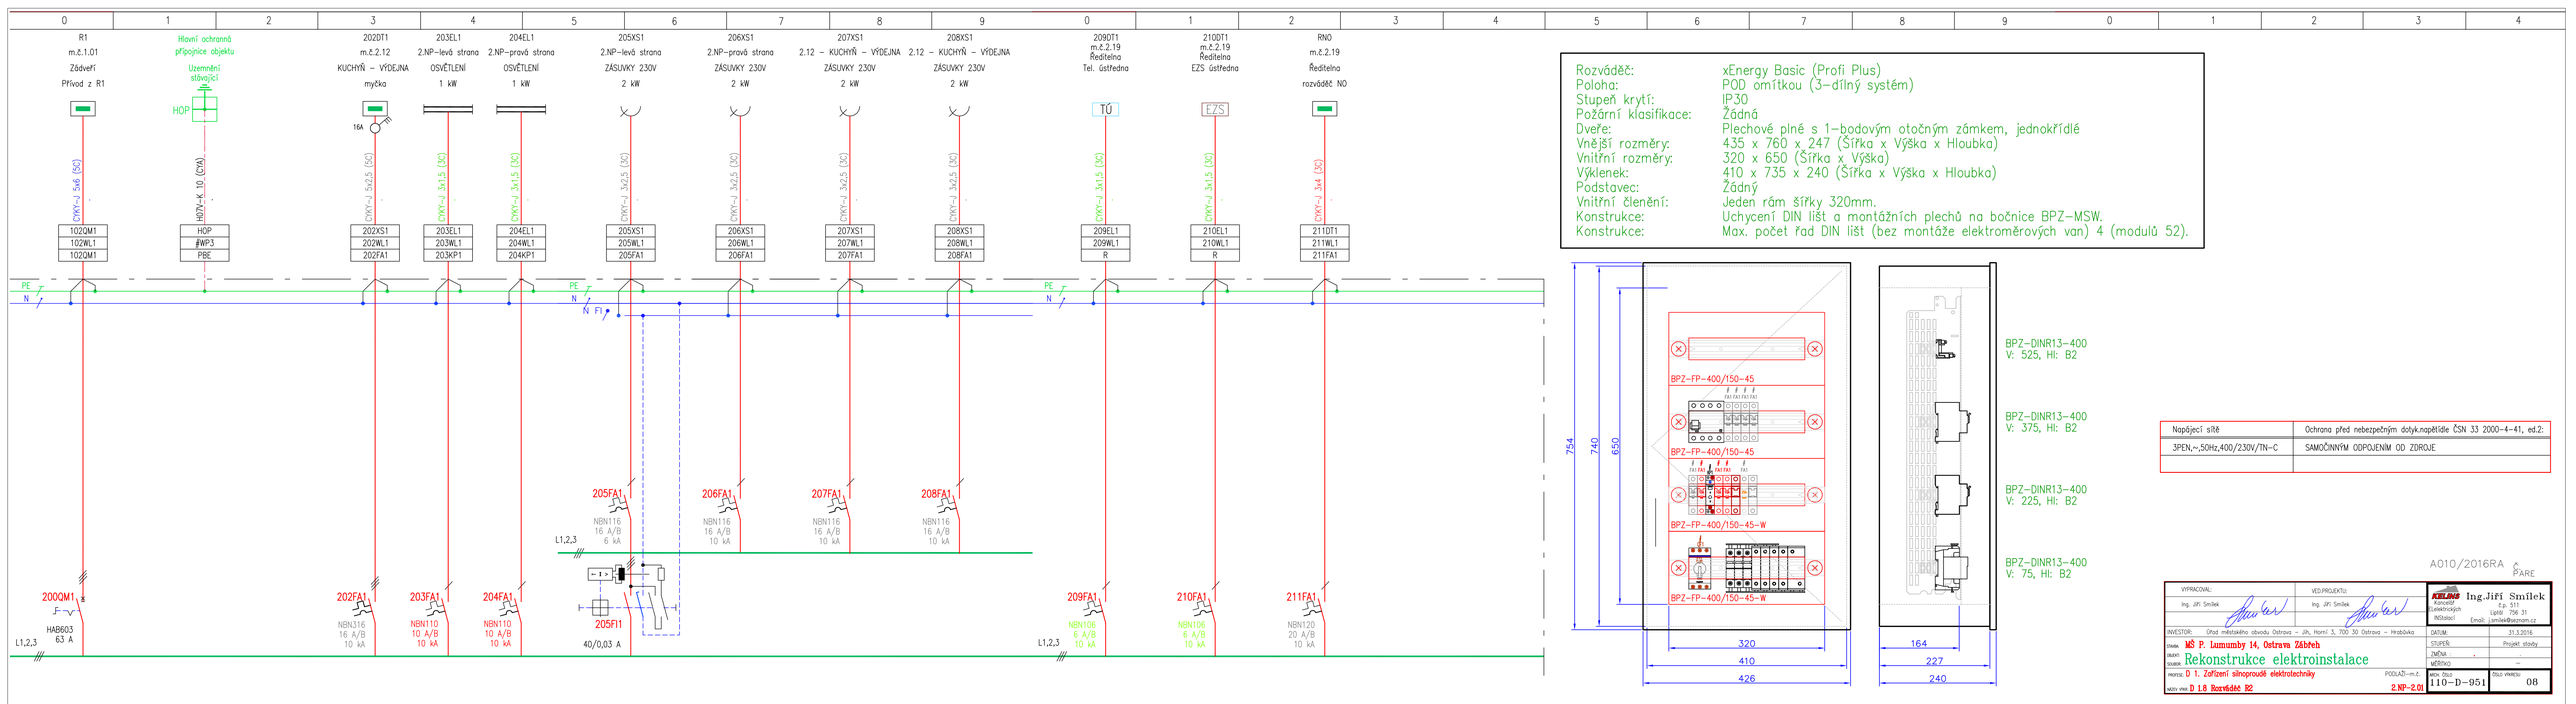

Rozváděč:	xEnergy Basic (Profi Plus)
Poloha:	POD omítkou (3–dílný systém)
Stupeň krytí:	IP30
Požární klasifikace:	Žádná
Dveře:	Plechové plné s 1–bodovým otočným zámkem, jednokřídlé
Vnější rozměry:	435 x 760 x 247 (Šířka x Výška x Hloubka)
Vnitřní rozměry:	320 x 650 (Šířka x Výška)
Výklenek:	410 x 735 x 240 (Šířka x Výška x Hloubka)
Podstavec:	Žádný
Vnitřní členění:	Jeden rám šířky 320mm.
Konstrukce:	Uchycení DIN lišt a montážních plechů na bočnice BPZ–MSW.
Konstrukce:	Max. počet řad DIN lišt (bez montáže elektroměrových van) 4 (modulů 52).

Napájecí sítě	Ochrana před nebezpečným dotyk.napětídle ČSN 33 2000–4–41, ed.2:
3PEN,~,50Hz,400/230V/TN–C	SAMOČINNÝM ODPOJENÍM OD ZDROJE

A010/2016RA

VYPRACOVAL: Ing. JiFi Smilek	VED.PROJEKTU: Ing. JiFi Smilek	KRLING Kancelář Elektrických INSTALACÍ	Ing.Jiří Smilek č.p. 511 Lipiná 756 31 Email: jsmilek@seznam.cz
INVESTOR: Úřad městského obvodu Ostrava – Jih, Horní 3, 700 30 Ostrava – Hrabůvka		DATUM:	31.3.2016
STAVBA: MŠ P. Lumumby 14, Ostrava Zábřeh		STUPEŇ:	Projekt stavby
OBJEKT: Rekonstrukce elektroinstalace		ZMĚNA:	-
SOUBOR:		MĚŘÍTKO:	-
PROFESE: D 1. Zařízení silnoproudé elektrotechniky		POČLAŽÍ–m.č.: 2.NP–2.01	ČÍSLO VÝKRESU: 08
NÁZEV VÝKR: D 1.8 Rozváděč BZ		ČÍSLO: 110–D–951	