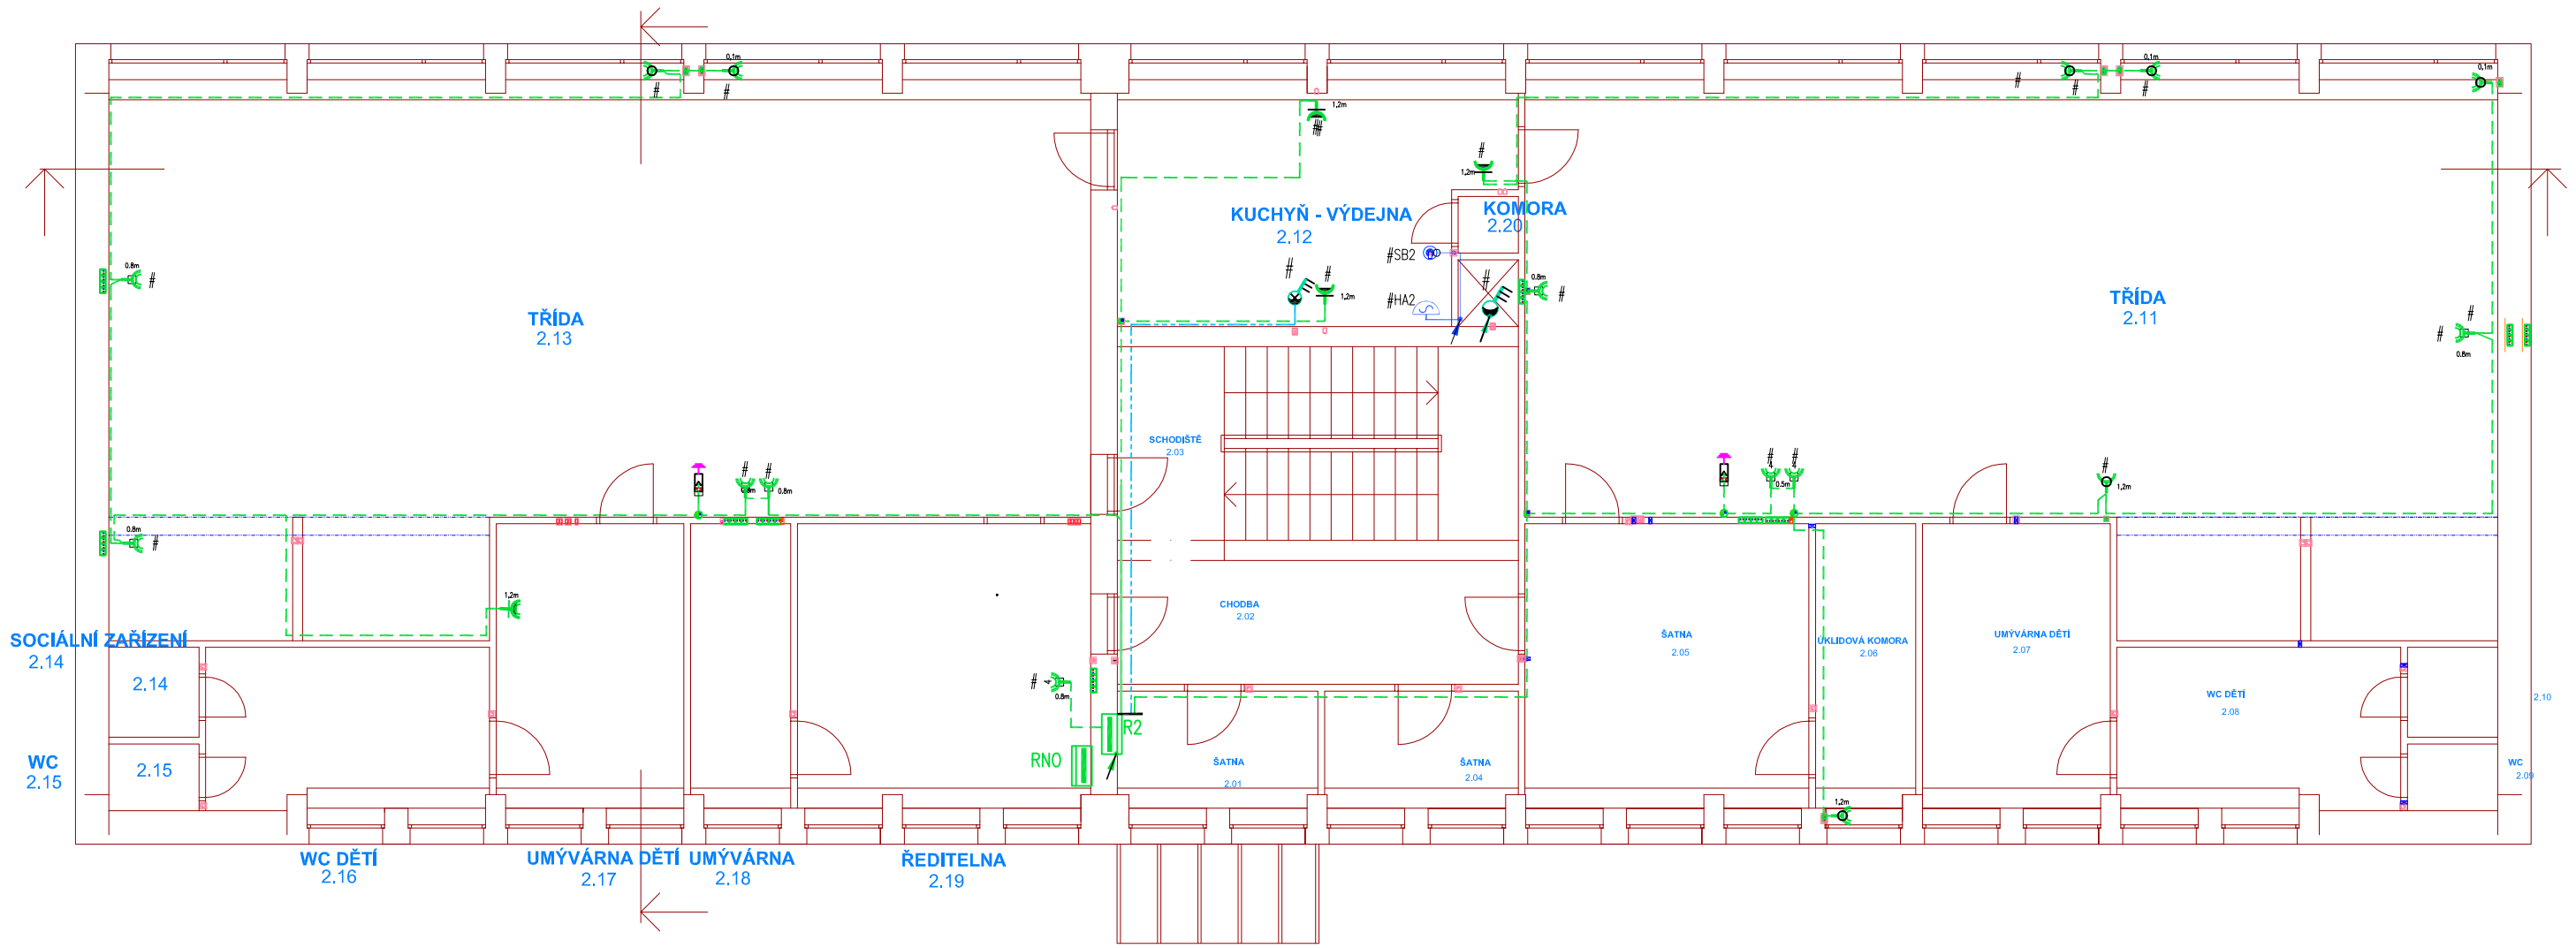

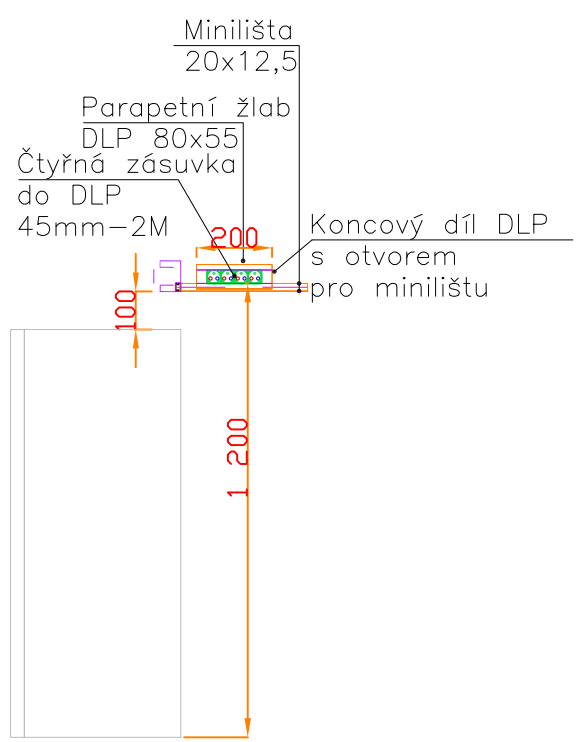

Značky pro instalační schémata	
Instalační přístroje,spínače,zásuvky,krabice	
Značka	**Název**
101	Jednopólový vypínač pod omítku/IP44/na omítku/v panelové krabici s označením vývodu
	Jednopólový vypínač se signálkou pod omítku/IP44/na omítku
	Třípólový vypínač se signálkou – sporáková kombinace
	Třípólový vypínač pod omítku/IP44/na omítku
	Sériový přepínač pod omítku/IP44/na omítku/v panelové krabici
	Střídavý přepínač pod omítku/IP44/na omítku
	Sériový přepínač střídavý pod omítku/IP44/na omítku
	Dvojitý sériový přepínač pod omítku/IP44/na omítku/v PA
	Křížový přepínač pod omítku/IP44/na omítku/v PK/v PA
	Tlačítkový ovladač/se signálkou/IP44/na omítku
PC TV	Jednoduchá zásuvka/datová/ pod omítku/IP44–pod omítku
	Dvojzásuvka pod omítku/datová/IP44–pod omítku
	Jednoduchá /dvojitá /trojitá/čtverná/Sázsuvka v PK
	Jednoduchá /dvojitá /trojitá/čtverná/Sázsuvka v PA
	Zásuvky v panelové krabici PA ve vícerámečku/i v PK

Značky pro instalační schémata	
Instalační přístroje,spínače,zásuvky,krabice	
Značka	**Název**
3x16PE 16A	Dvojitá zásuvka pod omítku ve dvojrámečku/v panelové krabici zásuvka pod omítku/dvojitá /dvojnásobná s přepěťovou ochranou Samostatná přepěťová ochrana D do PK – akustická
16A	Zásuvka 400V/16A/32A/IP44 – nástěnná s udáním výšky umístění a proudu
1,2m 3x2,5PA 3x4PE	Kombinovaná zásuvka 400V/16A +230V/16A SCHUKO – s ochranným kontaktem – SCHUtz KOntakt
1,2m 5x16PE 16A	Hlavní ochranná přípojnice objektu
	PA–Krabice panelová–lištová
PK–S 130x50	PK–přístroje v parapetním kanále Spojení vodičů v parapetním kanále,
ŽLAB 300x50	Parapetní kanál s přístroji a vyznačení počtu komor
PK–S 130x50	Kabelový žlab – drátěný
	Parapetní kanál pro umístění přístrojů i kabelů
	elektroinstalační kanál pro umístění elektrokabelů (pro zásuvky,...) elektroinstalační kanál pro umístění kabelů pro světlo (na stropě)
	Přepěťová ochrana v Parapetním kanále – akustická

A010/2016RA

ČÁRE

VYPRACOVAL: Ing. Jiří Smílek	VED.PROJEKTU: Ing. Jiří Smílek	KELINS Kancelář Elektrických INStalací — Ing.Jiří Smílek, č.p. 511, Liptál 756 31, Email: j.smilek@seznam.cz
INVESTOR: Úřad městského obvodu Ostrava – Jih, Horní 3, 700 30 Ostrava – Hrabůvka		DATUM: 31.3.2016
STAVBA: MŠ P. Lumumby 14, Ostrava Zábřeh		STUPEŇ: Projekt stavby
OBJEKT: Rekonstrukce elektroinstalace		ZMĚNA : . .
SOUBOR:		MĚŘÍTKO –
PROFESE: D 1. Zařízení silnoproudé elektrotechniky	PODLAŽÍ	ARCH. ČÍSLO 110–D–947 / ČÍSLO VÝKRESU 05
NÁZEV VÝKR. D 1.5 Elektroinstalace Zásuvková	2.NP	