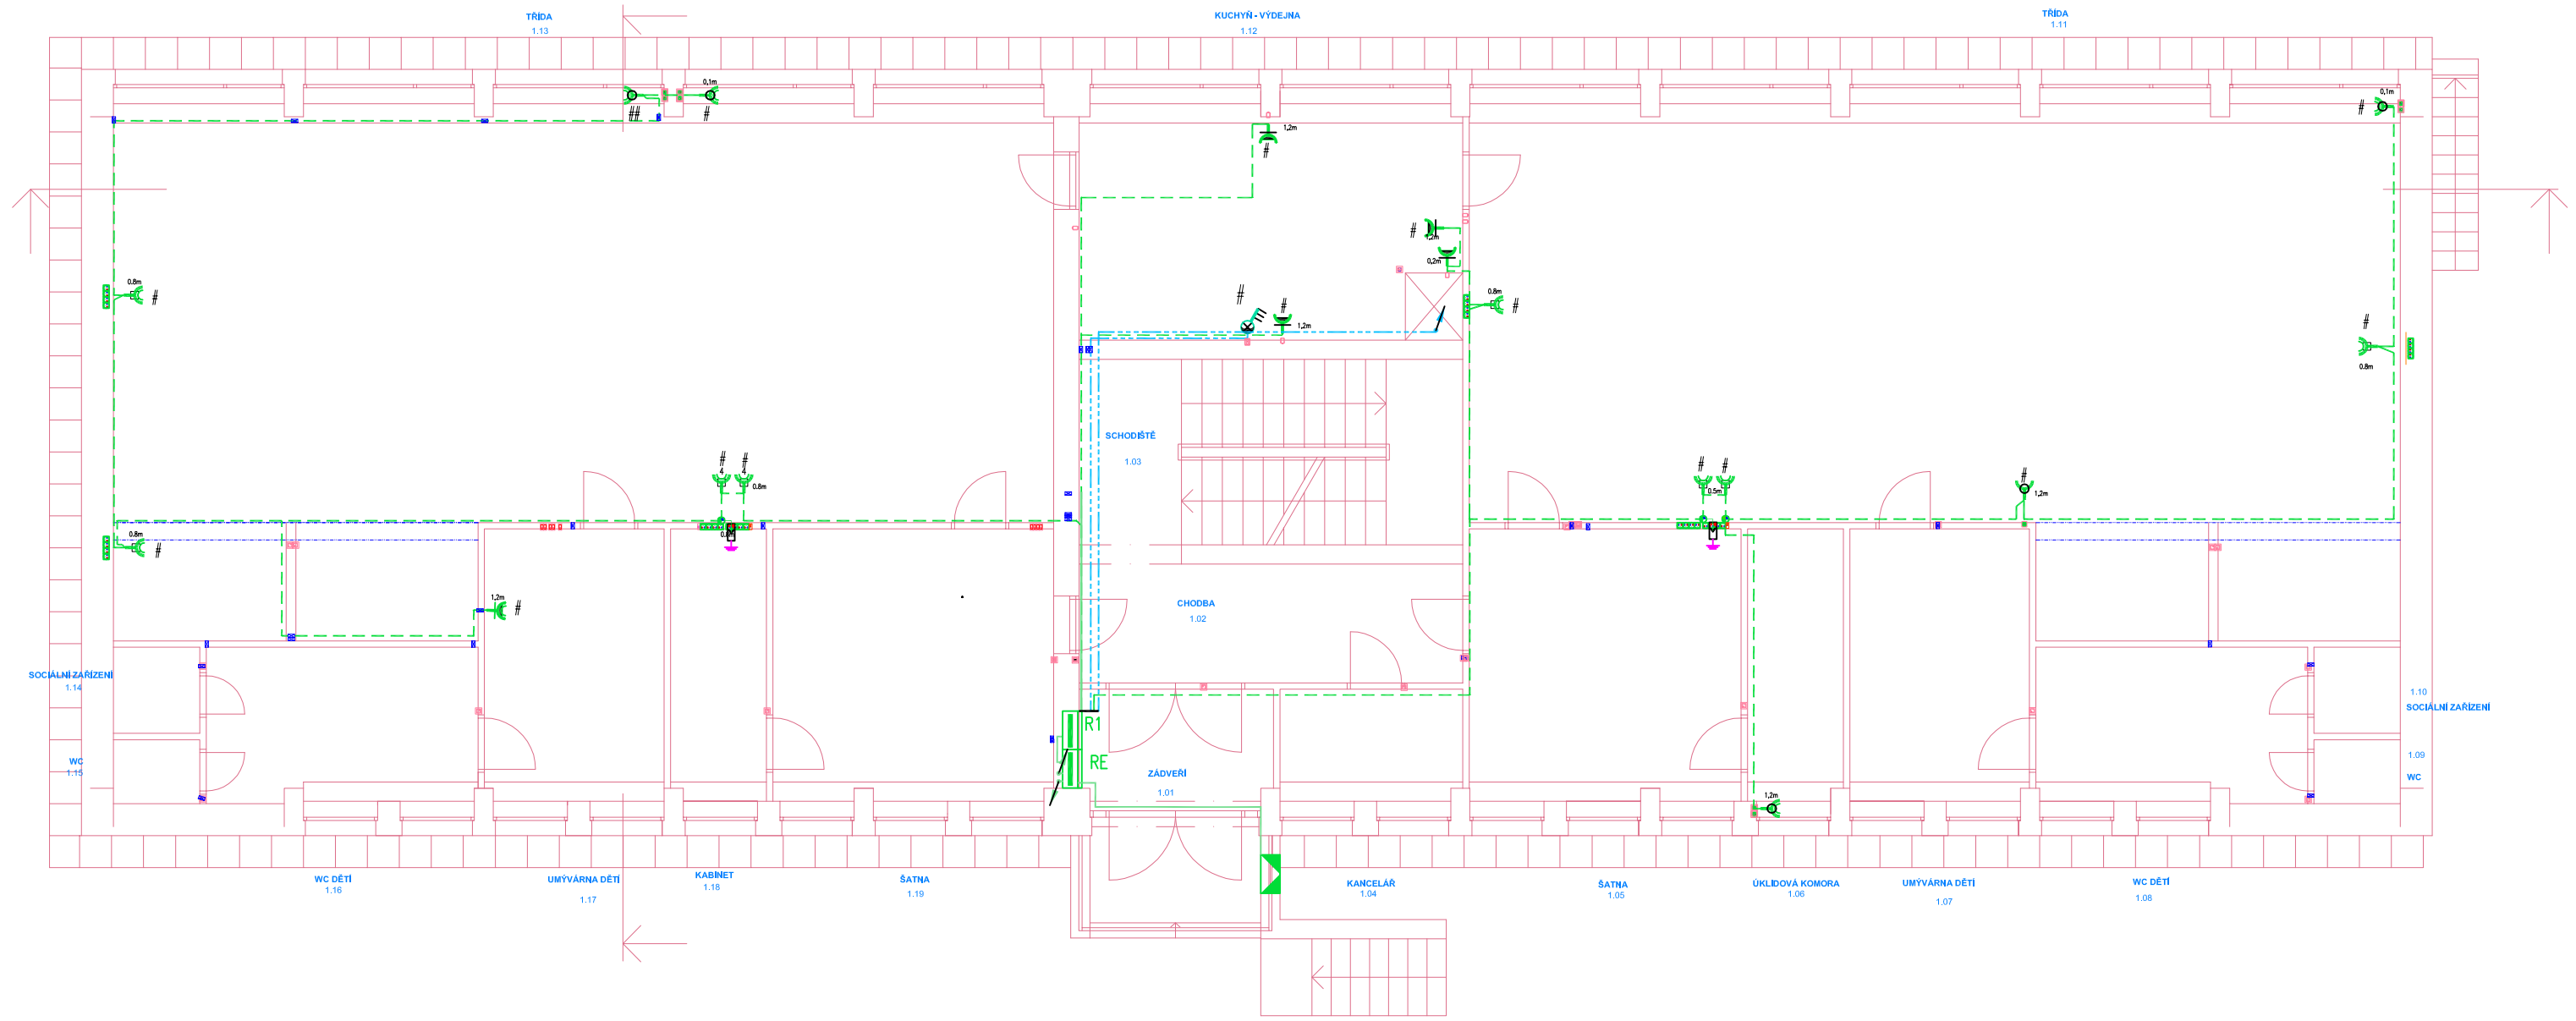

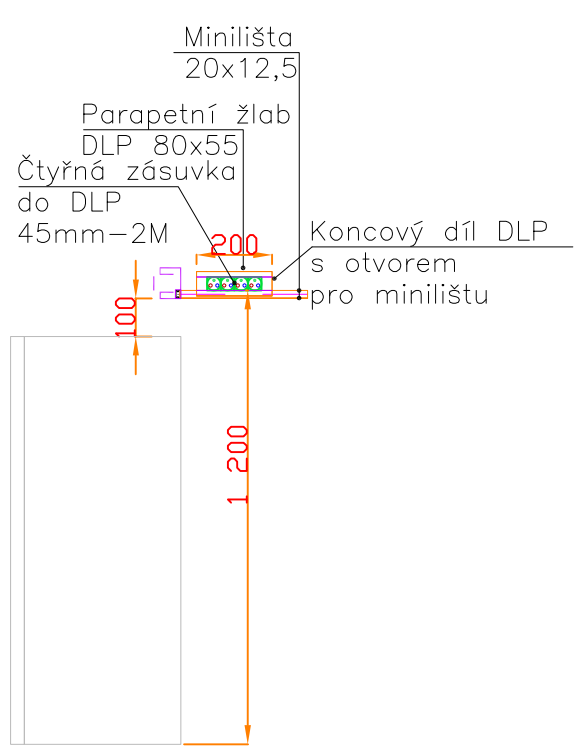

Značky pro instalační schémata
Instalační přístroje,spínače,zásuvky,krabice

Značka	Název
101	Jednopólový vypínač pod omítku/IP44/na omítku/v panelové krabici s označením vývodu
	Jednopólový vypínač se signálkou pod omítku/IP44/na omítku
	Třípólový vypínač se signálkou – sporáková kombinace
	Třípólový vypínač pod omítku/IP44/na omítku
	Sériový přepínač pod omítku/IP44/na omítku/v panelové krabici
	Střídavý přepínač pod omítku/IP44/na omítku
	Sériový přepínač střídavý pod omítku/IP44/na omítku
	Dvojitý sériový přepínač pod omítku/IP44/na omítku/v PA
	Křížový přepínač pod omítku/IP44/na omítku/v PK/v PA
	Tlačítkový ovladač/se signálkou/IP44/na omítku
PC TV R	Jednoduchá zásuvka/datová/ pod omítku/IP44–pod omítku
	Dvojzásuvka pod omítku/datová/IP44–pod omítku
	Jednoduchá /dvojitá /trojitá/čtverná/5zásuvka v PK
	Jednoduchá /dvojitá /trojitá/čtverná/5zásuvka v PA Zásuvky v panelové krabici ve vícerámečku/i

Značky pro instalační schémata
Instalační přístroje,spínače,zásuvky,krabice

Značka	Název
	Dvojitá zásuvka pod omítku ve dvojrámečku/v panelové krabici zásuvka pod omítku/dvojitá /dvojnásobná s přepěťovou ochranou Samostatná přepěťová ochrana D do PK
16A 2P+PE	Zásuvka 400V/16A/32A/IP44 – nástěnná s udáním výšky umístění a proudu Kombinovaná zásuvka 400V/16A +230V/16A SCHUKO – s ochranným konkaktem – SCHUtz KOntakt
	Hlavní ochranná přípojnice objektu
	PA–Krabice panelová–lištová
PK-S 130x50	PK–přístroje v parapetním kanále Spojení vodičů v parapetním kanále,
	Parapetní kanál s přístroji a vyznačení počtu komor
ŽLAB 300x50	Kabelový žlab – drátěný ŽLAB 300x50
PK-S 130x50	Parapetní kanál pro umístění přístrojů i kabelů
	elektroinstalační kanál pro umístění elektrokabelů (pro zásuvky,...) elektroinstalační kanál pro umístění kabelů pro světlo (na stropě)
	Přepěťová ochrana v Parapetním kanále – akustická

A010/2016RA

VYPRACOVAL: Ing. Jiří Smílek	VED.PROJEKTU: Ing. Jiří Smílek
KELINS Kancelář Elektrických INStalací	Ing.Jiří Smílek č.p. 511 Liptál 756 31 Email: j.smilek@seznam.cz
INVESTOR: Úřad městského obvodu Ostrava – Jih, Horní 3, 700 30 Ostrava – Hrabůvka	DATUM: 31.3.2016
STAVBA: MŠ P. Lumumby 14, Ostrava Zábřeh	STUPEŇ: Projekt stavby
OBJEKT: Rekonstrukce elektroinstalace	ZMĚNA : .
SOUBOR:	MĚŘÍTKO –
PROFESE: D 1. Zařízení silnoproudé elektrotechniky	PODLAŽÍ 1.NP
NÁZEV VÝKR. D 1.4 Elektroinstalace Zásuvková	ARCH. ČÍSLO 110–D–947 / ČÍSLO VÝKRESU 04