PŮDORYS 1.NP

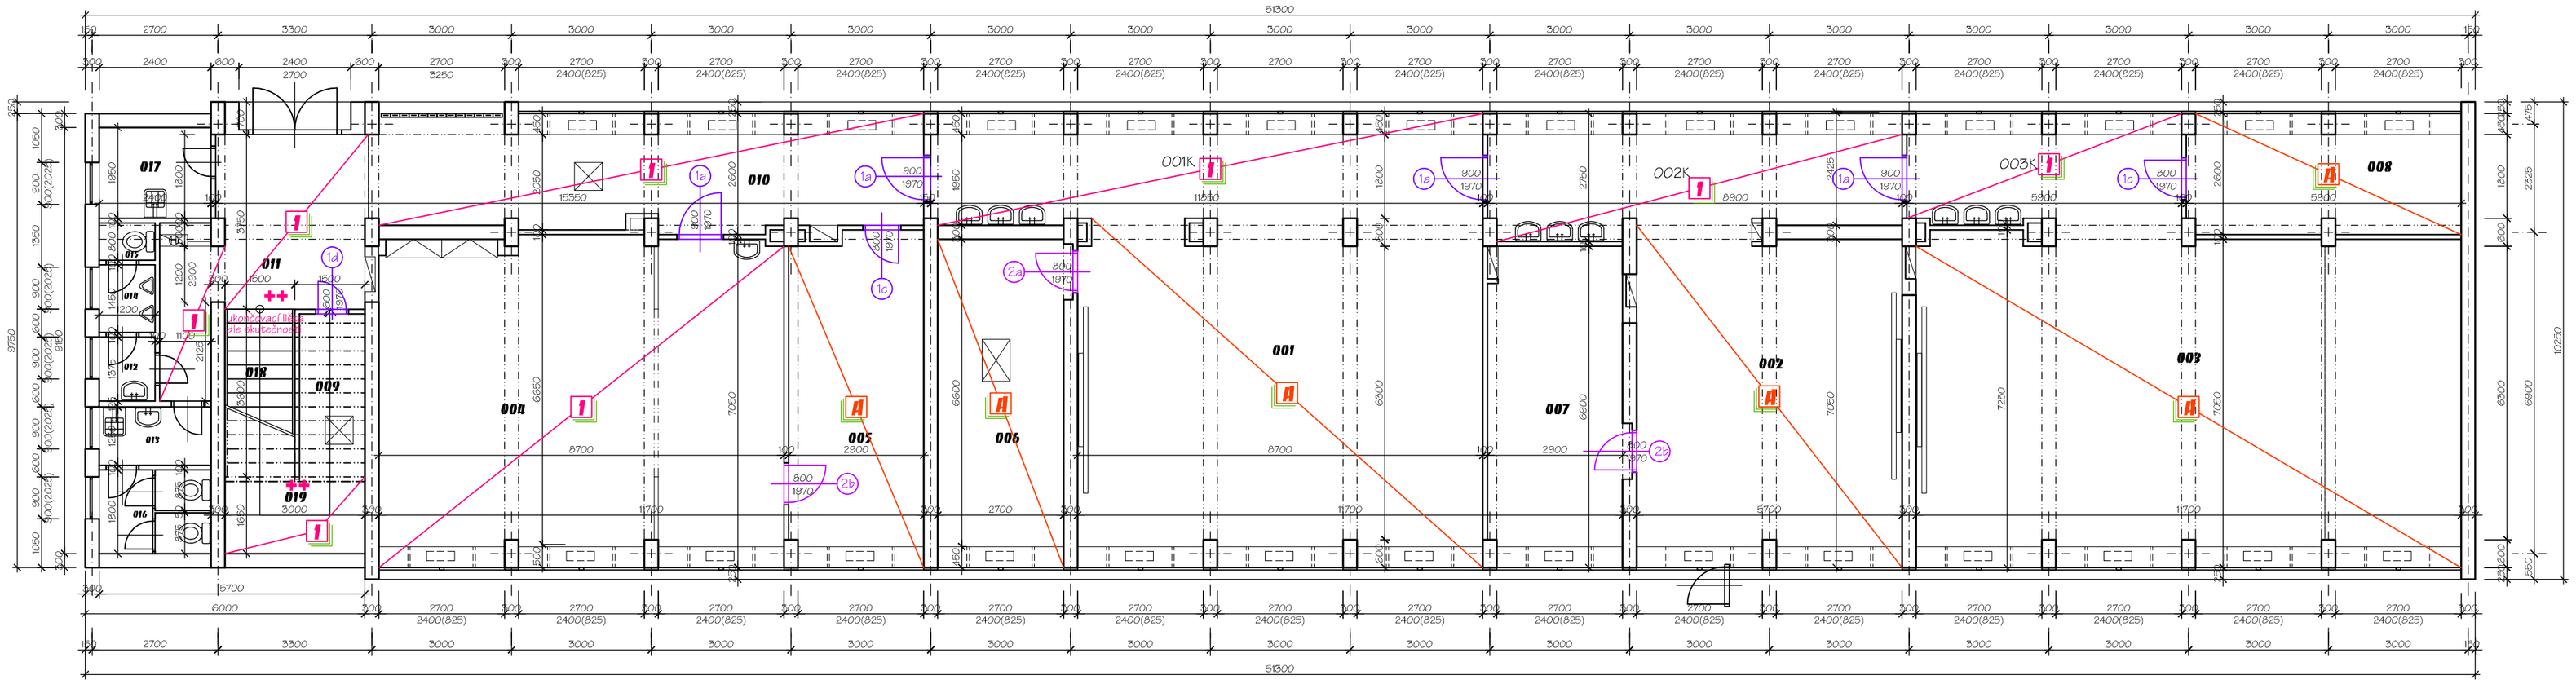

LEGENDA MÍSTNOSTÍ:

Ozn.	Místn.	Účel místnosti	Výměra	stáv. podlaha	povrchy	pozn.	nová podlaha
001	9	KMENOVÁ UČEBNA 1/0	61,4m2	koberec, PVC	obklad v=1,35m	PVC lišta	povlak PVC II.
001K	9	přilehlá chodba	29,0m2	povlak PVC 2x		PVC lišta	povlak PVC I.
002	11	UČEBNA VÝCHOV	40,0m2	koberec, PVC	obklad v=1,35m	PVC lišta	povlak PVC II.
002K	11	přilehlá chodba	22,5m2	povlak PVC 2x		PVC lišta	povlak PVC I.
003	13	JAZYKOVÁ UČEBNA	82,1m2	koberec, PVC	obklad v=1,35m	PVC lišta	povlak PVC II.
003K	13	přilehlá chodba	14,6m2	povlak PVC 2x		PVC lišta	povlak PVC I.
004	7	STUDOVNA	59,8m2	povlak PVC 2x		PVC lišta	povlak PVC I.
005	8	KANCELÁŘ SENÁTOR	20,5m2	koberec, PVC		PVC lišta	povlak PVC II.
006	10	ŠATNA	19,3m2	povlak PVC 2x		PVC lišta	povlak PVC II.
007	12	SKLAD UV	20,0m2	povlak PVC 2x		PVC lišta	
008	14	KABINET	14,9m2	povlak PVC 2x		PVC lišta	povlak PVC II.
009	6	TECHNICKÁ MÍSTN.	5,0m2	teraco			
010	1/1	CHODBA, ŠATNY	28,5m2	povlak PVC 2x	latexová malba	PVC lišta	povlak PVC I.
011	1/1	CHODBA	15,8m2	povlak PVC 2x	latexová malba	PVC lišta	povlak PVC I.
012	4	UMÝV. HOŠI	1,7m2	keram.dlaždice	obklad v=1,8m		
013	5	UMÝV. DÍVKY	3,1m2	keram.dlaždice	obklad v=1,8m		
014	4	PISOÁRY	1,7m2	keram.dlaždice	obklad v=1,8m		
015	4	WC HOŠI	1,0m2	keram.dlaždice		olejový nátěr	
016	5	WC DÍVKY	4,3m2	keram.dlaždice		olejový nátěr	
017	3	ÚKLID	4,7m2	keram.dlaždice	obklad v=1,35m		
018	1/1	SCHODIŠTĚ	5,4m2	teraco			
019	1/1	PROSTOR MEZIP.	4,7m2	povlak PVC 2x		PVC lišta	povlak PVC I.
		CELKEM	461,0 m2				

LEGENDA MATERIÁLŮ

STÁVAJÍCÍ KONSTRUKCE

PRVNÍ ETAPA STAVEBNÍCH ÚPRAV

1 — demontáž 2x PVC (PVC/koberce) vč. soklových lišt
nové PVC dle specifikace vč. podklad. vrstvy a lišt
PVC tl. 2,0mm vč. soklového pásku nášlapná vrstva 0,8mm, tř. 33 (komunikace, chodby)

P — demontáž prosklené stěny s dveřmi
nová plastová prosklená stěna s dveřmi, otvor 1,77x2,9m
bezp. sklo Connex, nouzové kování, klika-klika

1x — demontáž výplně dveří a prahu, odsranění nátěru zárubně
nové dveře, plné, HPL lamino, bílé, kování dle specifikace, bezp. zámek
nový nátěr zárubně 2x základ, 2x syntetický nátěr

DRUHÁ ETAPA STAVEBNÍCH ÚPRAV

A — demontáž 2x PVC (PVC/koberce) vč. soklových lišt
nové PVC dle specifikace vč. podklad. vrstvy a lišt
PVC tl. 2,0mm vč. soklového pásku nášlapná vrstva 0,8mm, tř. 33 (učebny, kabinety)

B — demontáž 2x PVC (PVC/koberce) vč. soklových lišt
Vinylová podlaha vč. soklové lišty MDF 40mm plovoucí podlaha (zámkový spoj) v dekoru dřeva
podkladní vrstvy PE folie - parozábrana + samonivelační stěrka (učebny, kabinety)

2x — demontáž výplně dveří a prahu, odsranění nátěru zárubně
nové dveře dle specifikace, plné, HPL lamino, klika/klika, bezp. zámek

POZNÁMKA

** PVC tl. 2,0mm vč. soklového pásku nášlapná vrstva 0,8mm, tř. 34 elektricky vodivé
vyspravení podlahy po rozvodech k lavicím
++ ukončovací lišta v místě napojení schodiště dle skutečnosti

Zodp. projektant: Ing. Miroslav Pytel	Vypracoval: Ing. Vlasta Vargová	Kreslil: Ludvík Pětvalský	Wamp in s.r.o.
Investor	MOb Ostrava – Jih, Horní 791/3, Ostrava – Hrabůvka		
Akce	VÝMĚNA PVC V PAVILONU D, MJR. NOVÁKA 1455/34	Stupeň	DPS
		Datum	3/2019
Místo stavby	Mjr. Nováka 34, Ostrava - Hrabůvka	Zak. číslo	VII/2019
Část	ARCHITEKTONICKO STAVEBNÍ ČÁST	Měřítko: 1:75	Číslo výkresu: D.1.1.A)01
Obsah	PŮDORYS 1.NP - STAVEBNÍ ÚPRAVY		