


SCHÉMA PODOBRUBNÍKOVÉ VPUSTÍ

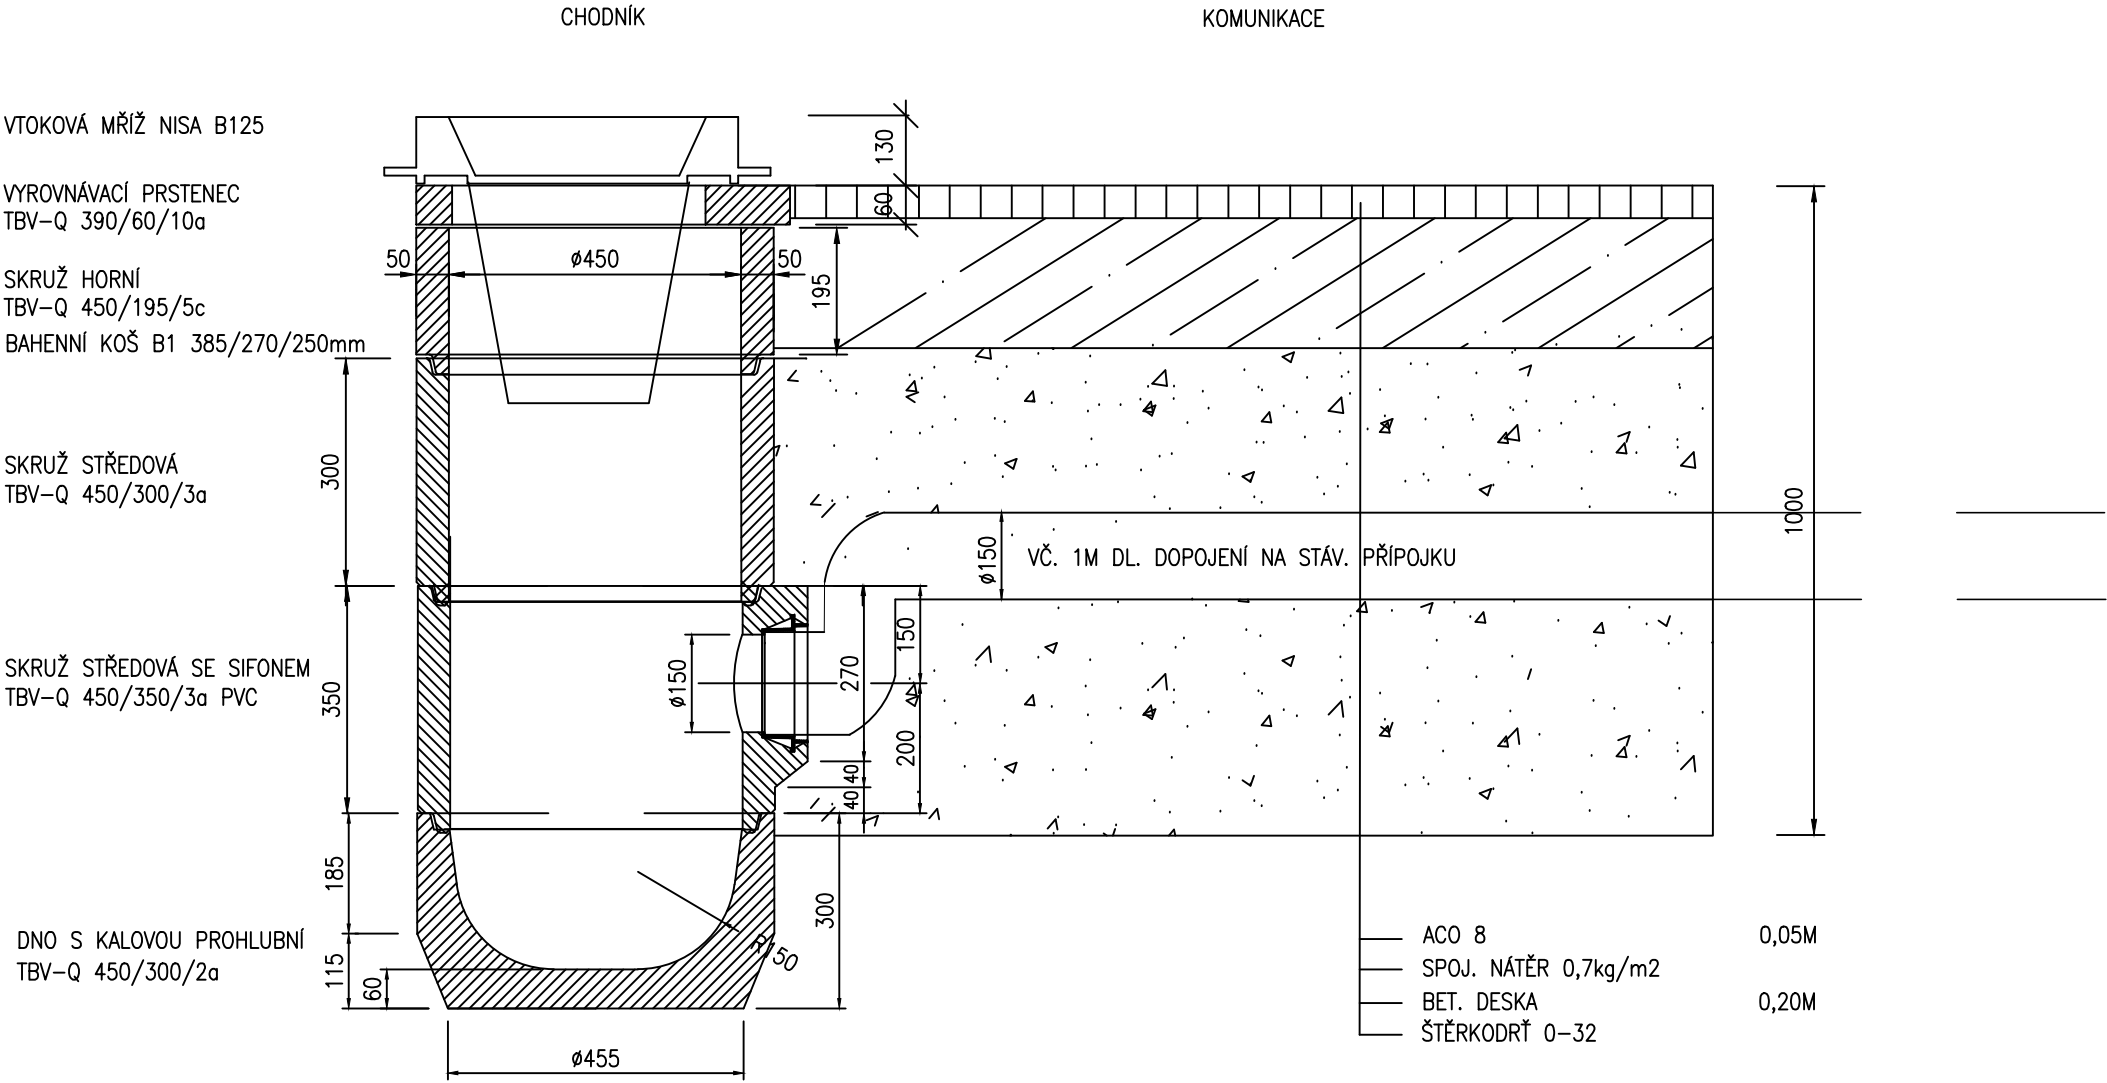

18/033

ZMĚNA	c				PROVEDL		DATUM		PODPIS	
	b									
	a									
ZODP.PROJEKT.		PROJEKTANT	VED.PROJEKT.			VS PROJEKT S.R.O. NA OBVODU 45, 703 00 OSTRAVA e-mail: skupnik.vs@seznam.cz mobil: 606 700 761				
ING. SKUPNÍK M.		ING. SKUPNÍK M.								
OBJEDNATEL: SMO MOb O–Jih, Horní 791/3, 700 30 Ostrava–Jih							FORMÁT		A4	
STAVBA: OPRAVA CHODNÍKŮ NA UL. J. KOTASE V OSTRAVĚ – HRABŮVCE KAT.ÚZEMÍ: HRABŮVKA							DATUM		02/2019	
							STUPEŇ		PDPS	
							ZAKÁZKA		18/033	
OBSAH: DETAIL PODOBRUBNÍKOVÉ VPUSTI							MĚŘÍTKO 1:10		ČÍSLO VÝKR. D3	