

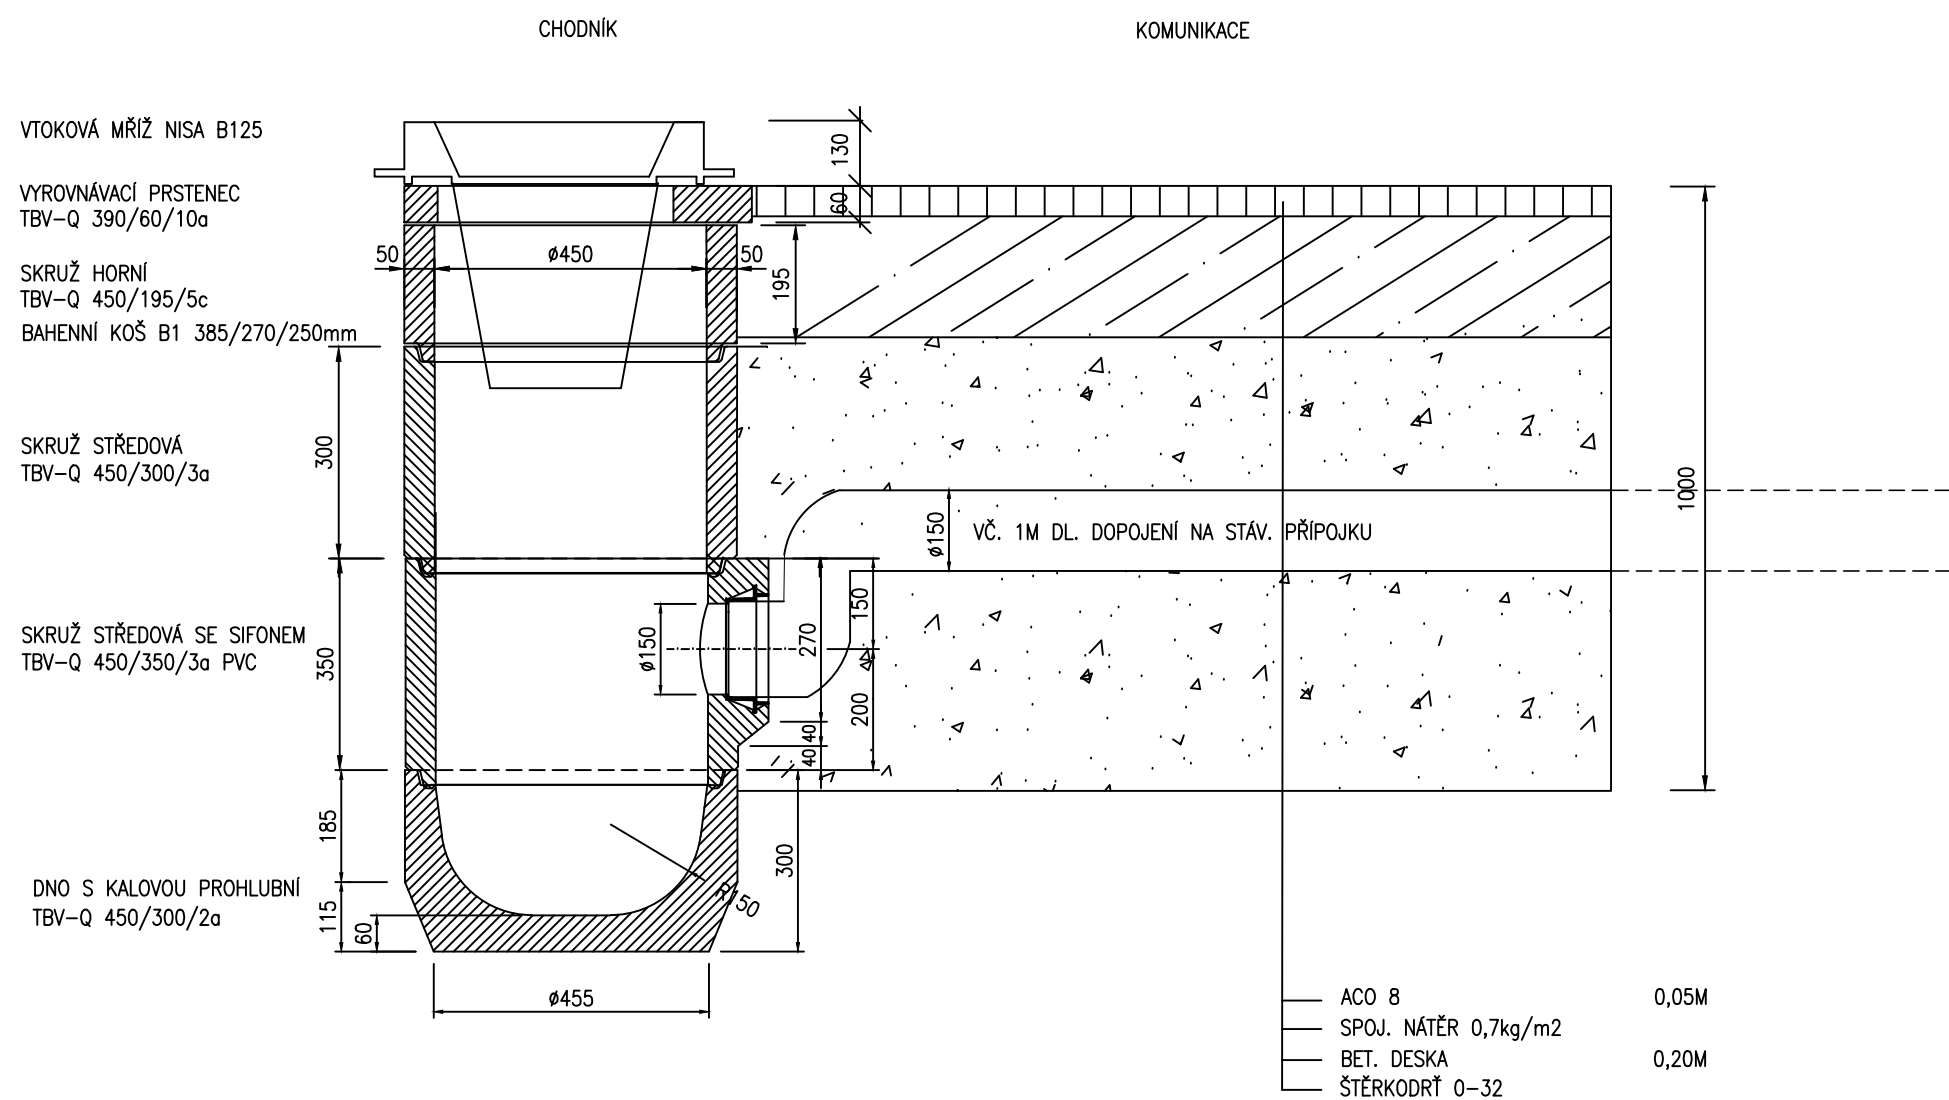
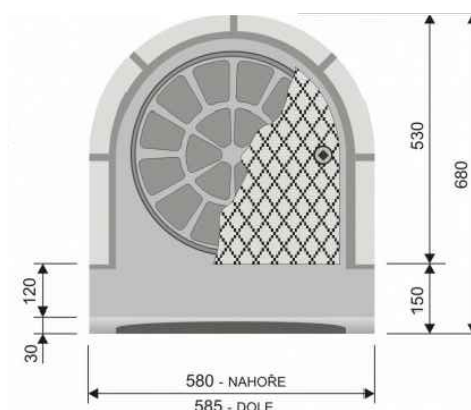


SCHÉMA PODOBRUBNÍKOVÉ VPUSTÍ

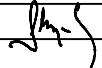

18/034

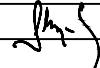

ZMĚNA	c					PROVEDL		DATUM		PODPIS	
	b										
	a										
ZODP.PROJEKT.		PROJEKTANT	VED.PROJEKT.				VS PROJEKT S.R.O. NA OBVODU 45, 703 00 OSTRAVA e-mail: skupnik.vs@seznam.cz mobil: 606 700 761				
ING.SKUPNÍK			ING.SKUPNÍK								
											
INVESTOR: SMO MOB O–Jih, Horní 791/3, 700 30 Ostrava–Jih								FORMÁT	2x A4		
STAVBA: OPRAVA CHODNÍKŮ NA UL. KLEGOVA V OSTRAVĚ – HRABŮVCE KAT.ÚZEMÍ: HRABŮVKA								DATUM	12/2018		
								STUPEŇ	PDPS		
								ZAKÁZKA	18/034		
OBSAH: DETAIL VPUSTI								MĚŘITKO 1:25	ČÍSLO VÝKR D4		