


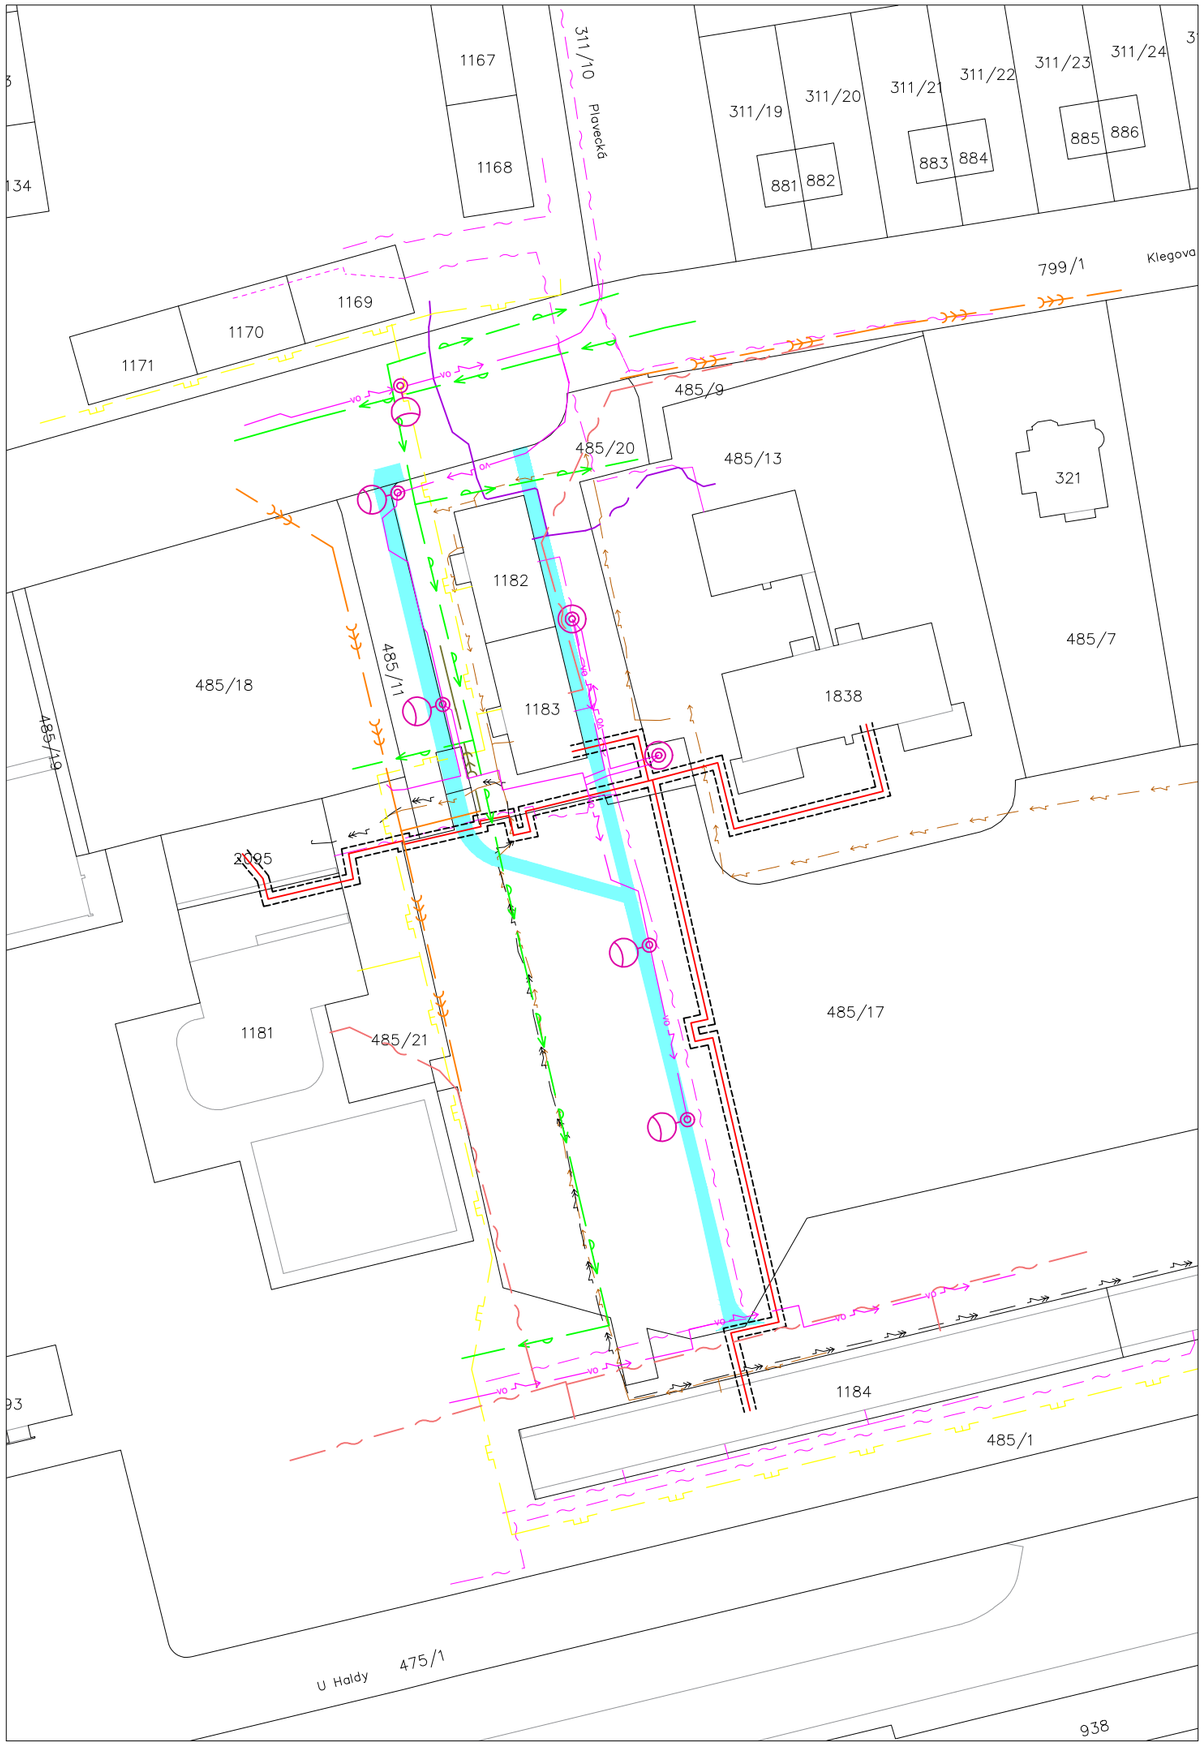


STÁVAJÍCÍ INŽENÝRSKÉ SITĚ:

- STÁVAJÍCÍ KABELY UPC
- STÁVAJÍCÍ KABELY PODA
- SDĚL.KABELY PODZ. CETIN
- STÁVAJÍCÍ KABELY VN PODZEMNÍ
- STÁVAJÍCÍ KABELY NN PODZEMNÍ
- STÁVAJÍCÍ PLYNOVOD NTL
- STÁVAJÍCÍ VODOVOD OVAK
- STÁVAJÍCÍ KANALIZACE OVAK
- STÁVAJÍCÍ KANALIZACE
- TEPELNÉ PODZEMNÍ ROZVODY VEOLIA ENERGIE
- STÁVAJÍCÍ VO
- HRANICE PARCEL
- OPRAVOVANÉ CHODNÍKY

SOUŘADNICOVÝ SYSTÉM: JTSK VÝŠKOVÝ SYSTÉM: B.P.V.

18/034
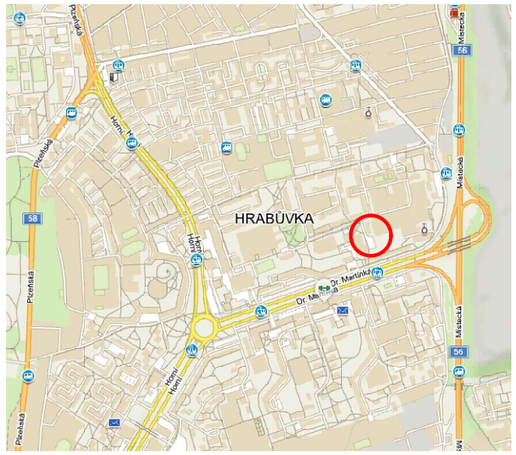
| ZMĚNA | | PROVEDL | DATUM | PODPIS |
|---|---|---|---|---|
| c | | | | |
| b | | | | |
| a | | | | |

| ZODP.PROJEKT. | PROJEKTANT | VED.PROJEKT. |
|---|---|---|
| ING. SKUPNÍK M. | ING. SKUPNÍK M. | |

VS PROJEKT S.R.O.
NA OBVODU 45, 703 00 OSTRAVA
e-mail: skupnik.vs@seznam.cz
mobil: 606 700 761

OBJEDNATEL: SMO MOb O-Jih, Horní 791/3, 700 30 Ostrava-Jih

STAVBA: OPRAVA CHODNÍKŮ NA UL. KLEGOVA V OSTRAVĚ – HRABŮVCE
KAT.ÚZEMÍ: HRABŮVKA

OBSAH: SITUACE ŠIRŠÍCH VZTAHŮ

| | |
|---|---|
| FORMÁT | 2xA4 |
| DATUM | 12/2018 |
| STUPEŇ | PDPS |
| ZAKÁZKA | 18/034 |
| MĚŘÍTKO | 1:1000 |
| ČÍSLO VÝKR. | C1 |