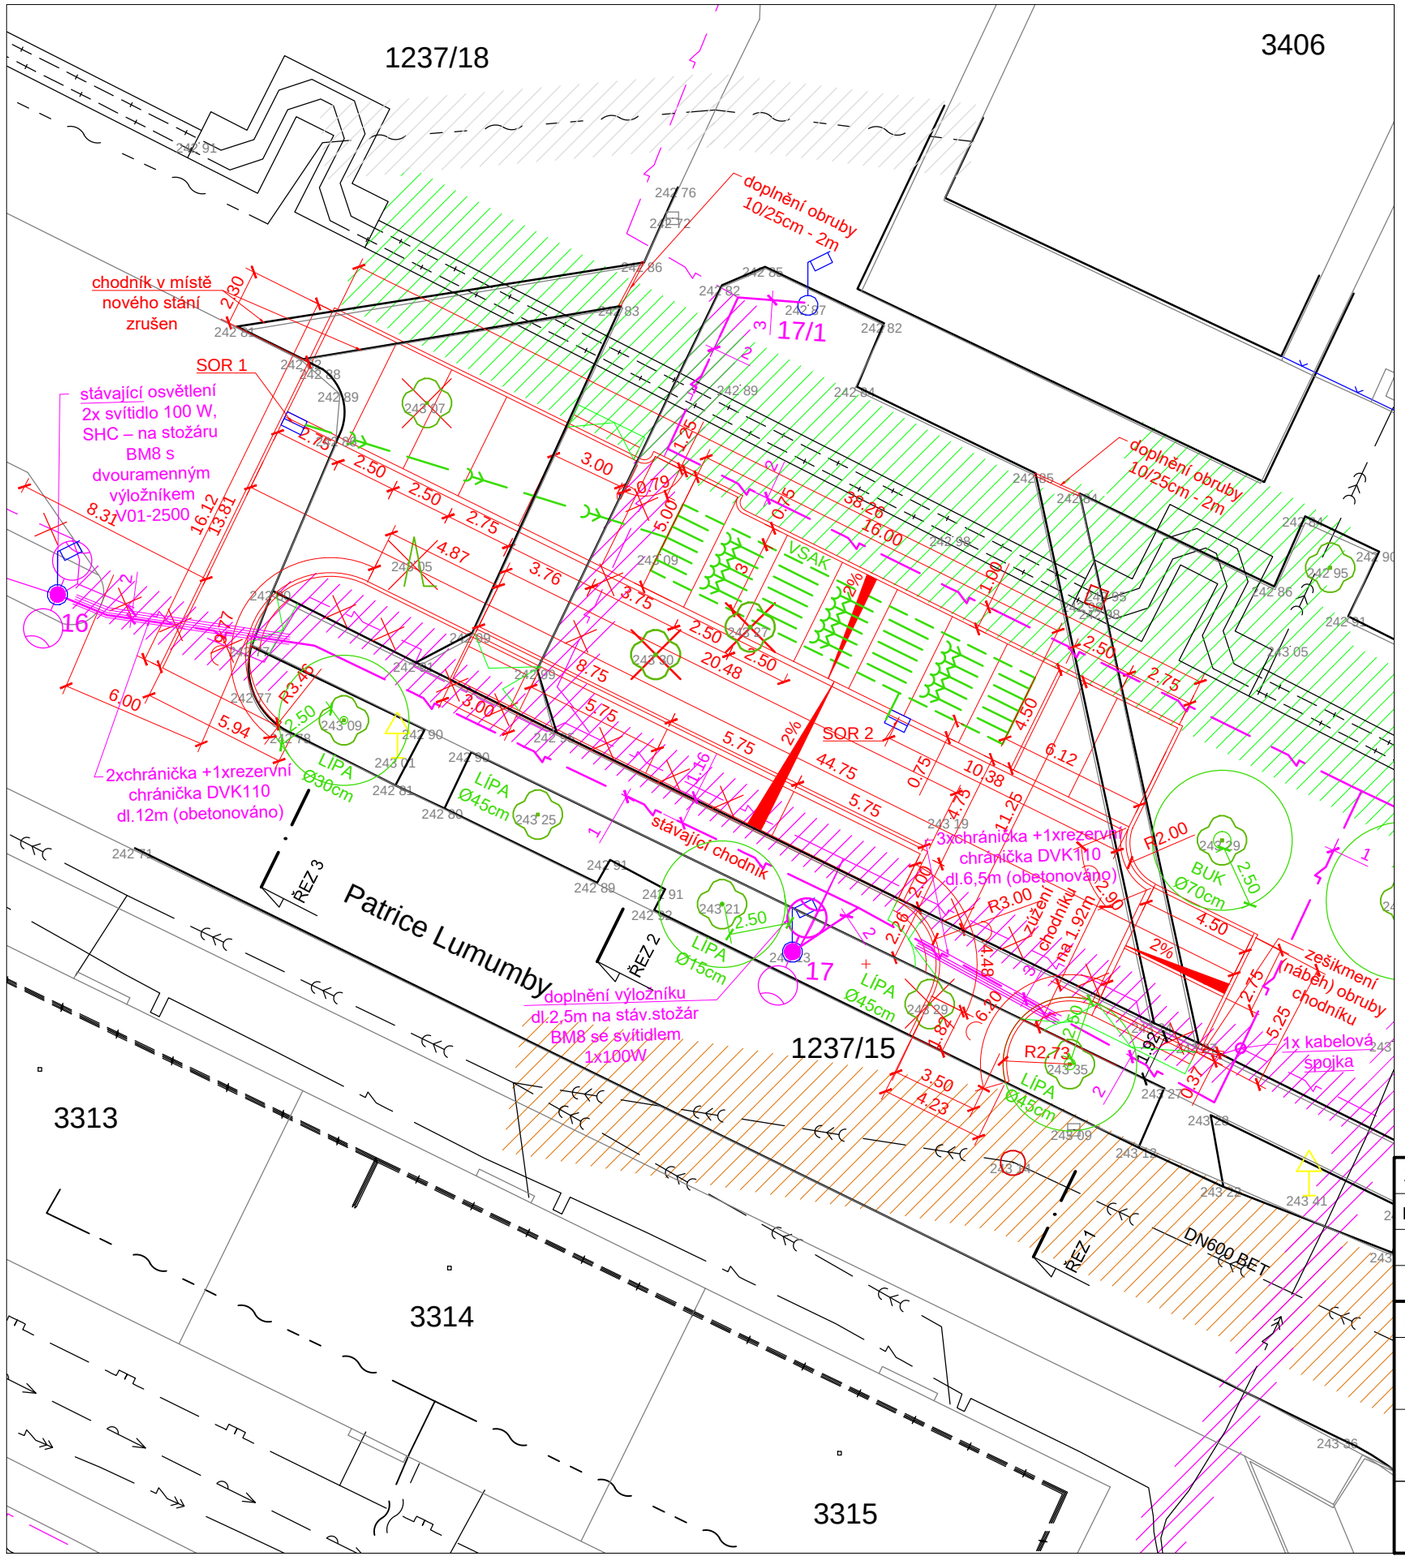

LEGENDA:

- HRANY NAVRŽENÝCH PLOCH
- ROZVOD TUV STÁVAJÍCÍ
- VODOVODY STÁVAJÍCÍ
- KANALIZACE JEDNOTNÁ STÁVAJÍCÍ
- KANALIZACE DEŠŤOVÁ NAVRŽENÁ
- PLYNOVOD NTL STÁVAJÍCÍ
- SDĚLOVACÍ VEDENÍ STÁVAJÍCÍ PODZEMNÍ
- EL.VN PODZEMNÍ VEDENÍ STÁVAJÍCÍ
- EL.NN PODZEMNÍ VEDENÍ STÁVAJÍCÍ
- PODZ.VEDENÍ VEŘEJNÉHO OSVĚTLENÍ STÁVAJÍCÍ
- PODZ.VEDENÍ VEŘEJNÉHO OSVĚTLENÍ RUŠENÉ
- PODZ.VEDENÍ VEŘEJNÉHO OSVĚTLENÍ NAVRŽENÉ

- OCHRANNÉ PÁSMO TEPLOVODU
- OCHRANNÉ PÁSMO SDĚL.VEDENÍ
- OCHRANNÉ PÁSMO SILOVÉHO VEDENÍ
- OCHRANNÉ PÁSMO KANALIZACE
- OCHRANNÉ PÁSMO PLYNU
- OCHRANNÉ PÁSMO VODOVODU

- STROMY STÁVAJÍCÍ / KÁCENÉ
- HRANY KATASTRU
- HRANY STÁVAJÍCÍCH PLOCH A OBJEKTŮ
- STÁVAJÍCÍ OPLOCENÍ
- POKLOP KANALIZAČNÍ
- STÁVAJÍCÍ ULIČNÍ VPUST
- NOVÁ ULIČNÍ VPUST
- STÁVAJÍCÍ STOŽÁR VEŘ.OSVĚTLENÍ
- doplnění nového svítidla s výložníkem (vyložení 2,5m) se sodíkovou výbojkou na stáv.silniční stožár BM8
- stávající svítidlo s výložníkem (vyložení 2,5m) se sodíkovou výbojkou na stáv.silniční stožár BM8

S

ZODP.PROJEKTANT	VYPRACOVAL	K.Ú	PARE Č.:
ING. ROMAN FILDÁN	ING. ROMAN FILDÁN	ZÁBŘEH NAD ODROU	

KRAJ: Moravskoslezský kraj — MÍSTO: ul. P. Lumumby, Ostrava

INVESTOR: Městský obvod Ostrava - Jih, Horní 791/3, 700 30 Ostrava-Hrabůvka

AKCE: Parkoviště ul.P.Lumumby,p.p.č.1237/18, k.ú.Zábřeh nad Odrou

OBSAH: SITUACE STAVBY (KOORDINAČNÍ)

RAZÍTKO:

FORMÁT:	A3
DATUM:	02/2018
ÚČEL:	DPS
MĚŘÍTKO: 1:250	VÝKRES: A2