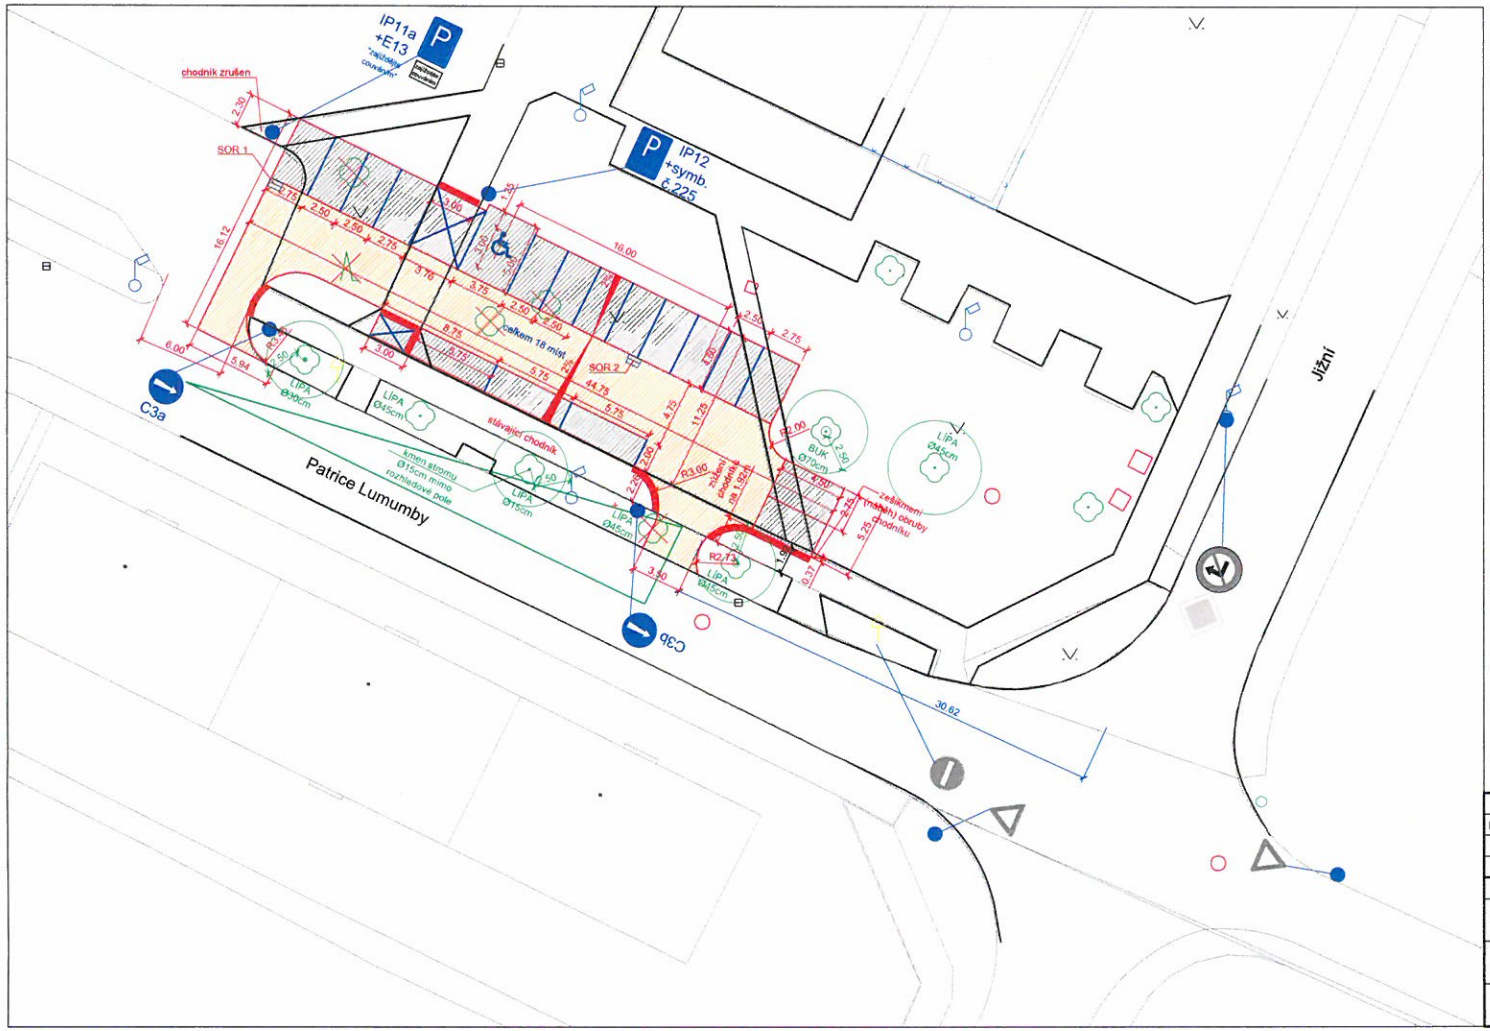

LEGENDA:

- ZÁMKOVÁ DLAŽBA tl.80mm ŠEDÁ
- ASFALT
- RELIÉFNÍ DLAŽBA ČERVENÁ
- ROZHLEDOVÉ POMĚRY
- STROMY STÁVAJÍCÍ / KÁCENÉ
- HRANY KATASTRU
- HRANY STÁVAJÍCÍCH PLOCH A OBJEKTŮ
- STÁVAJÍCÍ OPLOCENÍ
- POKLOP KANALIZAČNÍ
- STÁVAJÍCÍ ULIČNÍ VPUST
- NOVÁ ULIČNÍ VPUST
- STÁVAJÍCÍ STOŽÁR VEŘ.OSVĚTLENÍ
- NAVRŽENÉ DOPRAVNÍ ZNAČENÍ
- STÁVAJÍCÍ DOPRAVNÍ ZNAČENÍ

S

ZODP.PROJEKTANT	VYPRACOVAL	K.Ú	PARE Č.:	RAZÍTKO:
ING. ROMAN FILDÁN	ING. ROMAN FILDÁN	ZÁBŘEH NAD ODROU		
KRAJ: Moravskoslezský kraj		MÍSTO: ul. P. Lumumby, Ostrava		

INVESTOR: Statutární město Ostrava, Prokešovo nám. 1803/8, 729 30 Ostrava, IČ: 00845451

AKCE: Parkoviště ul.P.Lumumby,p.p.č.1237/18, k.ú.Zábřeh nad Odrou

FORMÁT:	3x A4
DATUM:	08/2017
ÚČEL:	DSP
MĚŘÍTKO: 1:250	VÝKRES: C1.2.7

OBSAH: DOPRAVNÍ ZNAČENÍ