




ŘEZ 3

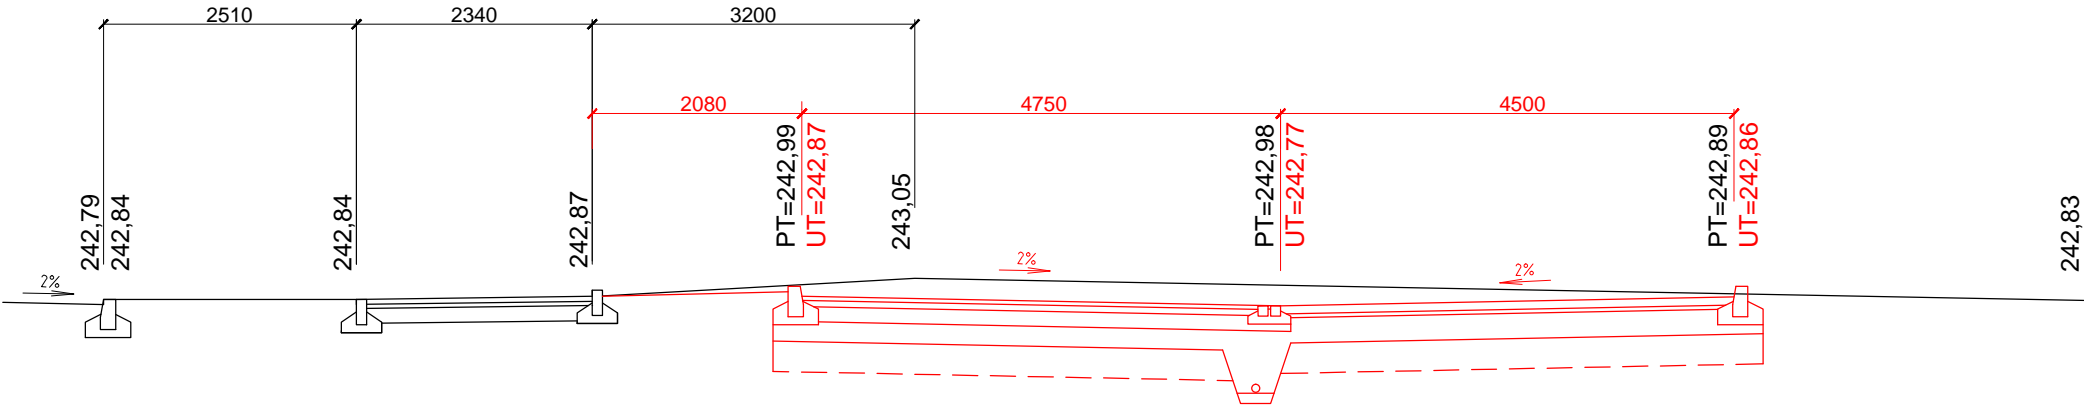

ŘEZ 2

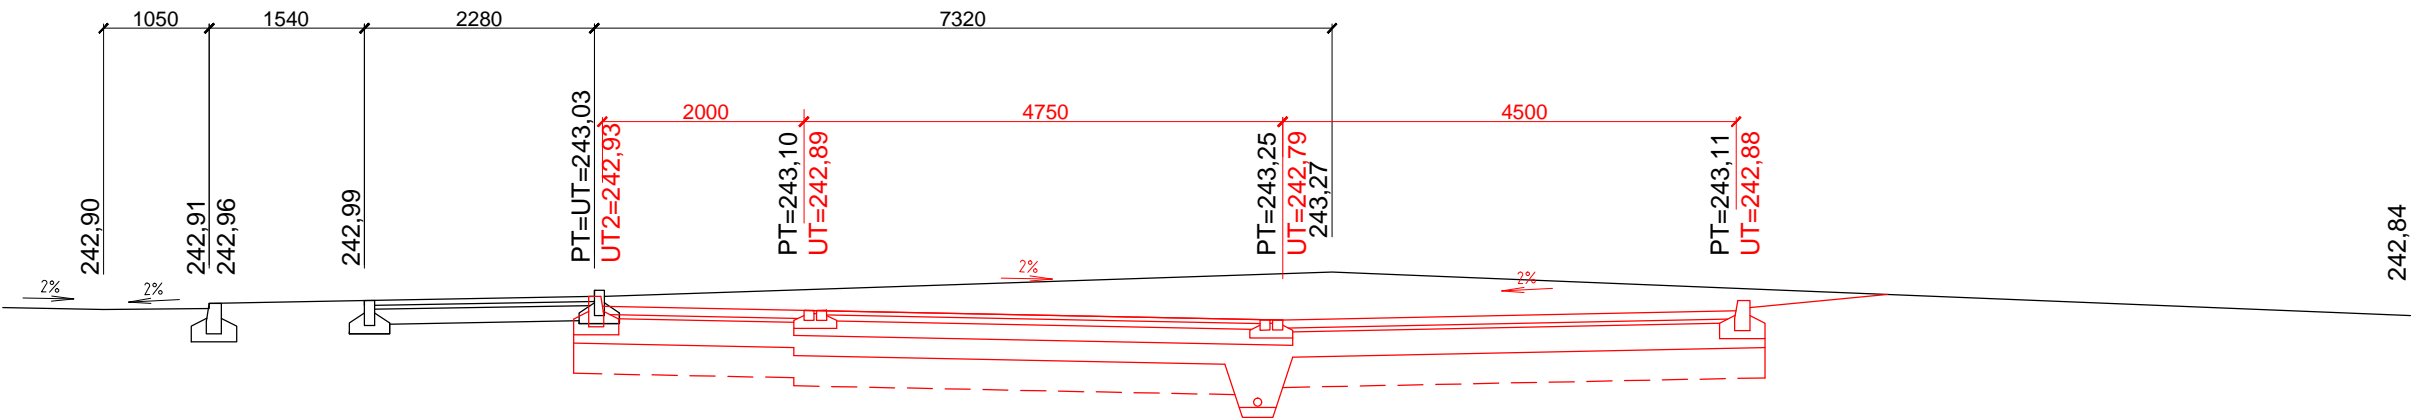

ŘEZ 1

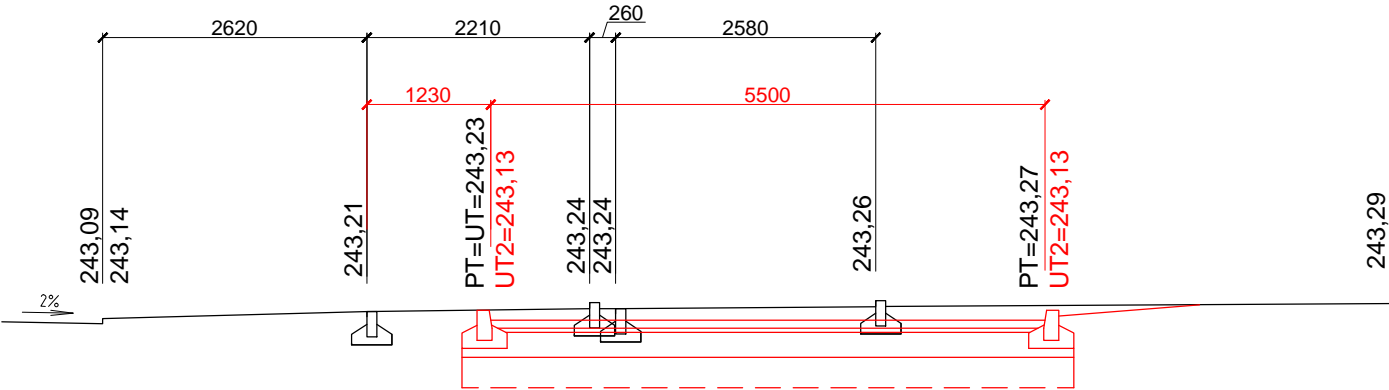

LEGENDA

- PŮVODNÍ TERÉN
- UPRAVENÝ TERÉN

ZODP.PROJEKTANT	VYPRACOVAL	K.Ú	PARÉ Č.:	RAZÍTKO:	
ING. ROMAN FILDÁN	ING. ROMAN FILDÁN	ZÁBŘEH NAD ODROU			
KRAJ: Moravskoslezský kraj		MÍSTO: ul. P. Lumumby, Ostrava			
INVESTOR: Městský obvod Ostrava - Jih, Horní 791/3, 700 30 Ostrava-Hrabůvka					
AKCE: Parkoviště ul.P.Lumumby,p.p.č.1237/18, k.ú.Zábřeh nad Odrou					
				FORMÁT:	A3
				DATUM:	02/2018
				ÚČEL:	DPS
OBSAH: CHARAKTERISTICKÉ PŘÍČNÉ ŘEZY				MĚŘÍTKO: 1:75	VÝKRES: B1.2.4