


KATASTR
PARCELNÍ ČÍSLO
DRUH POVRCHU
VZDÁLENOSTI (m)

ZÁBŘEH NAD ODROU
1237/18
DLAŽBA
15,42

KATASTR
PARCELNÍ ČÍSLO
DRUH POVRCHU
VZDÁLENOSTI (m)


ZÁBŘEH NAD ODROU
1237/18
DLAŽBA
1,2

SO 301 DEŠŤOVÁ KANALIZACE
PŘIPOJENÍ K SOR1 - 15,42 m

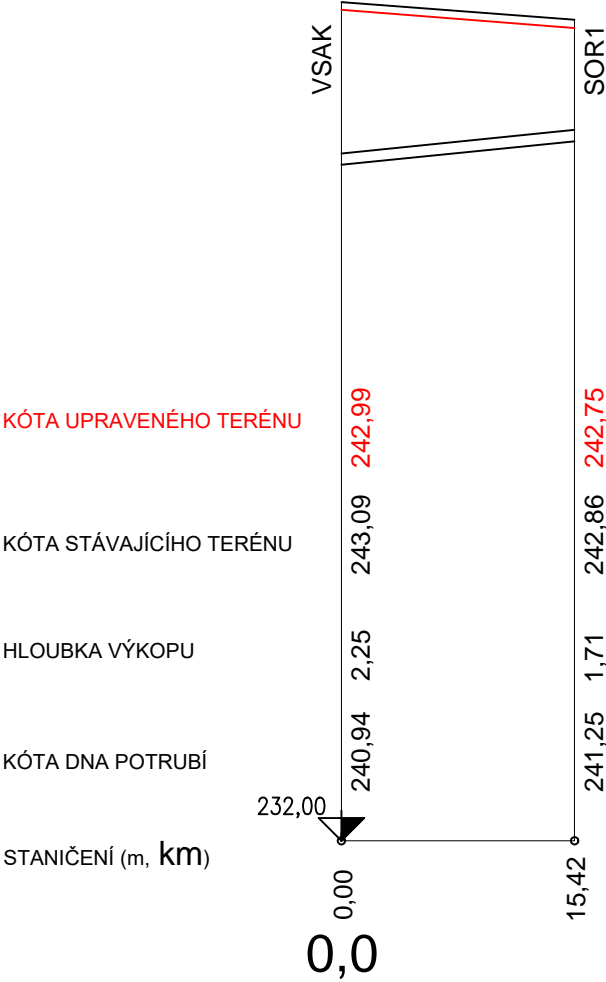

PROFIL (mm) - MATERIÁL - DÉLKA (m)	DN150 - PVC KG - 15,42
SKLON (promile) - DÉLKA (m)	20 - 15,42
ULOŽENÍ	PÍSKOVÉ LOŽE

SO 301 DEŠŤOVÁ KANALIZACE
PŘIPOJENÍ K SOR2 - 1,2 m

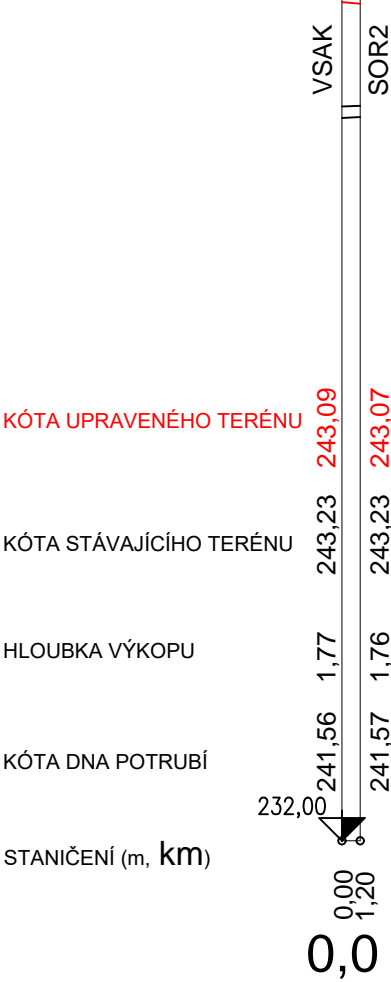

PROFIL (mm) - MATERIÁL - DÉLKA (m)	DN150 - PVC KG - 1,2
SKLON (promile) - DÉLKA (m)	20 - 1,2
ULOŽENÍ	PÍSKOVÉ LOŽE

LEGENDA

PŮVODNÍ TERÉN
UPRAVENÝ TERÉN

ZODP.PROJEKTANT	VYPRACOVAL	K.Ú	PARÉ Č.:	RAZÍTKO:	
ING. ROMAN FILDÁN	ING. ROMAN FILDÁN	ZÁBŘEH NAD ODROU			
KRAJ: Moravskoslezský kraj		MÍSTO: ul. P. Lumumby, Ostrava		FORMÁT: A4 DATUM: 02/2018 ÚČEL: DPS MĚŘÍTKO: 1:500(100) VÝKRES: D1.1.b.4	
INVESTOR: Městský obvod Ostrava - Jih, Horní 791/3, 700 30 Ostrava-Hrabůvka					
AKCE: Parkoviště ul.P.Lumumby,p.p.č.1237/18, k.ú.Zábřeh nad Odrou					
SO 301 DEŠŤOVÁ KANALIZACE					
OBSAH: PODÉLNÉ PROFILY					