


ULIČNÍ VPUSTĚ VZOROVÝ ŘEZ 1:25

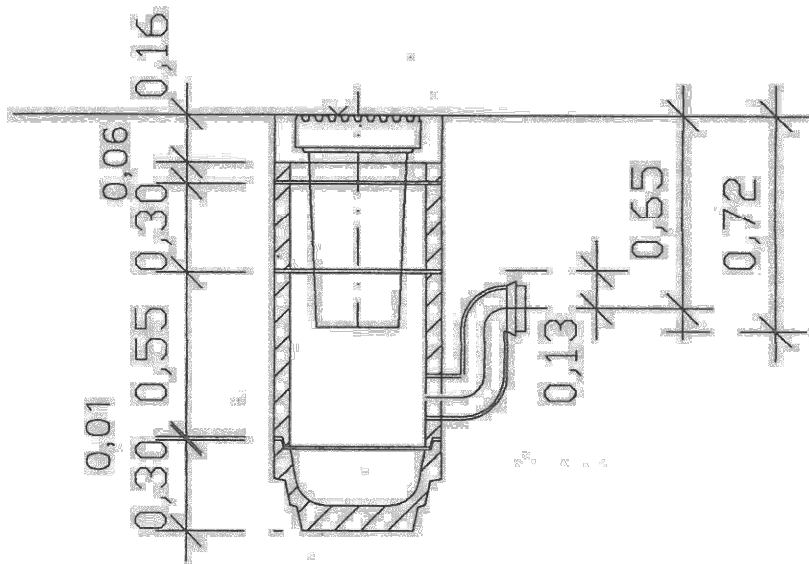

MŘÍŽ M1 D400, DIN 19583-13
RÁM BEGU DIN 19583-9 D400

VYROVNÁVACÍ PRSTENEC
TBV-Q 390/60/10a

KALOVÝ KOŠ
DIN 4052-A4

SKRUŽ HORNÍ
TBV-Q 450/295/5b

SKRUŽ STŘEDOVÁ SE SIFONEM
TBV-Q 450/555/3z

DNO S KALOVOU PROHLUBNÍ
TBV-Q 450/300/2a

SOUŘADNICOVÝ SYSTÉM: JTSK VÝŠKOVÝ SYSTÉM: B.P.V.

18/025

ZMĚNA	c				PROVEDL		DATUM		PODPIS		
	b										
	a										
ZODP.PROJEKT.		PROJEKTANT	VED.PROJEKT.			VS PROJEKT S.R.O. NA OBVODU 45, 703 00 OSTRAVA email: skupnik.vs@seznam.cz mobil: 606 700 761					
ING. SKUPNÍK M.		ING. SKUPNÍK M.									
OBJEDNATEL: SMO MOb O–Jih, Horní 791/3, 700 30 Ostrava–Jih										FORMÁT	1x A4
STAVBA: OPRAVA CHODNÍKŮ NA UL. PATRICE LUMUMBY V OSTRAVĚ – ZÁBŘEHU KAT.ÚZEMÍ: ZÁBŘEH NAD ODROU										DATUM	09/2018
										STUPEŇ	PDPS
										ZAKÁZKA	18/025
OBSAH: DETAIL VPUSTI										MĚŘÍTKO 1:25	ČÍSLO VÝKR. D3