



ŘEZ A - A

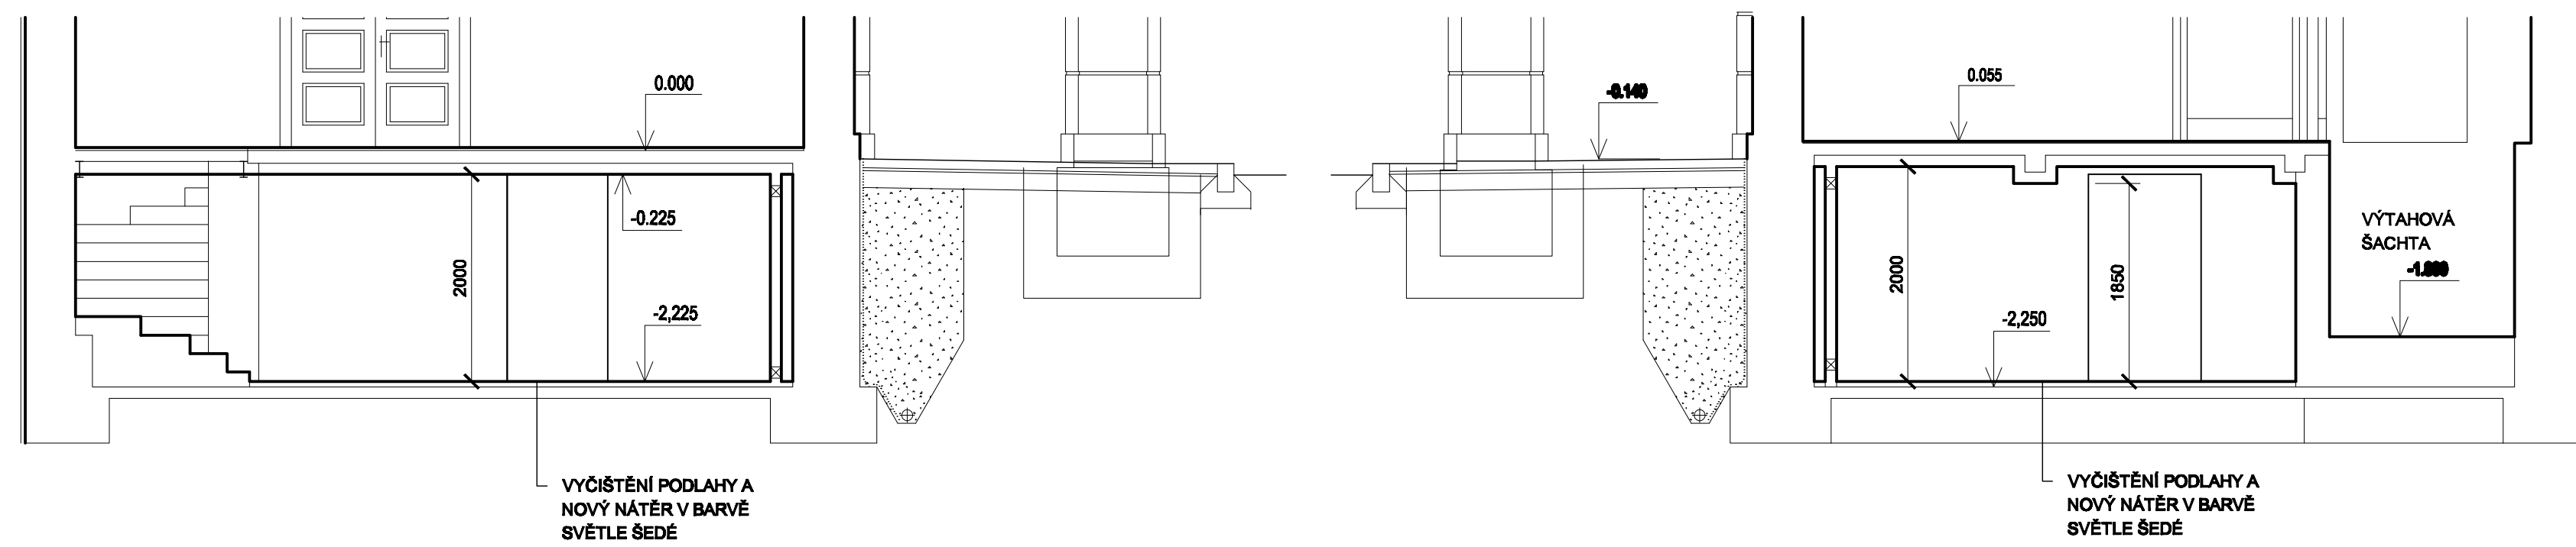

ŘEZ B - B

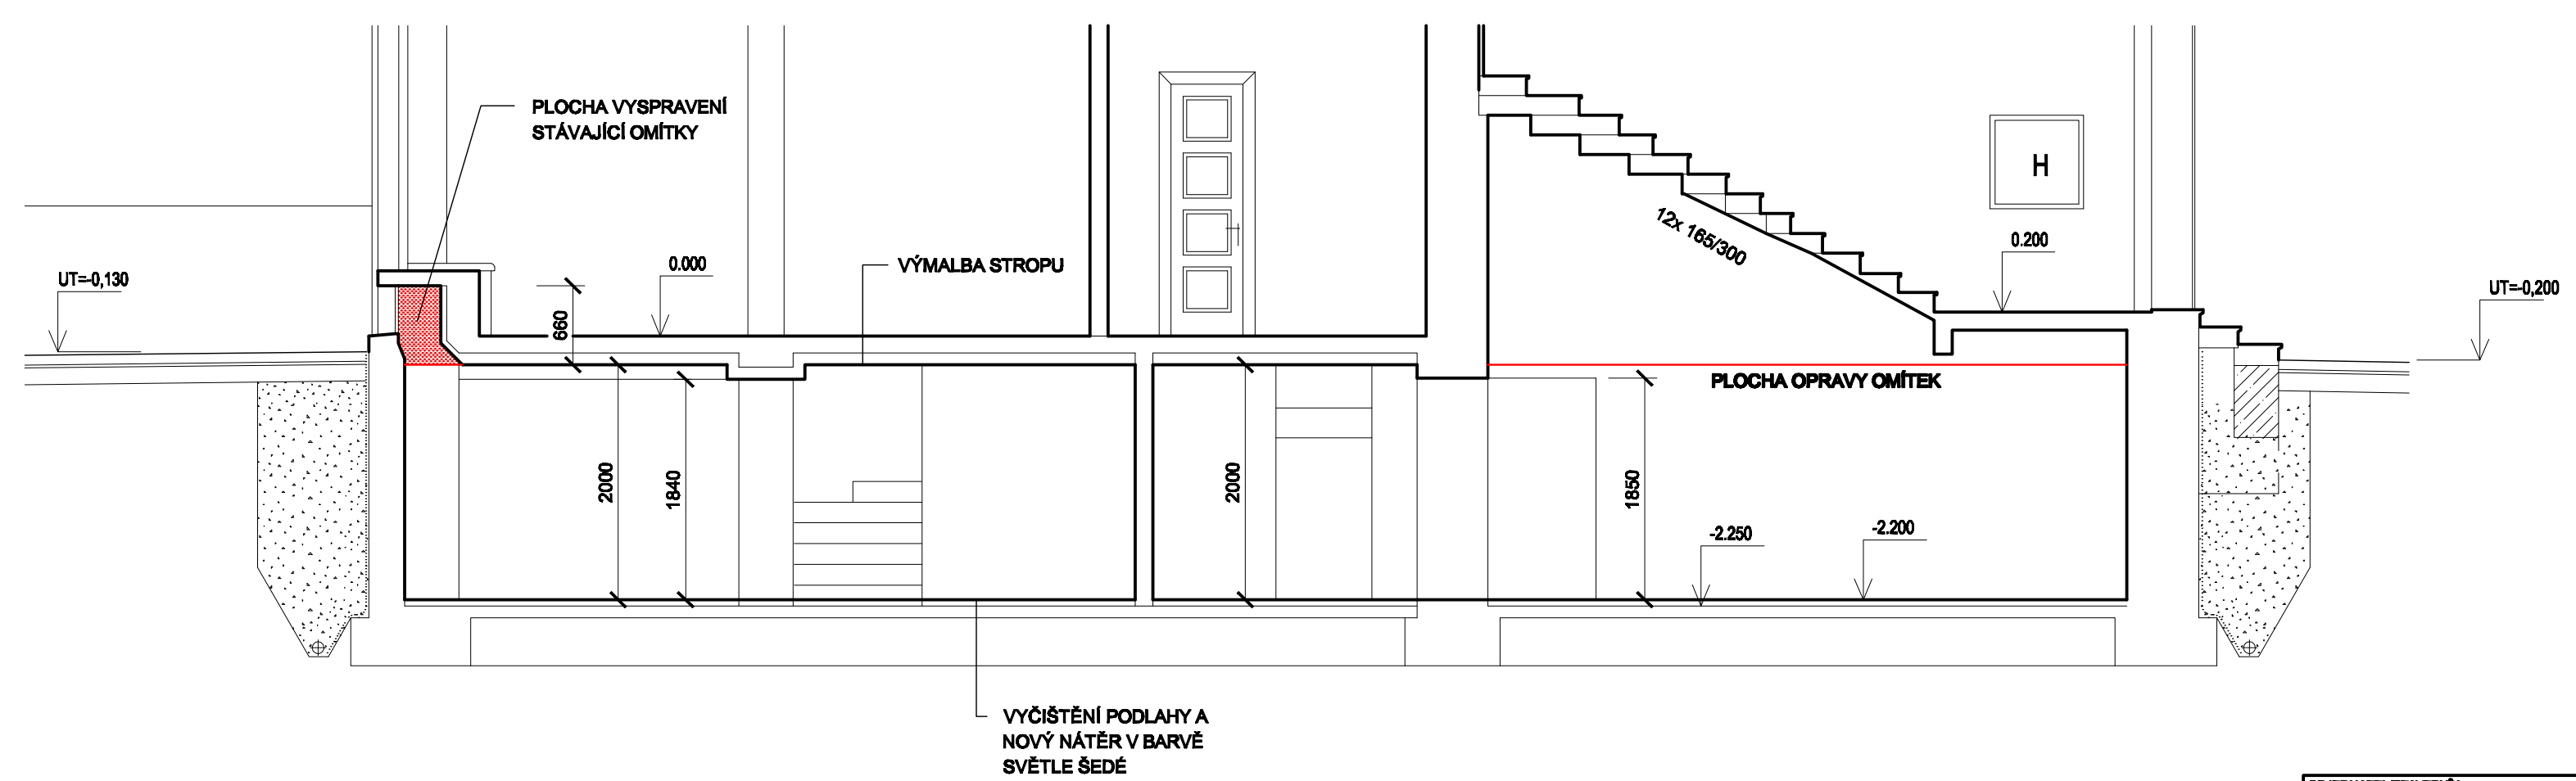

OBJEDNATEL/STAVBA STATUTÁRNÍ MĚSTO OSTRAVA MĚSTSKÝ OBVOD OSTRAVA-JIH UL. HORNÍ 3, OSTRAVA		ZPROJEKTOVATEL ING.ELENA ČIMBUROVÁ soukromá projekční kancelář MARIÁNSKOHORSKÁ 2787/3 702 00 MORAVSKÁ OSTRAVA	VYPRACOVATEL ING.ELENA ČIMBUROVÁ soukromá projekční kancelář MARIÁNSKOHORSKÁ 2787/3 702 00 MORAVSKÁ OSTRAVA	
STAVBA OPRAVA SANAČNÍCH OMÍTEK V OBJEKTU VELFLÍKOVA 8, OSTRAVA-HRABŮVKA			ZADÁVACÍ ČÍSLO 02 /2019	
			STUPEŇ PROJEKT STAVBY	
			MĚŘITKO 1 : 50	DATUM 03/2019
			VÝKRES Č. 102	KOPIE Č.
OBJEKT ŘEZY A-A, B-B				
ČL ARCHITEKTONICKO - STAVEBNÍ ŘEŠENÍ				