



POHLED JIŽNÍ



POHLED SEVERNÍ

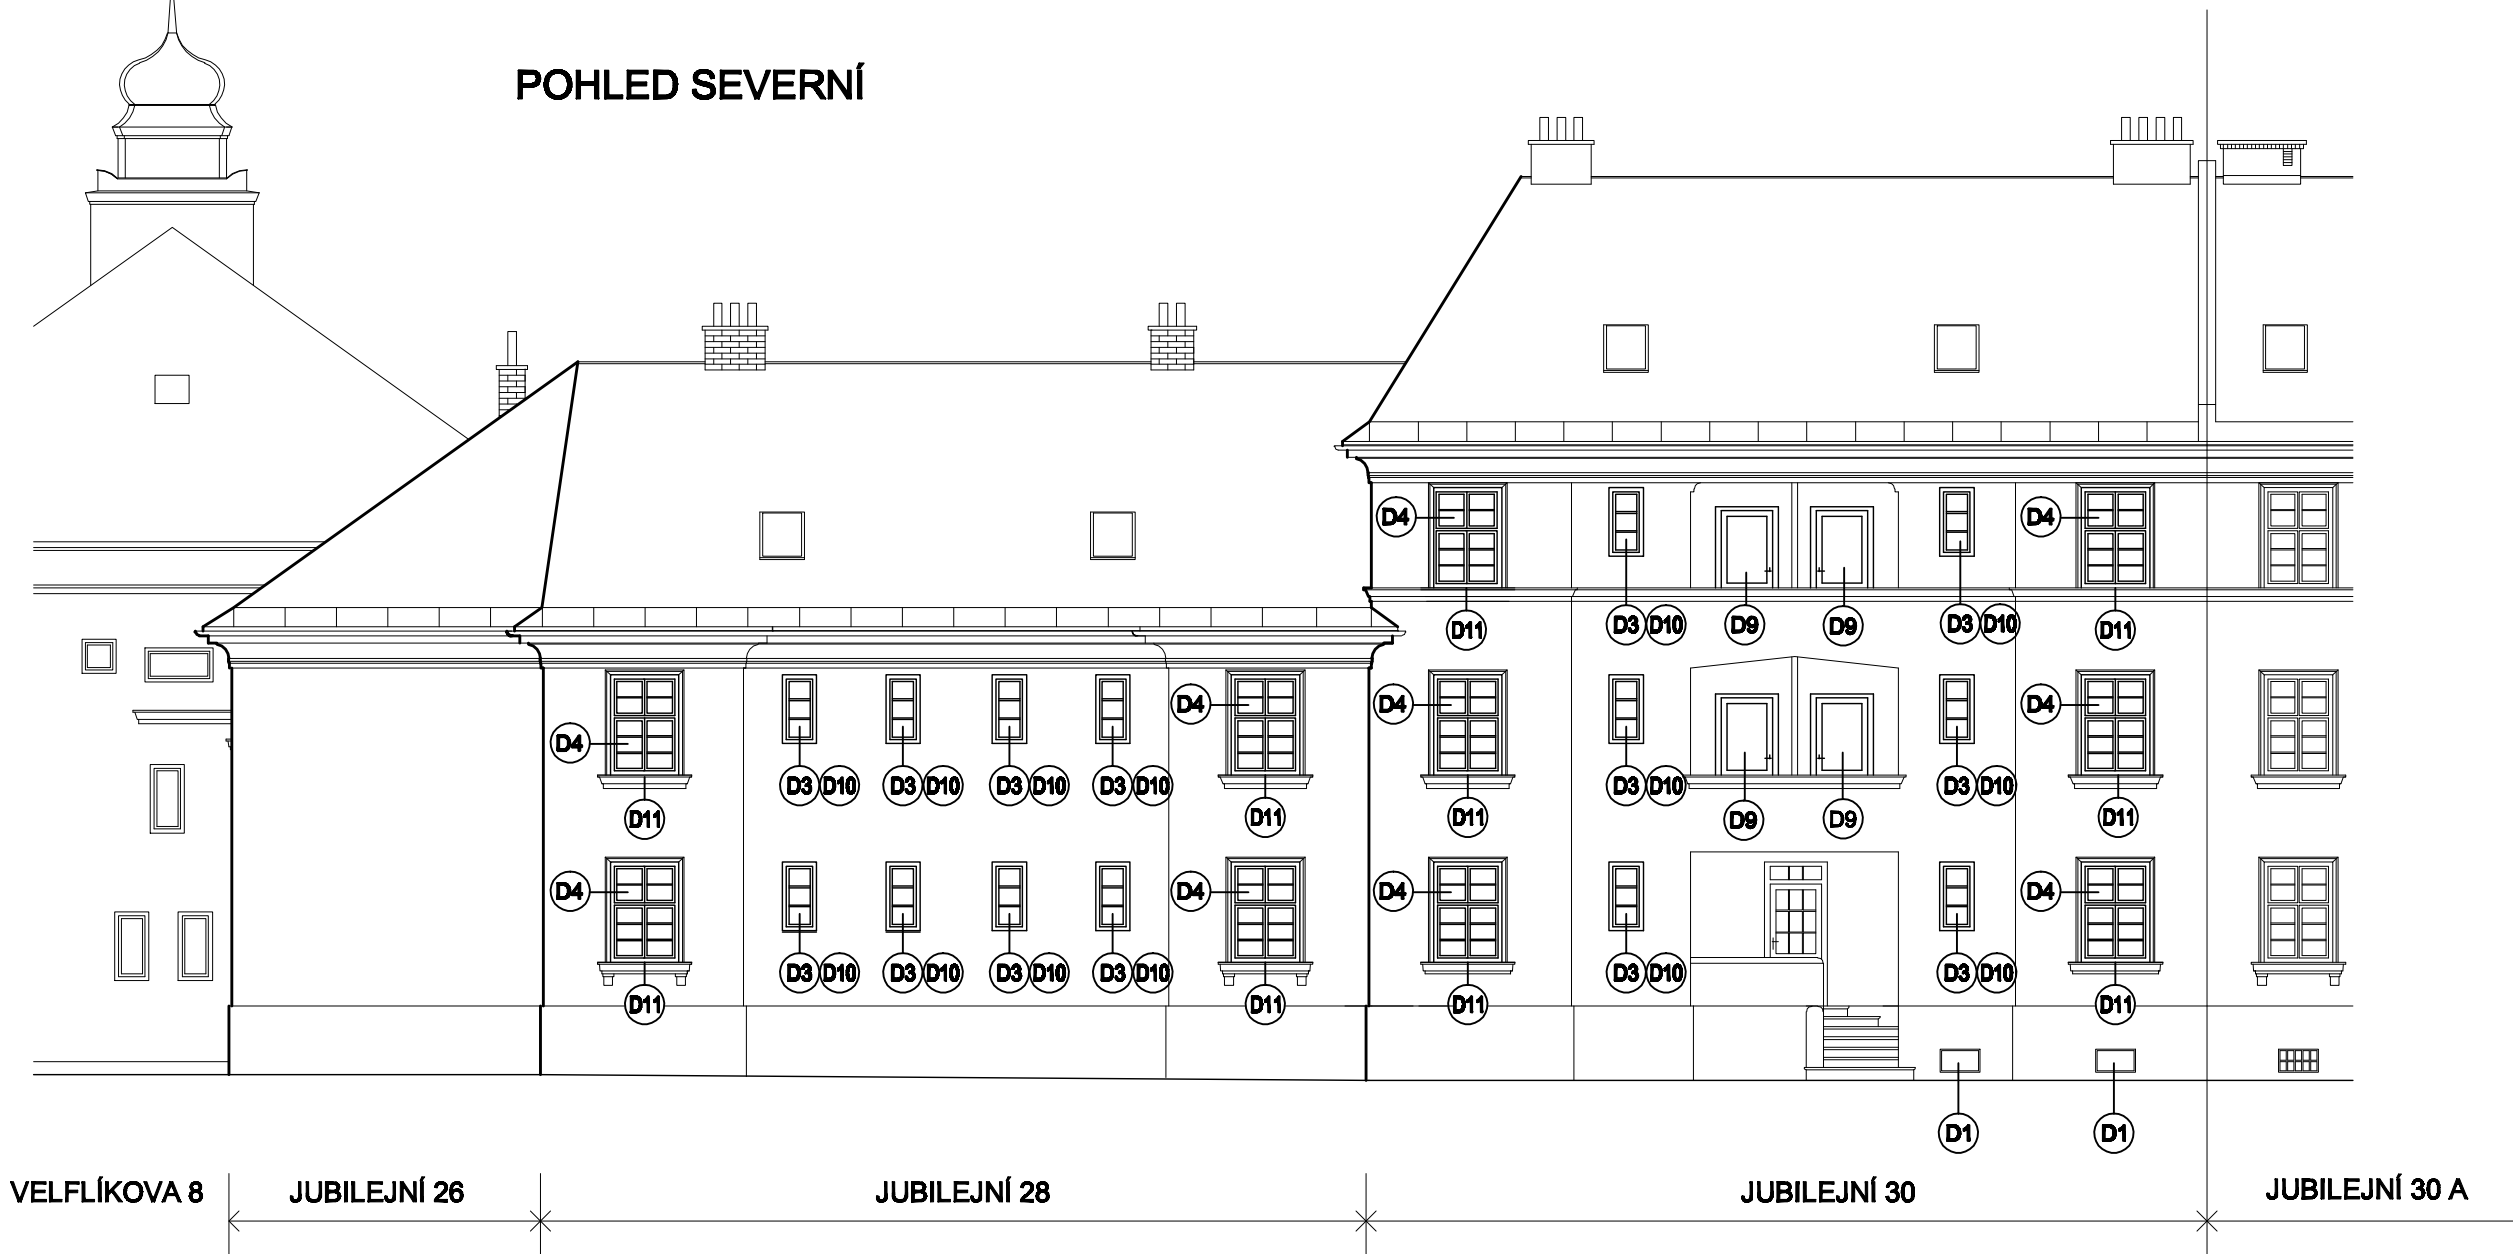

LEGENDA DEMOLIČNÍCH PRACÍ VIZ. V.Č. 103

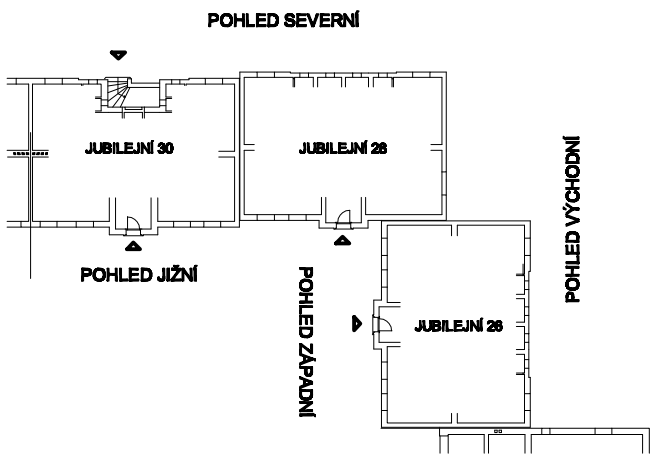

STATUTÁRNÍ MĚSTO OSTRAVA MĚSTSKÝ OBVOD OSTRAVA-JIH HORNÍ 791/3 702 30 OSTRAVA-HRABŮVKA	ING. ELENA ČIMBUROVÁ soukromá projektová kancelář MARŠÁLEKOVSKÁ 288/3, 702 00 OSTRAVA	VÝKRES: 01.09.19 stavba PD PRO REALIZACI STAVBY mřížka 1 : 100 datum 08.09.19
VÝMĚNA OKEN JUBILEJNÍ 26,28,30, OSTRAVA-HRABŮVKA		
POHLED JIŽNÍ A SEVERNÍ ARCHITEKTONICKO - STAVEBNÍ ŘEŠENÍ		DEMOLICE 102