



VSAKOVACÍ ŠACHTA VŠ1

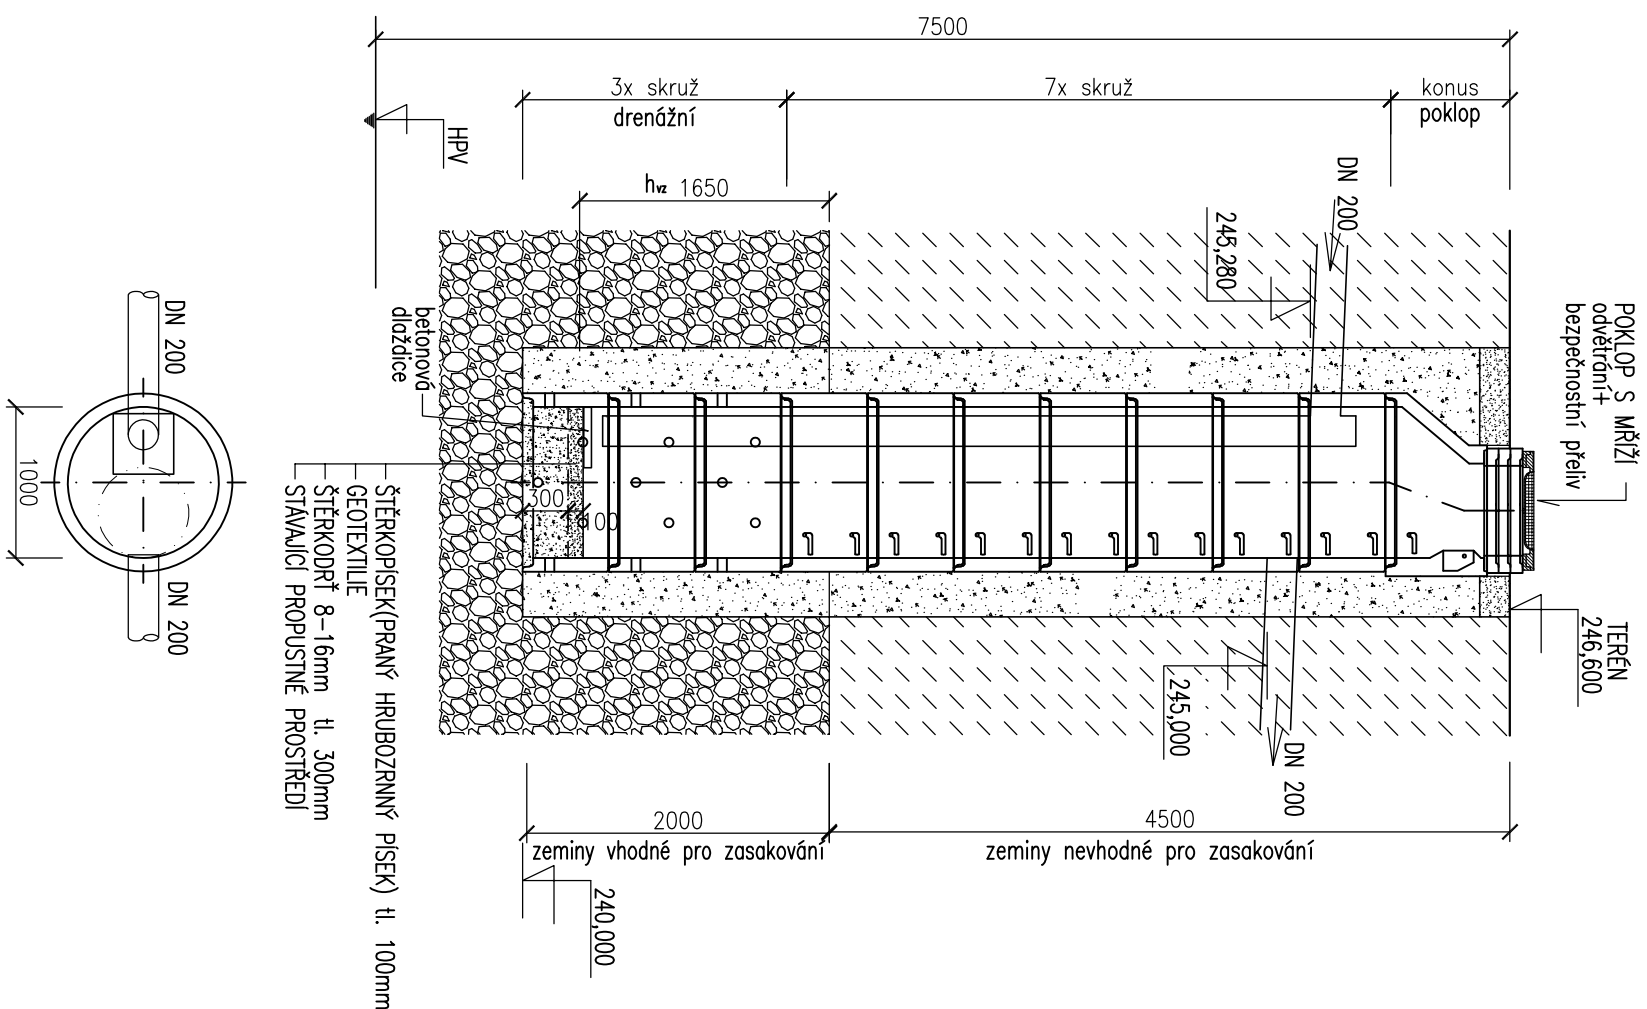

VSAKOVACÍ ŠACHTA VŠ2

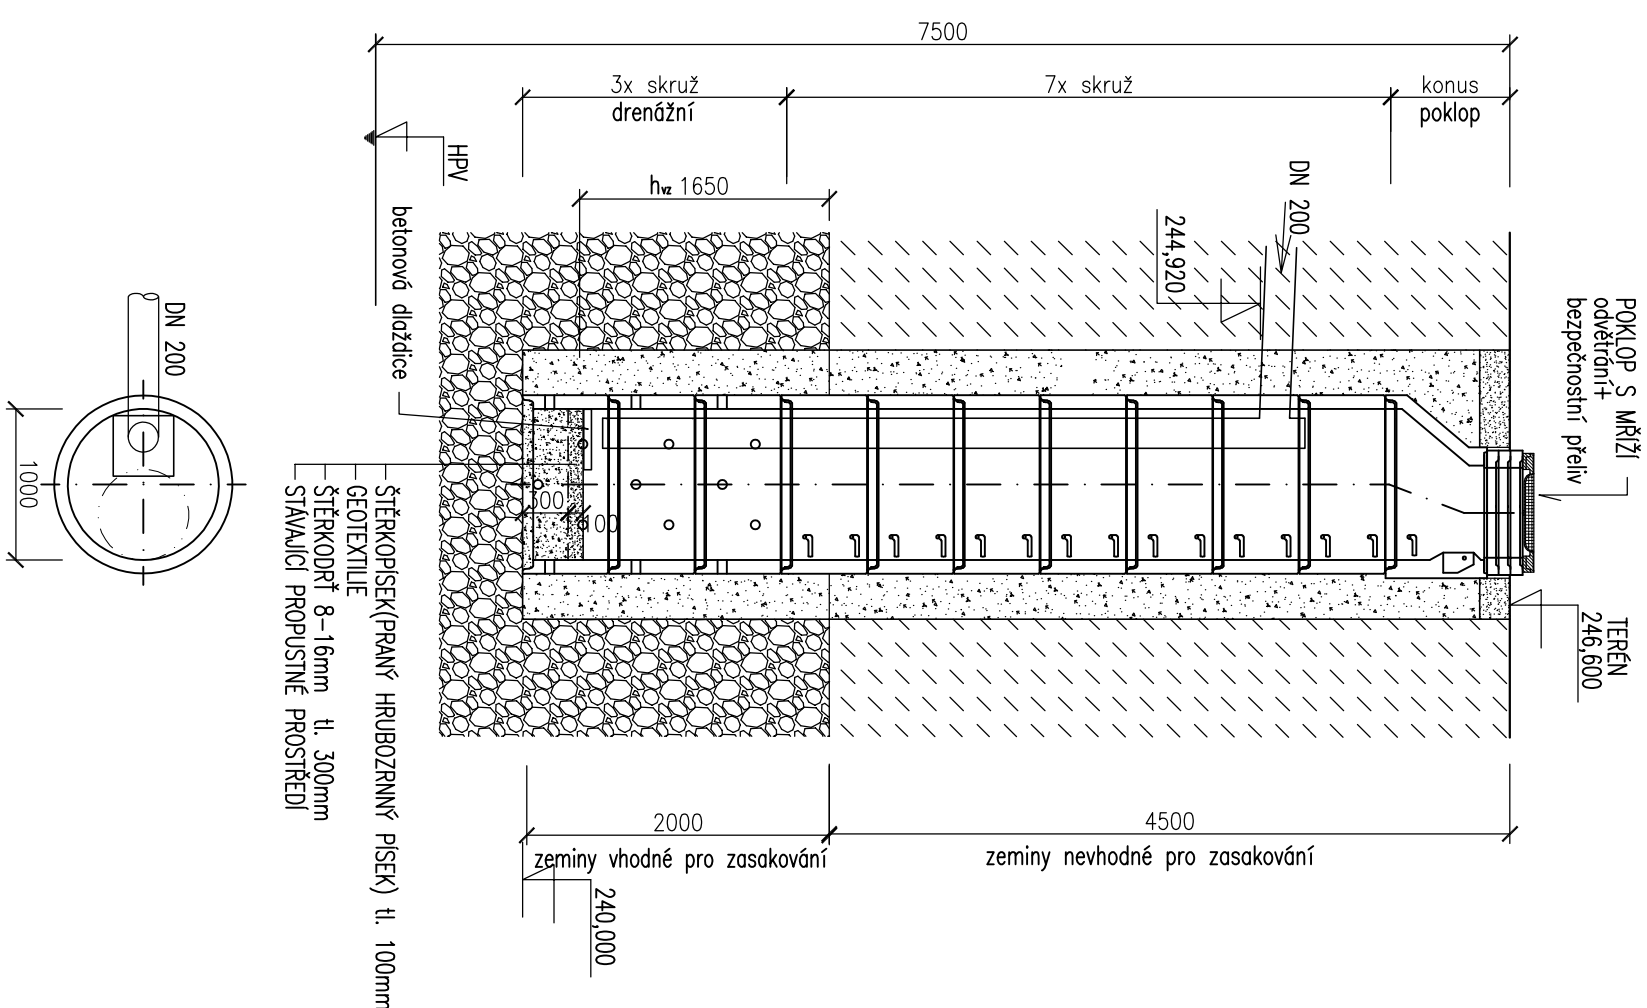

Vs 1

POKLOP BEGU TR.B125 DN600 s odvětráním	1 KS
VÝROVNACÍ PRSTENEC AR-V 625/60/120	3 KS
KONUS SE STUPADLY TBR-Q.2 1000-625/580/90	1 KS
BETONOVÉ SKRUŽE SE STUPADLY TBS-Q.2 1000/600/75	7 KS
BETONOVÉ SKRUŽE DNEMAZNÍ TBS-Q.2 1000/600/75	3 KS

Vš 2

POKLOP BEGU TR.B125 DN600 s odvětráním	1 KS
VÝROVNACÍ PRSTENEC AR-V 625/60/120	3 KSKS
KONUS SE STUPADLY TBR-Q.2 1000-625/580/90	1 KS
BETONOVÉ SKRUŽE SE STUPADLY TBS-Q.2 1000/600/75	7 KSKS
BETONOVÉ SKRUŽE DŘENAŽNÍ TBS-Q.2 1000/600/75	3 KSKS

[illegible]