VZOROVÝ ŘEZ 1-1 M 1:50

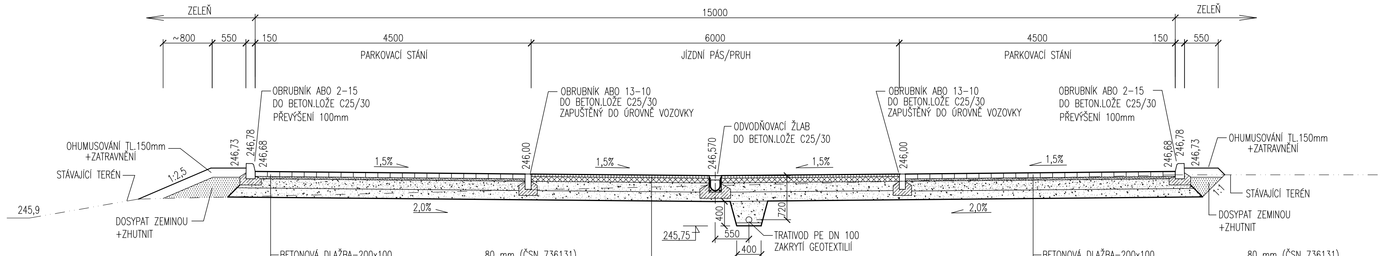

BETONOVÁ DLAŽBA–200x100		80 mm (ČSN 736131)
KLADECÍ VRSTVA–ŠTĚRKODRŤ 4–8		40 mm (ČSN EN 13285)
KAMENIVO STMEL. CEMENTEM 0–63 SC C8/10		150 mm (ČSN EN 14227–1)
ŠTĚRKODRŤ 0–63	ŠDA	150 mm (ČSN EN 13285)
ZEMNÍ PLÁŇ S Edef=60 MPa		CELKEM 420 mm

ASFALTOVÝ BETON STŘEDNĚZRNNÝ ACO 11		40 mm (ČSN EN 13108–1)
ASFALTOVÝ POSTŘIK SPOJOVACÍ 0,5 kg/m2		(ČSN 73 6129)
OBALOVANÉ KAMENIVO STŘEDNĚZRNNÉ ACP 16+		80 mm (ČSN 73 6121)
ŠTĚRKODRŤ 0–63	ŠDA	150 mm (ČSN EN 13285)
ŠTĚRKODRŤ 0–63	ŠDA	150 mm (ČSN EN 13285)
ZEMNÍ PLÁŇ S Edef=60 MPa		CELKEM 420 mm

BETONOVÁ DLAŽBA–200x100		80 mm (ČSN 736131)
KLADECÍ VRSTVA–ŠTĚRKODRŤ 4–8		40 mm (ČSN EN 13285)
KAMENIVO STMEL. CEMENTEM 0–63 SC C8/10		150 mm (ČSN EN 14227–1)
ŠTĚRKODRŤ 0–63	ŠDA	150 mm (ČSN EN 13285)
ZEMNÍ PLÁŇ S Edef=60 MPa		CELKEM 420 mm

SR 244,000

V PŘÍPADĚ ÚNOSNOSTI PODLOŽÍ <60 MPa BUDE PROVEDENA VÝMĚNA PODLOŽÍ:
– ŠTĚRKODRŤ 0–63, HUTNĚNÁ S Edef=60MPa 300–500 mm

VZOROVÝ ŘEZ 3-3 M 1:50

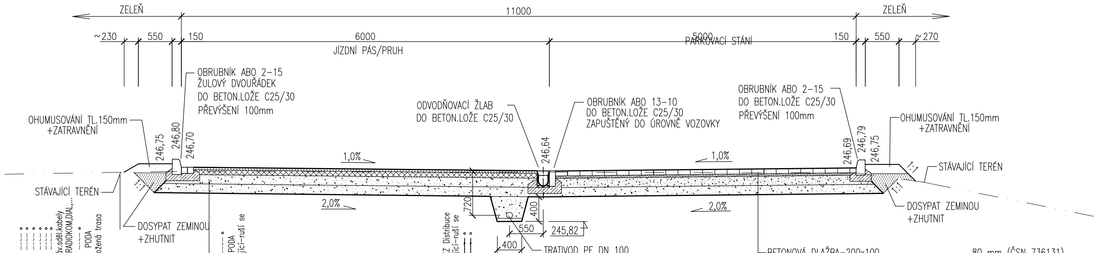

ASFALTOVÝ BETON STŘEDNĚZRNNÝ ACO 11		40 mm (ČSN EN 13108–1)
ASFALTOVÝ POSTŘIK SPOJOVACÍ 0,5 kg/m2		(ČSN 73 6129)
OBALOVANÉ KAMENIVO STŘEDNĚZRNNÉ ACP 16+		80 mm (ČSN 73 6121)
ŠTĚRKODRŤ 0–63	ŠDA	150 mm (ČSN EN 13285)
ŠTĚRKODRŤ 0–63	ŠDA	150 mm (ČSN EN 13285)
ZEMNÍ PLÁŇ S Edef=60 MPa		CELKEM 420 mm

BETONOVÁ DLAŽBA–200x100		80 mm (ČSN 736131)
KLADECÍ VRSTVA–ŠTĚRKODRŤ 4–8		40 mm (ČSN EN 13285)
KAMENIVO STMEL. CEMENTEM 0–63 SC C8/10		150 mm (ČSN EN 14227–1)
ŠTĚRKODRŤ 0–63	ŠDA	150 mm (ČSN EN 13285)
ZEMNÍ PLÁŇ S Edef=60 MPa		CELKEM 420 mm

SR 244,000

V PŘÍPADĚ ÚNOSNOSTI PODLOŽÍ <60 MPa BUDE PROVEDENA VÝMĚNA PODLOŽÍ:
– ŠTĚRKODRŤ 0–63, HUTNĚNÁ S Edef=60MPa 300–500 mm

VZOROVÝ ŘEZ 2-2 M 1:50

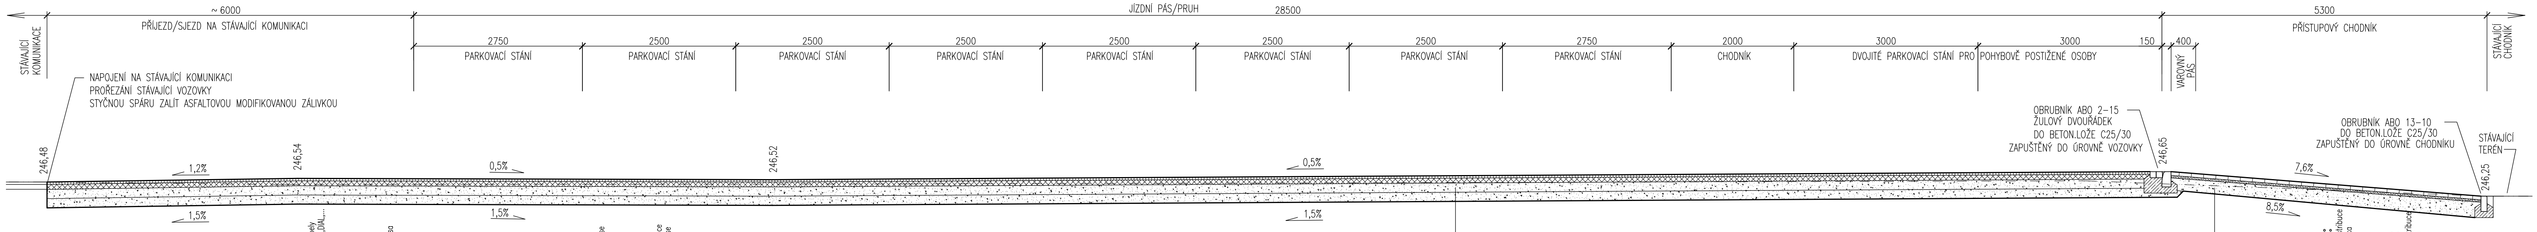

ASFALTOVÝ BETON STŘEDNĚZRNNÝ ACO 11		40 mm (ČSN EN 13108–1)
ASFALTOVÝ POSTŘIK SPOJOVACÍ 0,5 kg/m2		(ČSN 73 6129)
OBALOVANÉ KAMENIVO STŘEDNĚZRNNÉ ACP 16+		80 mm (ČSN 73 6121)
ŠTĚRKODRŤ 0–63	ŠDA	150 mm (ČSN EN 13285)
ŠTĚRKODRŤ 0–63	ŠDA	150 mm (ČSN EN 13285)
ZEMNÍ PLÁŇ S Edef=60 MPa		CELKEM 420 mm

BETONOVÁ DLAŽBA–200x100		60 mm (ČSN 736131)
KLADECÍ VRSTVA–ŠTĚRKODRŤ 4–8		40 mm (ČSN EN 13285)
ŠTĚRKODRŤ 0–63	ŠDA	170 mm (ČSN EN 13285)
		CELKEM 270 mm

SR 244,000

VZOROVÝ ŘEZ 4-4 M 1:50

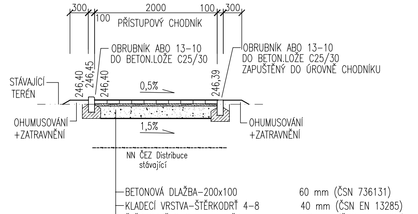

BETONOVÁ DLAŽBA–200x100		60 mm (ČSN 736131)
KLADECÍ VRSTVA–ŠTĚRKODRŤ 4–8		40 mm (ČSN EN 13285)
ŠTĚRKODRŤ 0–63	ŠDA	170 mm (ČSN EN 13285)
		CELKEM 270 mm

SR 244,000

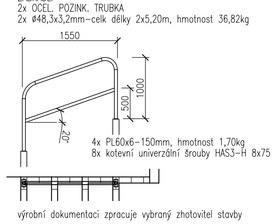

výrobní dokumentaci zpracuje vybraný zhotovitel stavby

SCHODY-ŘEZ M 1:50

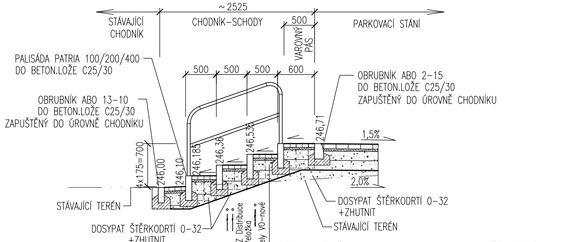

BETONOVÁ DLAŽBA–200x100		60 mm (ČSN 736131)
KLADECÍ VRSTVA–ŠTĚRKODRŤ 4–8		40 mm (ČSN EN 13285)
ŠTĚRKODRŤ 0–63	ŠDA	170 mm (ČSN EN 13285)
		CELKEM 270 mm

SR 244,000

detail "a"
SCHODY
PŮDORYS

M 1:50

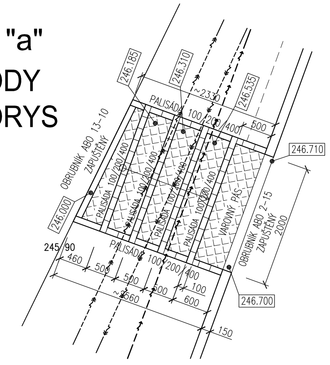

POZNÁMKY

- POLOHA STÁVAJÍCÍCH INŽENÝRSKÝCH SÍTÍ JE NA VÝKRESE ZAKRESLENA ORIENTAČNĚ
- PŘED ZAHÁJENÍM STAVEBNÍCH PRACÍ NUTNO ZAJISTIT VYTÝČENÍ VŠECH PODZEMNÍCH SÍTÍ SPRÁVCÍ SÍTÍ
- V PROSTORU PODZEMNÍCH SÍTÍ NUTNO PROVÁDĚT VÝKOPOVÉ PRÁCE RUČNĚ SE ZVÝŠENOU OPATRNOSTÍ
- NOVÉ INŽENÝRSKÉ SÍTĚ UKLÁDAT DLE ČSN 73 6005 PROSTOROVÉ USPOŘÁDÁNÍ IS
- UMÍSTĚNÍ SVISLÉHO A VODOROVNÉHO DOPRAVNÍHO ZNAČENÍ DLE TP 65 A TP 133

Změna	Popis změny	Datum	Provedl	Ověřil	Schválil

Svazek dok.	C 101	Stupeň dokumentace	DPS	Celková hmotnost	
Vypracoval	Ing. NEYOVÁ	Podpisy		Investor	SMO MOb OSTRAVA–JIH
Ověřil	Ing. JANEČKOVÁ			Objednatel	SMO MOb OSTRAVA–JIH
Schválil	Ing. NEYOVÁ			Měřítko	1:50
Datum	04/2018			Promítání	

Stavba/Část stavby
VYBUDOVÁNÍ 4 PARKOVIŠŤ V MĚSTSKÉM OBVODU OSTRAVA–JIH
lokalita č.1–ul. V.Jiřikovského, parcela č. 71/3, k.ú. Dubina u Ostravy

ivitas®
výkres je naším duševním a průmyslovým vlastnictvím

Název výkresu/Doplňující název	Číslo výkresu	Revize
C 101 PARKOVIŠTĚ VZOROVÉ ŘEZY	16181–D0F–008	0
	Formát A2/6A4 · List 1 · Listů 1	