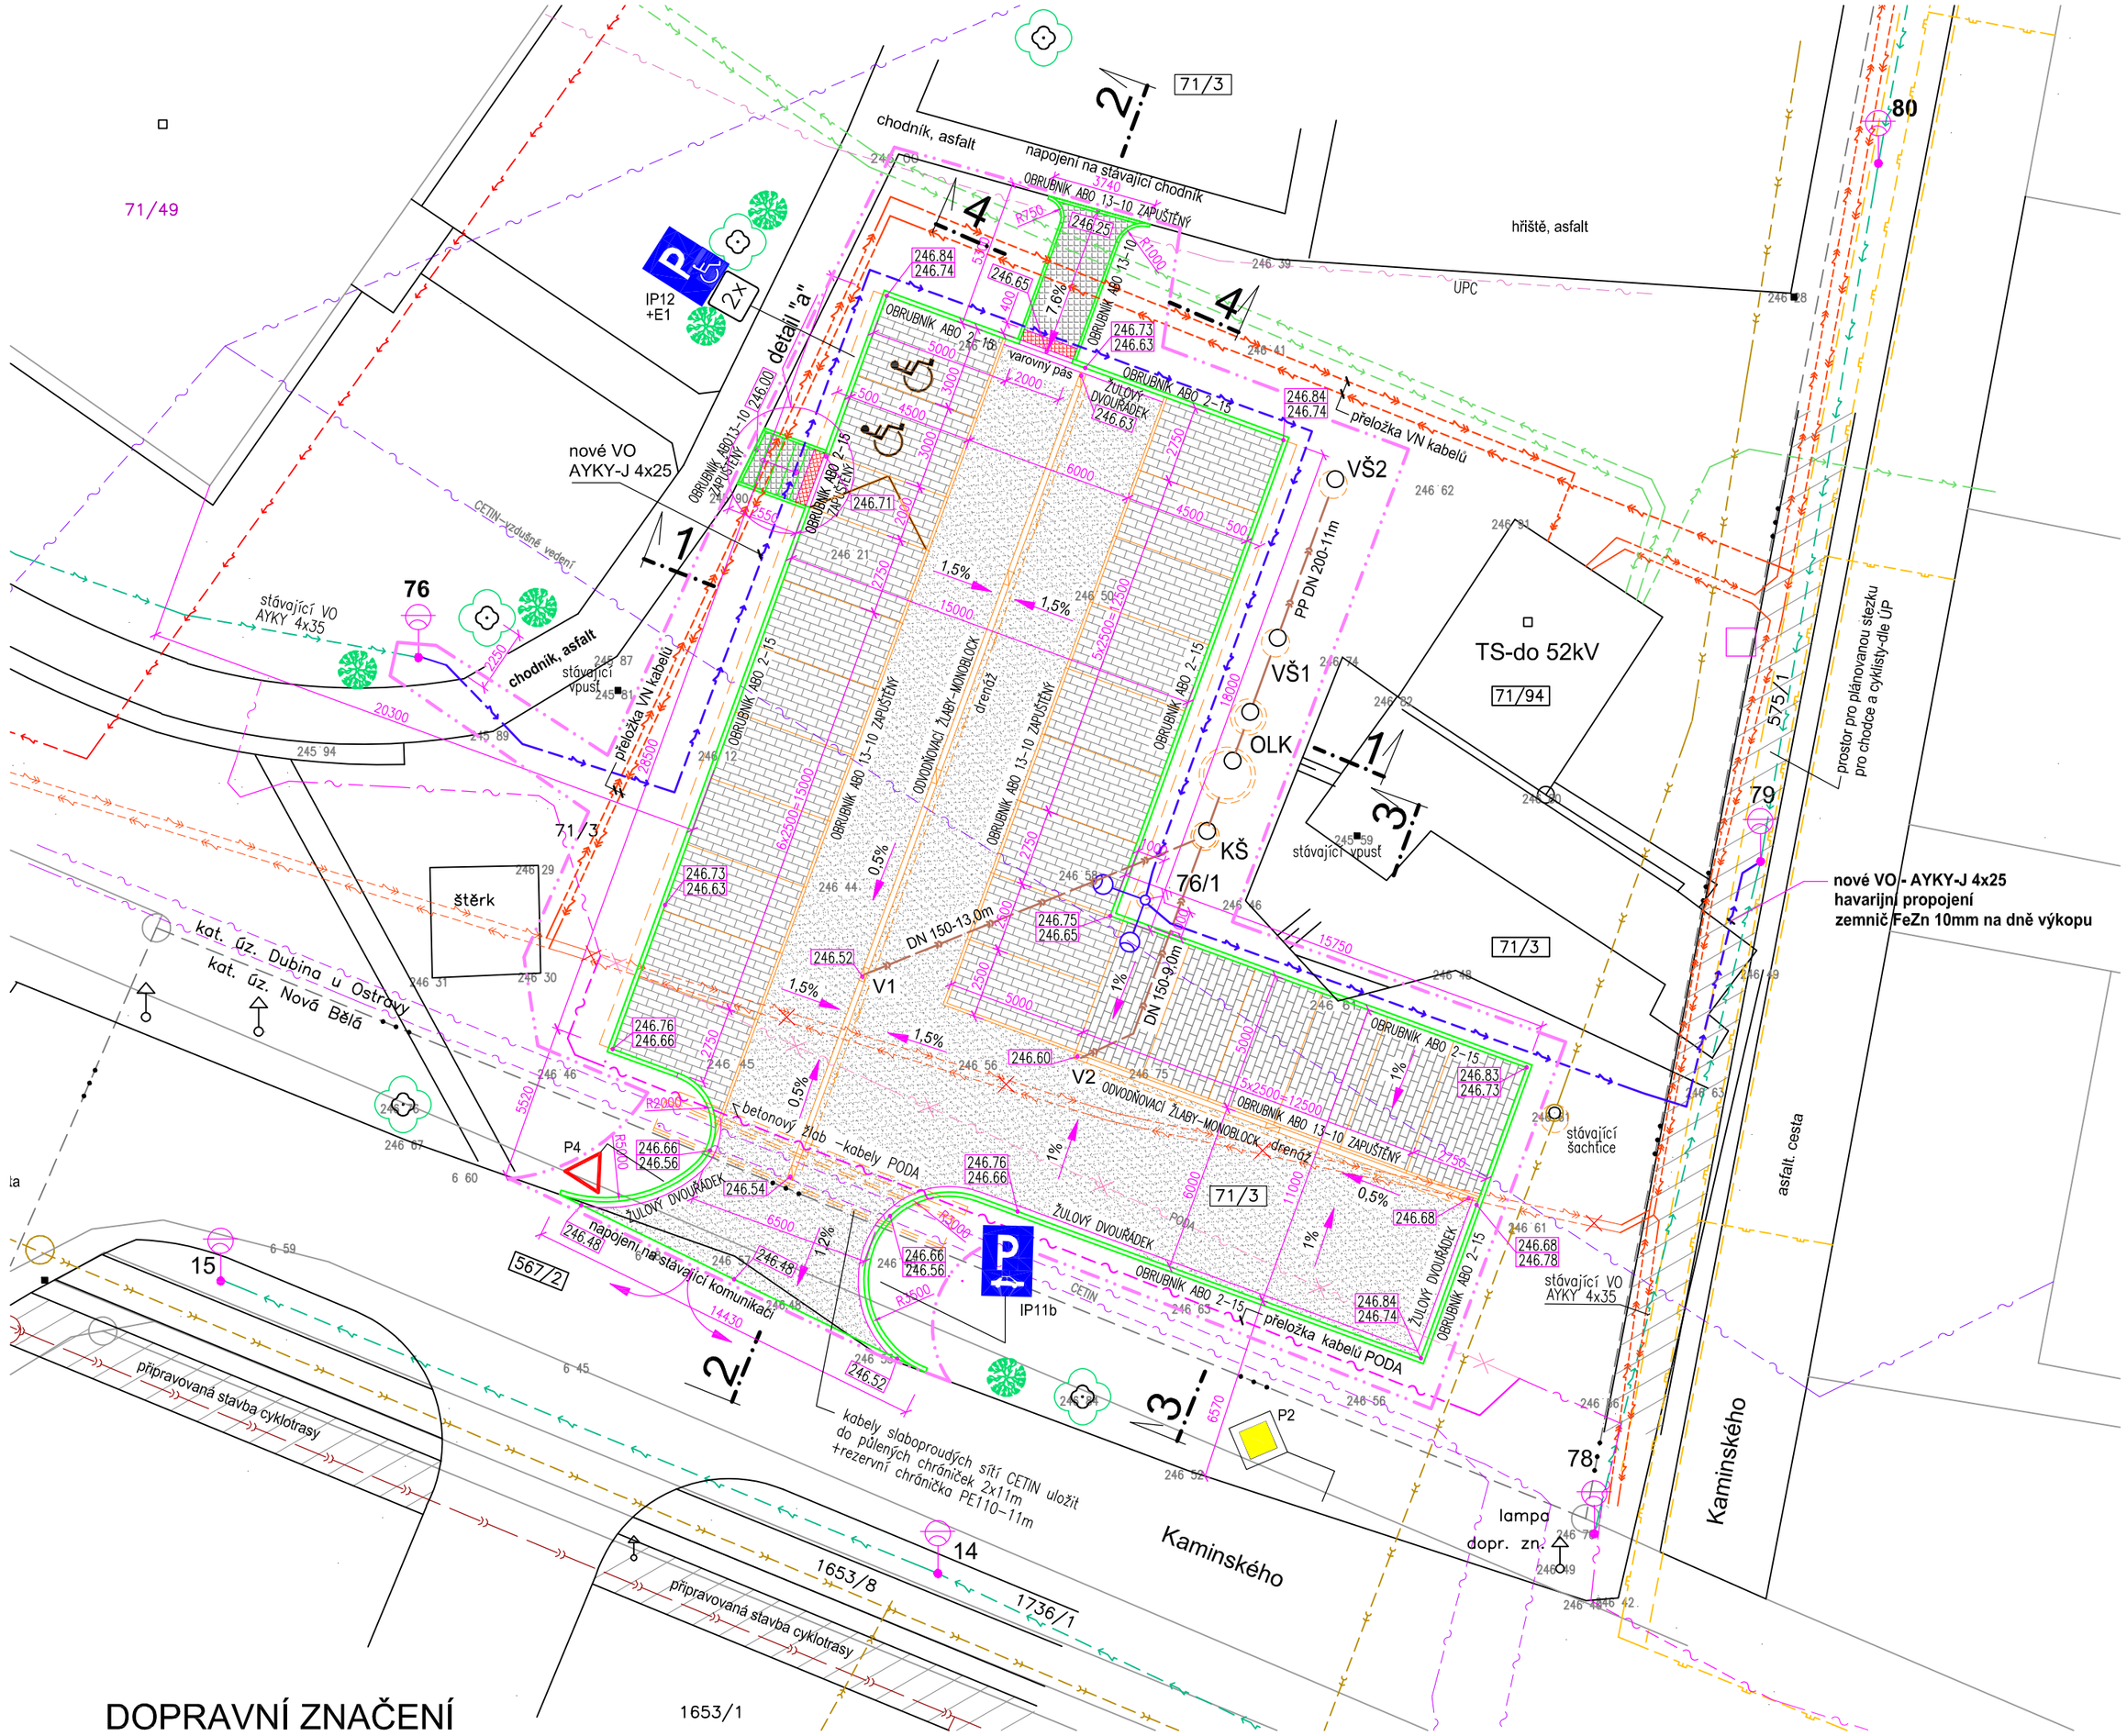

LEGENDA SÍTÍ - stávající

- VN KABELY ČEZ DISTRIBUCE
- NN KABELY ČEZ ICT Services-Telco
- NN KABELY ČEZ DISTRIBUCE
- VEŘEJNÉ OSVĚTLENÍ
- TELEKOMUNIKAČNÍ OPTICKÝ KABEL-CETIN
- NADZEMNÍ SÍTĚ-CETIN
- SDĚLOVACÍ KABEL-PODA
- VEŘEJNÁ KOMUNIKAČNÍ SÍŤ - UPC
- KANALIZACE JEDNOTNÁ-OVAK
- KANALIZACE DEŠŤOVÁ-SMO
- NTL PLYN RWE

LEGENDA SÍTÍ - nově navrhované

- NOVÁ KABELOVÁ TRASA VO - 105,0m
  AYKY-J 4x25 v DVR 75, výkop 35/60cm, výstražná folie
- DEŠŤOVÁ KANALIZACE - DN150-22,0m, DN200-11,0m
- VN KABELY ČEZ DISTRIBUCE-rušené, k přeložení
- VN KABELY ČEZ DISTRIBUCE-přeložka, předpoklad - 65,0m
- SDĚLOVACÍ KABEL-PODA-rušená trasa, k přeložení
- SDĚLOVACÍ KABEL-PODA-nová, přeložená trasa - 42,0m

LEGENDA ZNAČEK

- STÁVAJÍCÍ ZELEŇ - STROMY, KEŘE
- NOVÁ VÝSADBA-zlatice prostřední-20ks
- 76 — STÁVAJÍCÍ SADOVÁ SVÍTIDDLA stožár B6, svítidlo NMF 401/70W
- 76/1 — NOVÉ SVÍTIDLO bezpaticový stožár BM8 výložník V2/2000, LED svítidlo
- V1, V2 — NOVÉ VPUSTI
- KŠ1 — NOVÁ BETONOVÁ KANALIZAČNÍ ŠACHTICE
- OLK — NOVÝ ODLUČOVAČ LEHKÝCH KAPALIN
- VŠ1, VŠ2 — NOVÉ VSAKOVACÍ ŠACHTY
- VODOROVNÉ DOPRAVNÍ ZNAČENÍ
- 71/3 — KATASTRÁLNÍ MAPA
- STÁVAJÍCÍ DOPRAVNÍ ZNAČKY
- HRANICE ŘEŠENÉHO ÚZEMÍ

S

DOPRAVNÍ ZNAČENÍ

- IP11b PARKOVIŠTĚ KOLMÉ STÁNÍ - 1ks
- IP12 VYHRAZENÉ PARKOVIŠTĚ SE SYMBOLEM č. 225 - 1ks
- E1 DODATKOVÁ TABULKA - 1ks
- P4 DEJ PŘEDNOST V JÍZDĚ - 1ks
- P2 HLAVNÍ POZEMNÍ KOMUNIKACE - 1ks
- V10f VYHRAZENÉ PARKOVIŠTĚ SYMBOL č.225 - 2ks
- V12a ZÁKAZ STÁNÍ - 1ks

LEGENDA PLOCH

- NOVÉ JÍZDNÍ PÁSY - 337m2
  ASFALTOBETON
- NOVÉ PARKOVACÍ MÍSTA - 311m2
  BETONOVÁ ZÁMKOVÁ DLAŽBA TL.80mm
- NOVÉ PŘÍSTUPOVÉ CHODNÍKY - 15,5m2
  BETONOVÁ ZÁMKOVÁ DLAŽBA TL.60mm
- NOVÉ ZATRAVNĚNÉ PLOCHY - cca 200m2

POZNÁMKY

- POLOHA STÁVAJÍCÍCH INŽENÝRSKÝCH SÍTÍ JE NA VÝKRESE ZAKRESLENA ORIENTAČNĚ
- PŘED ZAHÁJENÍM STAVEBNÍCH PRACÍ NUTNO ZAJISTIT VYTÝČENÍ VŠECH PODZEMNÍCH SÍTÍ SPRÁVCÍ SÍTÍ
- V PROSTORU PODZEMNÍCH SÍTÍ NUTNO PROVÁDĚT VÝKOPOVÉ PRÁCE RUČNĚ SE ZVÝŠENOU OPATRNOSTÍ
- NOVÉ INŽENÝRSKÉ SÍTĚ UKLÁDAT DLE ČSN 73 6005 PROSTOROVÉ USPOŘÁDÁNÍ IS
- UMÍSTĚNÍ SVISLÉHO A VODOROVNÉHO DOPRAVNÍHO ZNAČENÍ DLE TP 65 A TP 133
- PŘELOŽKA KABELOVÉHO VEDENÍ VN ČEZ DISTRIBUCE NENÍ PŘEDMĚTEM TÉTO DOKUMENTACE

Změna	Popis změny		Datum	Provedl	Ověřil	Schválil
Svazek dok.	C 101	Stupeň dokumentace	DPS		Celková hmotnost	
Vypracoval	Ing. NEYOVÁ	Podpisy	Investor	SMO MOb OSTRAVA-JIH		
Ověřil	Ing. JANEČKOVÁ		Objednatel	SMO MOb OSTRAVA-JIH		
Schválil	Ing. NEYOVÁ		Měřítko	1:200		
Datum	04/2018		Promítání			

Stavba/Část stavby
VYBUDOVÁNÍ 4 PARKOVIŠŤ V MĚSTSKÉM OBVODU OSTRAVA-JIH
lokalita č.1-ul. V.Jiřikovského, parcela č. 71/3, k.ú. Dubina u Ostravy

ivitas®
Výkres je naším duševním a průmyslovým vlastnictvím

Název výkresu/Doplňující název
C 101 PARKOVIŠTĚ
SITUACE PARKOVACÍCH PLOCH

Číslo výkresu: 16181-D0F-007 | Revize: 0

Formát: A2/4A4 | List: 1 | Listů: 1