




ANALÝZA ŠIRŠÍCH VZTAHŮ

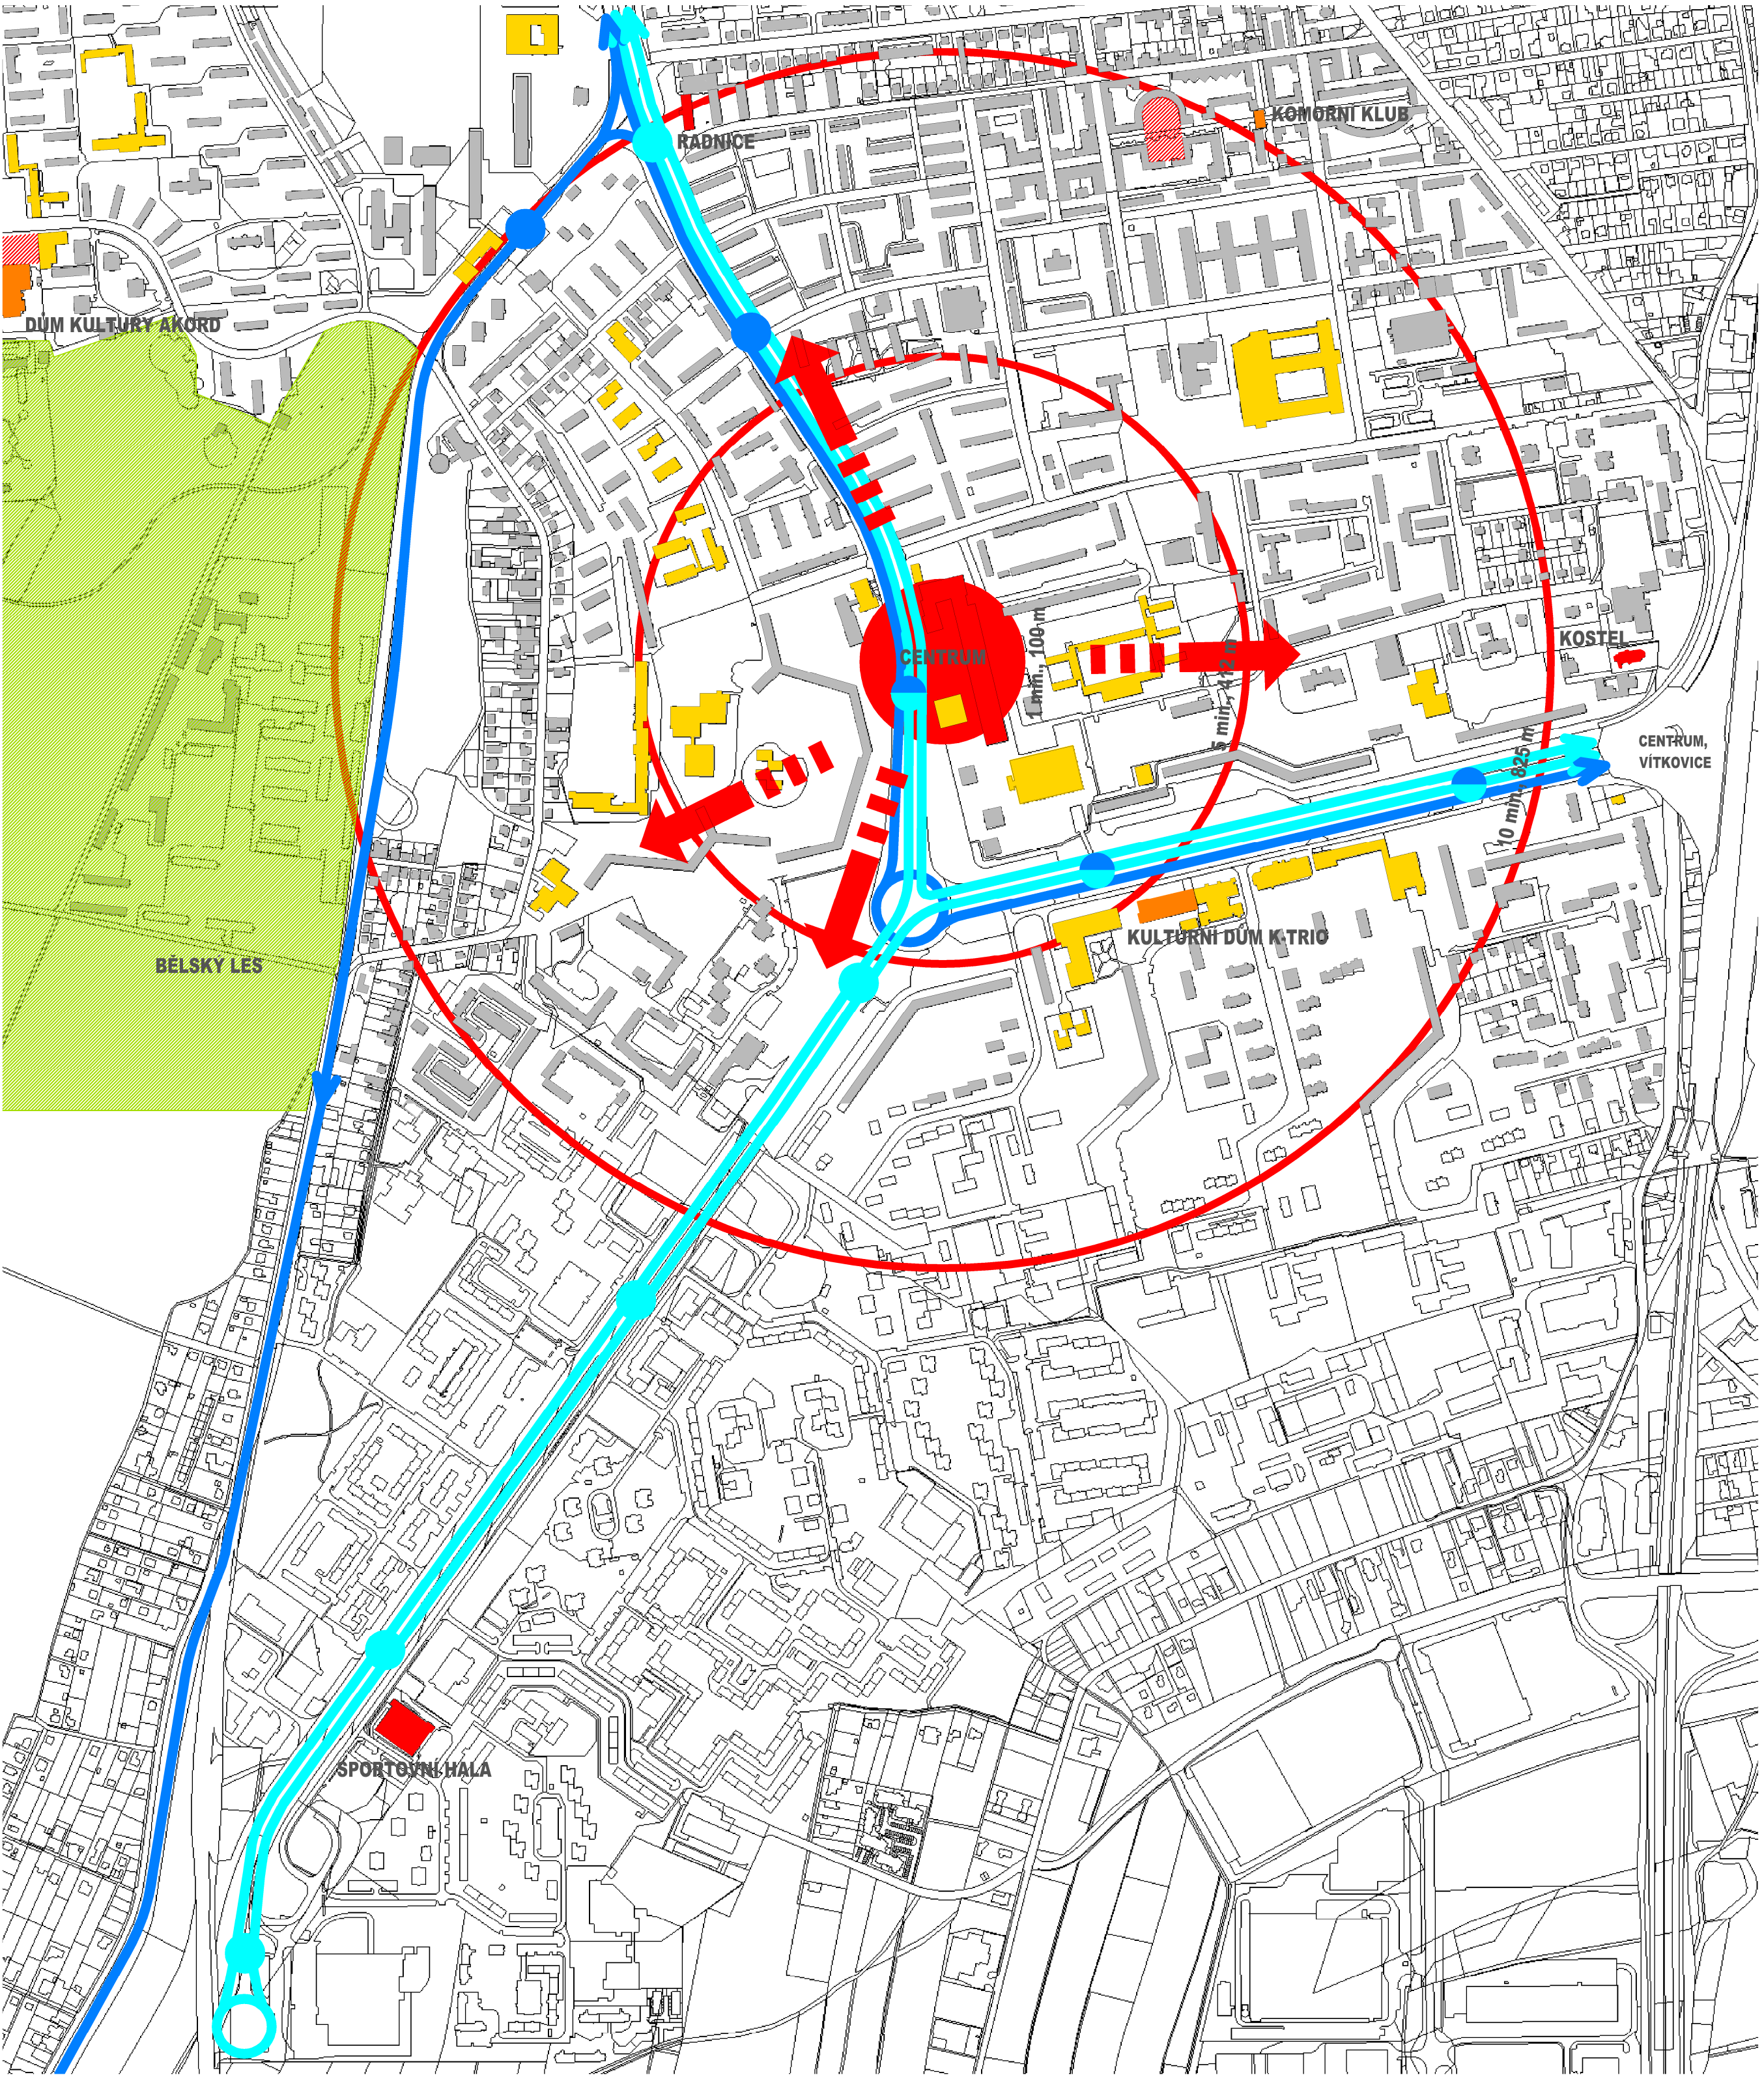

POROVNÁNÍ NÁMĚSTÍ

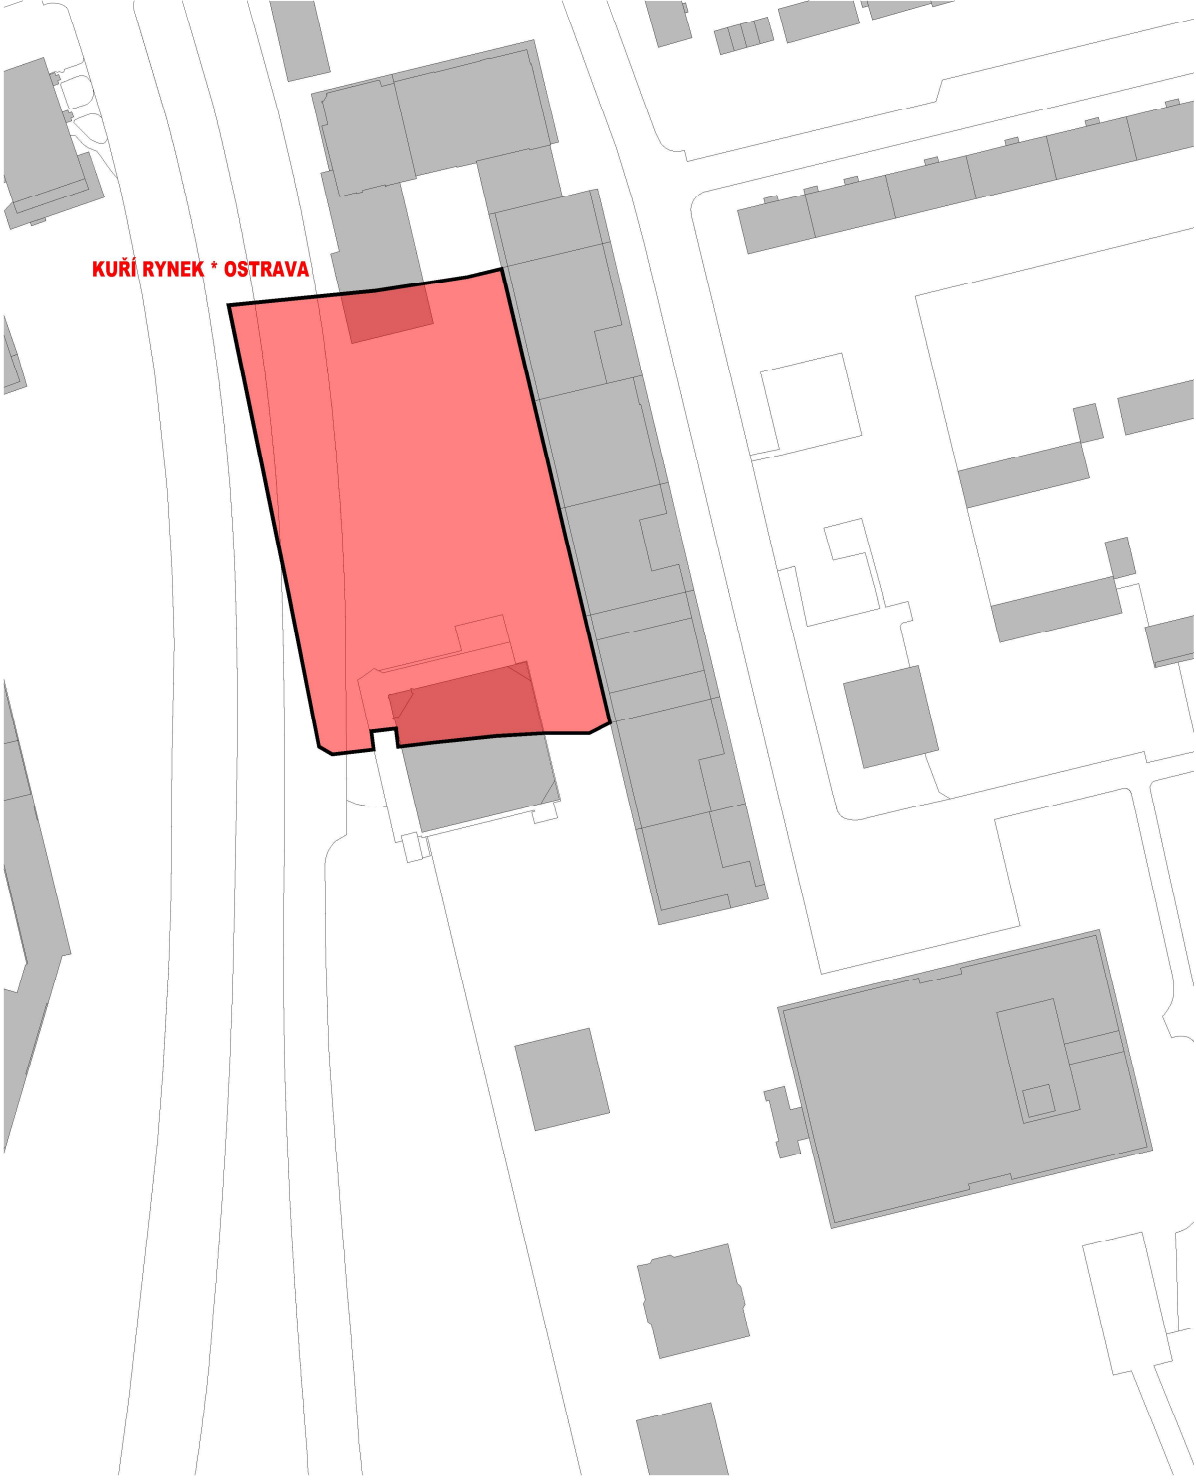

PROUDY LIDÍ

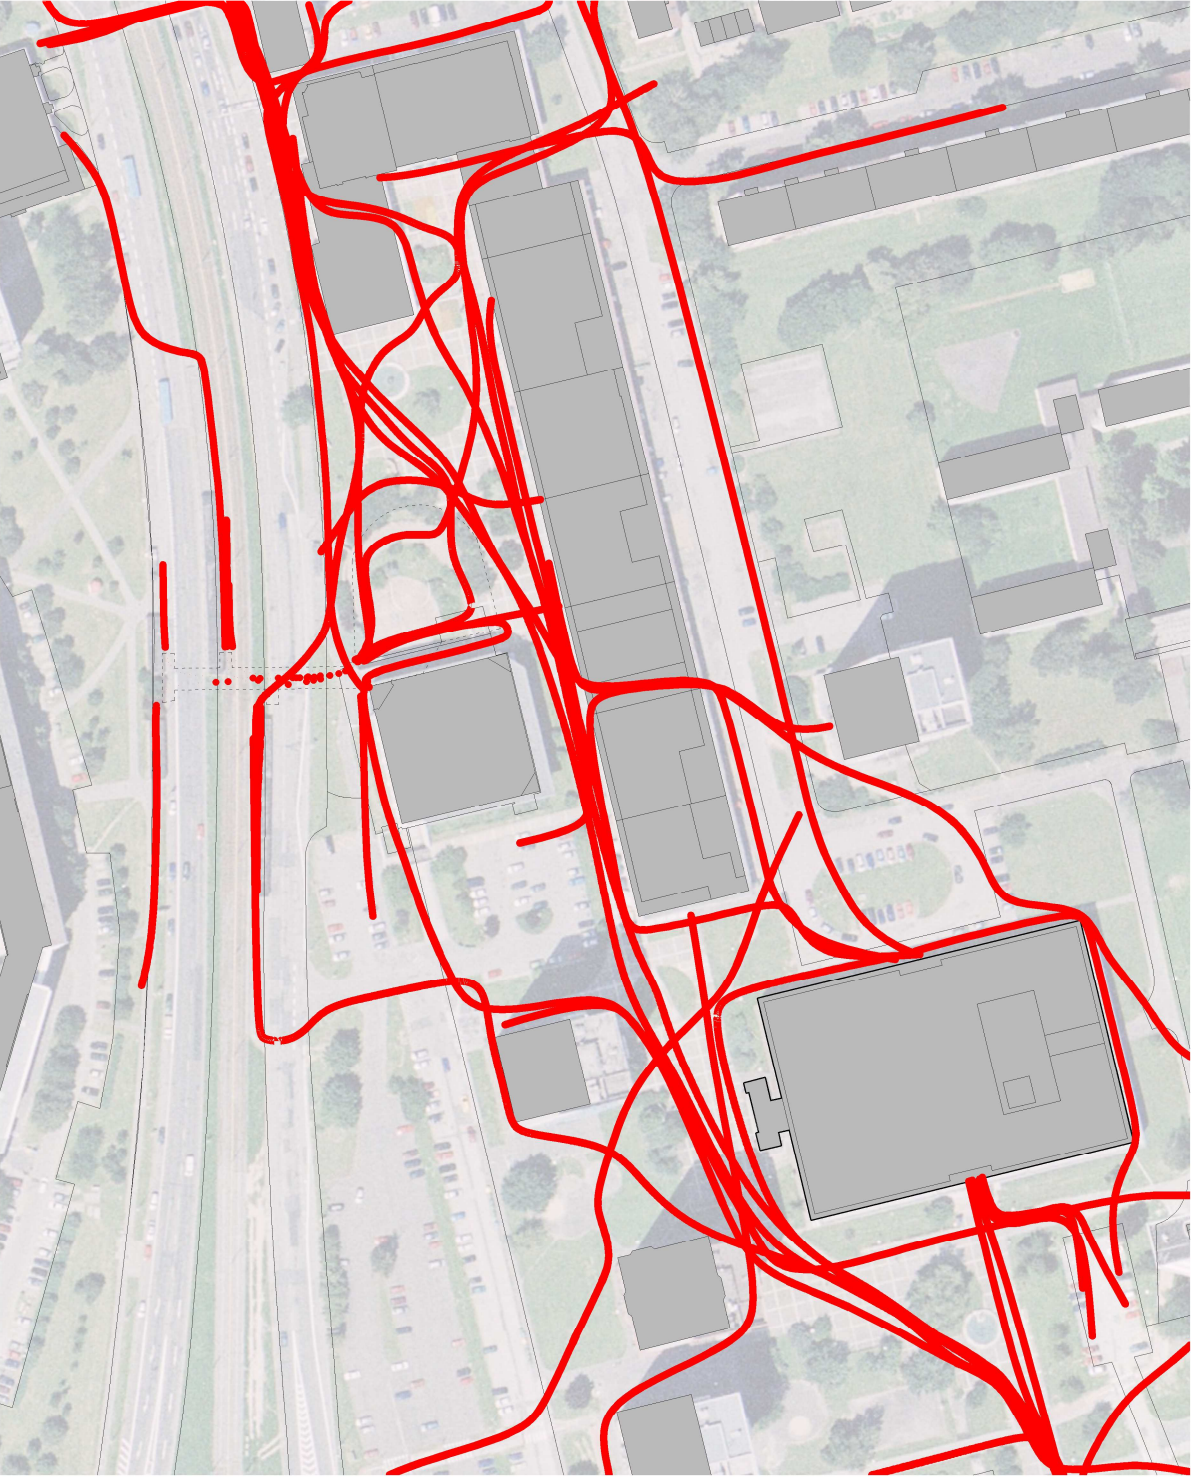

- BYDLNÍ
- VEŘEJNÁ VYBAVENOST
- TRAMVAJ
- AUTOBUS
- ZASTÁVKA - TRAMVAJ
- ZASTÁVKA - AUTOBUS
- ŘEŠENÝ PROSTOR

- NÁMĚSTÍ
- KULTURNÍ DOMY
- 0100200300400500m

PROJEKTSTUDIO, tým autorů návrhu. Tento výkres požívá ochrany dle zákona č. 121/2000 Sb. (autorský zřá.).