


POHLED JIŽNÍ




POHLED ZÁPADNÍ

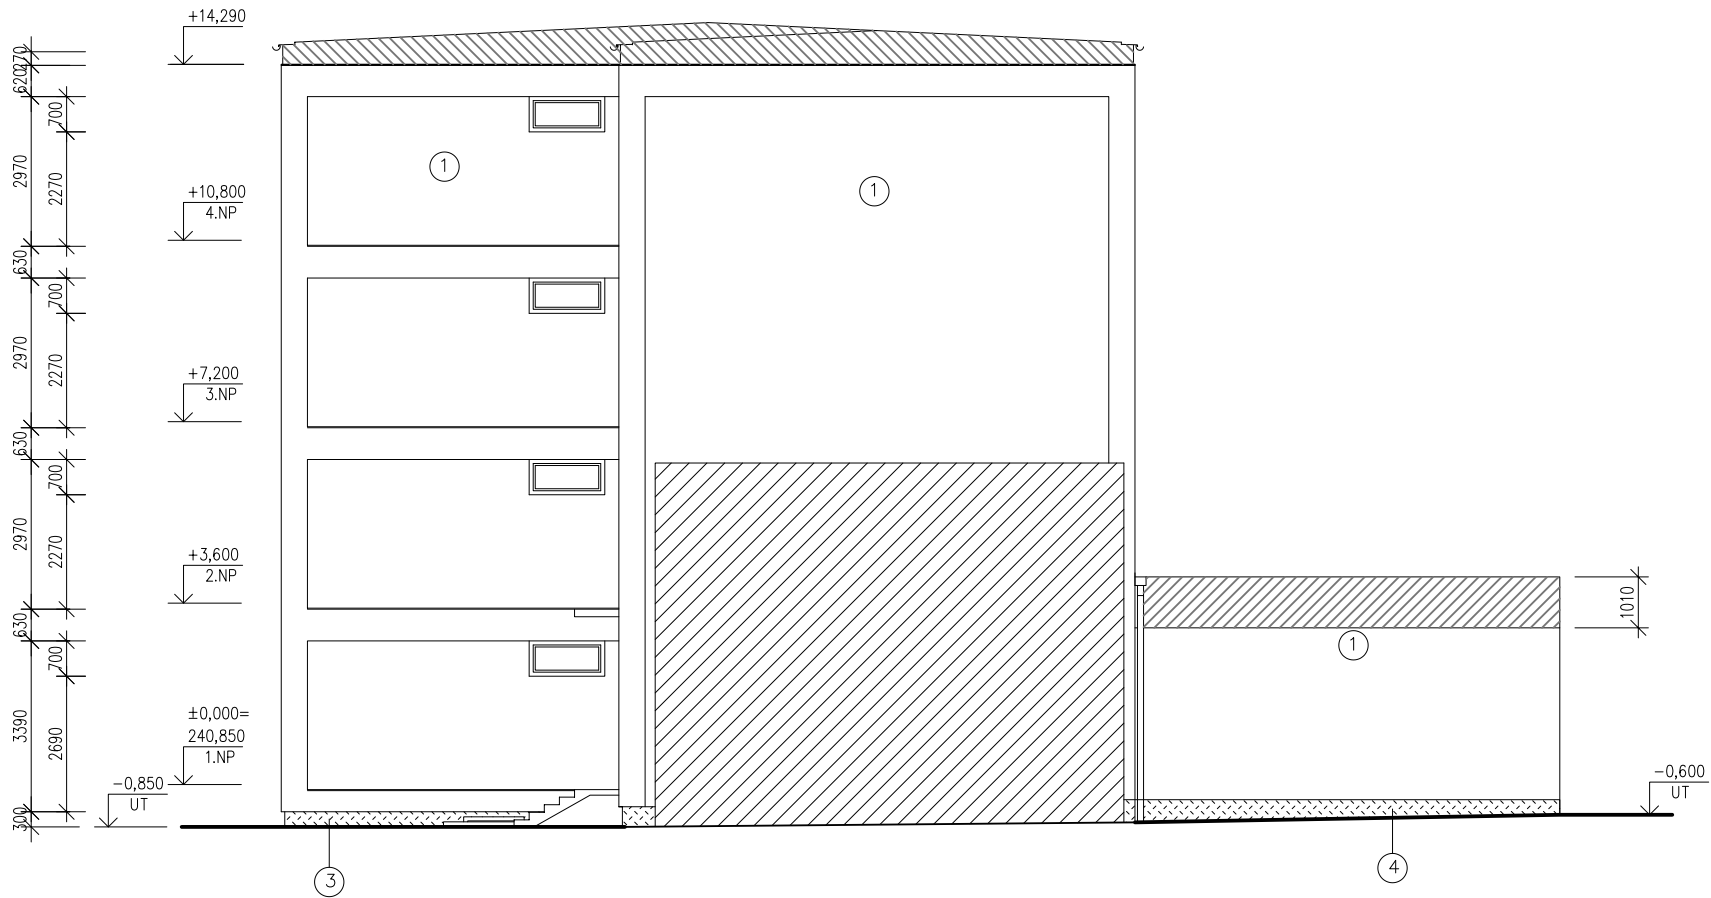

LEGENDA POVRCHŮ:

- 1 KONTAKTNÍ ZATEPLOVACÍ SYSTÉM, TL.TEP.IZOLACE 140MM – SILIKONOVÁ OMÍTKA – IZOLAČNÍ FASÁDNÍ DESKA EPS 70F(EXPANDOVANÝ POLYSTYRÉN)
 - 2 KONTAKTNÍ ZATEPLOVACÍ SYSTÉM, TL.TEP.IZOLACE 30(70)MM – SILIKONOVÁ OMÍTKA – IZOLAČNÍ FASÁDNÍ DESKY Z MINERÁLNÍ VLNÝ
 - 3 KONTAKTNÍ ZATEPLOVACÍ SYSTÉM, TL.TEP.IZOLACE 50MM – MARMOLITOVÁ OMÍTKA – IZOLANT NAPŘ.PERIMETR SOKLOVÉ DESKY RIGIPS TL.50MM
 - 4 KONTAKTNÍ ZATEPLOVACÍ SYSTÉM, TL.TEP.IZOLACE 140MM – MARMOLITOVÁ OMÍTKA – IZOLAČNÍ SOKLOVÉ DESKY DEKPERIMETR SD TL.140MM
 - 5 NÁTĚR PLECH.DVÍŘEK NA FASÁDĚ–HUP, EL
- PROSKLENÉ VSTUPNÍ DVEŘE: HLINÍK–TMAVĚ MODRÁ BARVA RAL 5005
SCHODIŠŤOVÁ OKNA: HLINÍK–TMAVĚ MODRÁ BARVA RAL 5005 (BÍLÁ)
NOVÁ OKNA: PLASTOVÁ, BÍLÉ RÁMY
MŘÍŽE: ŽAROVÝ POZINK
OPLECHOVÁNÍ: POPLASTOVANÝ PLECH LINDAB – PARAPETY, ATIKA, STŘÍŠKA NAD VSTUPEM
- DO VÝŠKY 3,9M OD TERÉNU ANTIGRAFITTI NÁTĚR PO CELÉM OBVODU OBJEKTU

 JIŽ PROVEDENÉ ZATEPLENÍ KZS

ZATEPLENÍ:

BUDE PROVEDENO DLE TECHNOLOGICKÝCH PRAVIDEL ZATEPLOVACÍHO SYSTÉMU
SILIKONOVÁ OMÍTKA, ZRNITOST 2MM
NA KONTAKTNÍ ZATEPLOVACÍ SYSTÉM NAPŘ. DEK THERM (FIRMY DEKTRADE) ALT.BAUMIT
BAREV.STUPNICE DLE VZORNÍKU BAREV DEK THERM
BAREVNÉ ŘEŠENÍ FASÁDY VIZ V.Č.113,114

POKUD JE V PROJEKTOVÉ DOKUMENTACI UVEDEN KONKRÉTNÍ NÁZEV VÝROBKU, NEBO VÝROBCE JE UVEDEN POUZE JAKO PŘÍKLAD PRO STANOVENÍ STANDARDU. UVEDENÍ KONKRÉTNÍHO NÁZVU NEVYLUČUJE POUŽITÍ JINÉHO VÝROBKU SE STEJNÝMI, NEBO KVALITATIVNĚ LEPŠÍMI VLASTNOSTMI.

ÚPRAVA ROZSAHU PD 4/2019
±0,000 = 240,85

STAVEBNÍ ČÁST

VED.PROJEKTU	ZODP.PROJEKTANT	SPOLUAUTOR	MÍSTO STAVBY		
ING.J.HOLINKA	ING.M.BÍRTKOVÁ	ING.ARCH.H.ŠMÍDOVÁ	UL.KOSMONAUTŮ 15 OSTRAVA–ZÁBŘEH		
ZODP.PROJ.SPEC.	PROJEKTANT	KONTROLOVAL	INVESTOR		
	K.GERYCHOVÁ	ING.ARCH.P.ČVANDA	MĚSTO OSTRAVA MĚO OSTRAVA JIH	INVESTICE UL.STRMÁ 12	DESIGN ARCHITEKTURA 709 00 OSTRAVA
STAVEBNÍ ÚPRAVY ZŠ UL.KOSMONAUTŮ 15, OSTRAVA–ZÁBŘEH – PAVILON TRÍD				FORMÁT	8A4
				DATUM	KVĚTEN 2010
				STUPEŇ P.D.	DPS
POHLEDY JIŽNÍ, ZÁPADNÍ				Z.ČÍSLO	23–5/10
				MĚRITKO	ČÍSLO VÝKRESU
				1:150	111