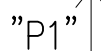


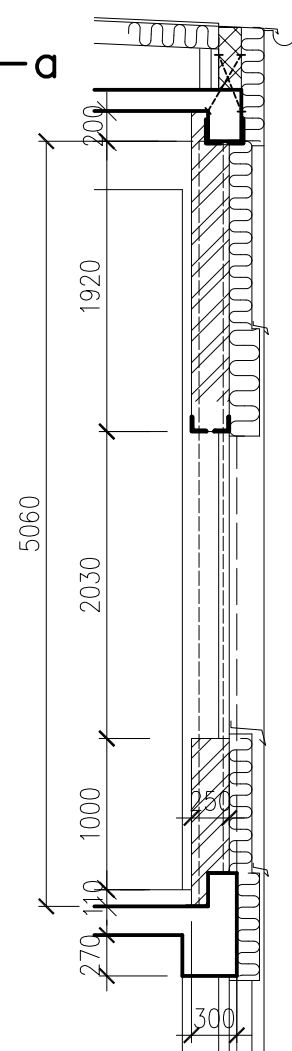
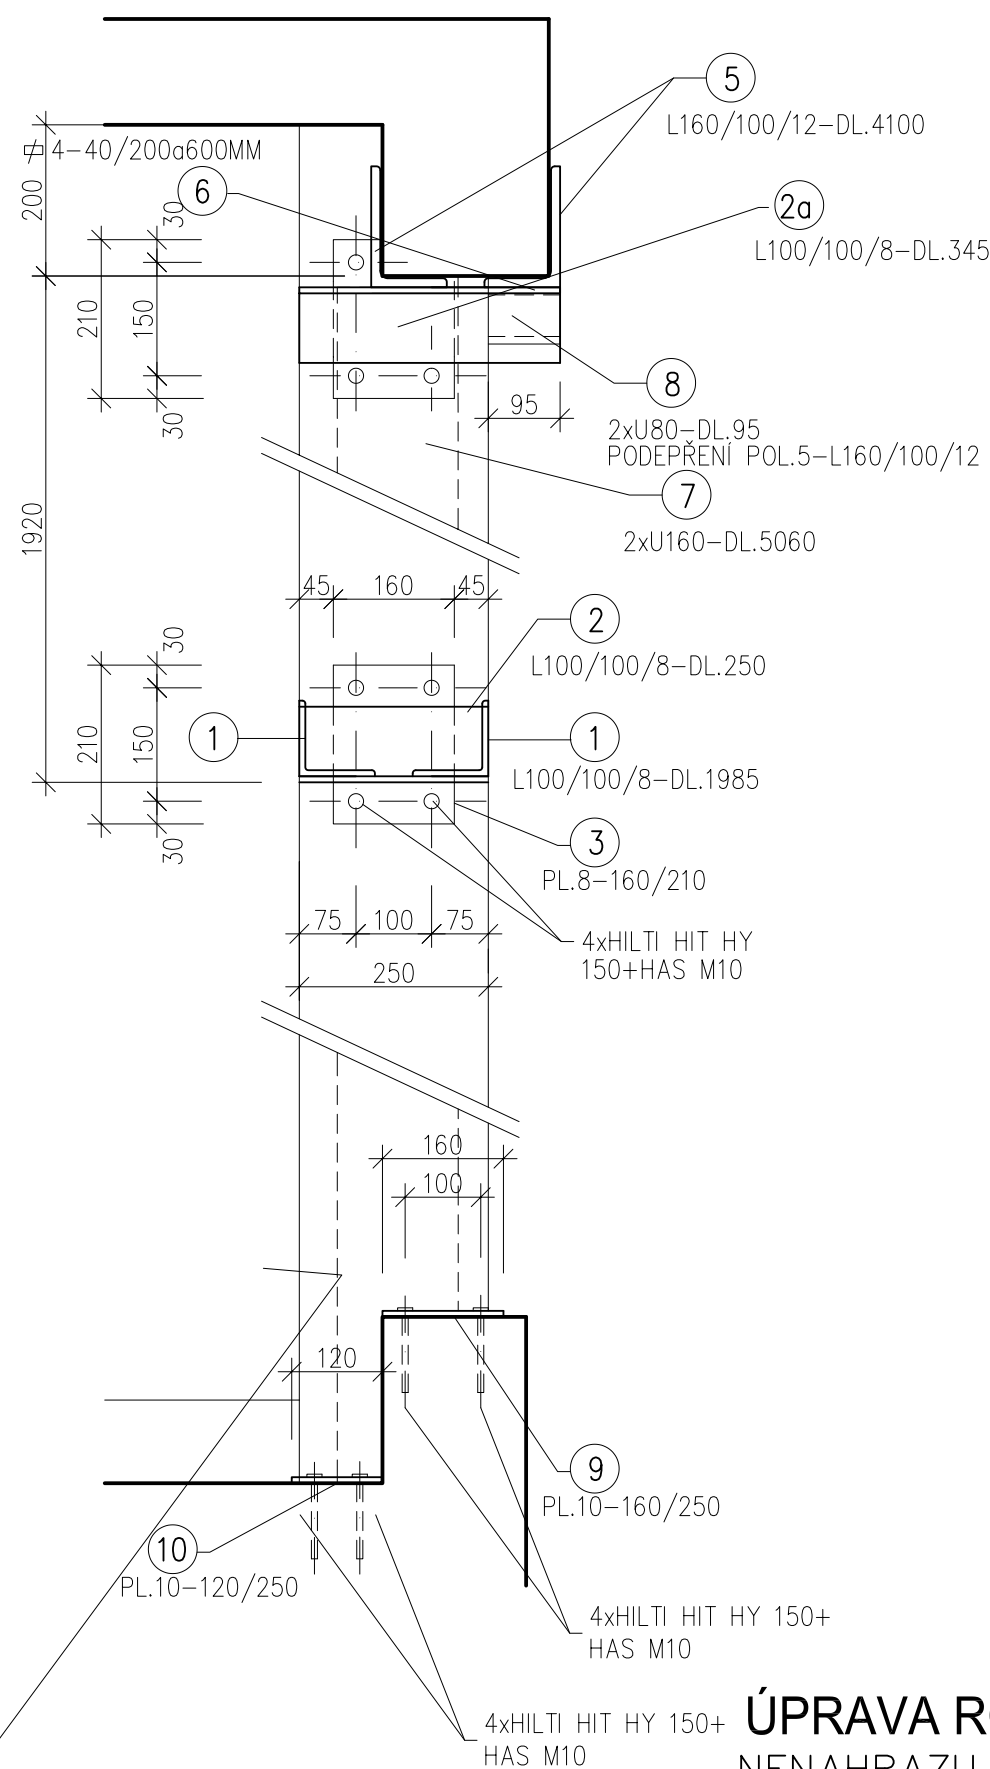
M 1:10



M 1:50



M 1:50

 $M = 1 \cdot 10^6$ 

SKUTEČNÉ ÚPRAVY SLOUPKU
NA STAVBĚ
AŽ PO ODKRYTÍ A VYBOURÁNÍ

--	--



VÝPIS OCELI (Z4)

NÁTĚR: 2x ZÁKLADNÍ+ 3xVRCHNÍ SYNTETIKA

VŠECHNY SVARY KOUTOVÉ, PROVÁDĚT DLE TLOUŠŤKY MATERIÁLU A ČSN .

NENAHRAZUJE VÝROBNÍ DOKUMENTACI
PŘED VÝROBOU ZAMĚŘIT NA STAVBĚ

OC SLOUP+PŘEKLAD VE SCHODIŠTI (Z4

1:50,10	Z2
---------	----