POHLED 1

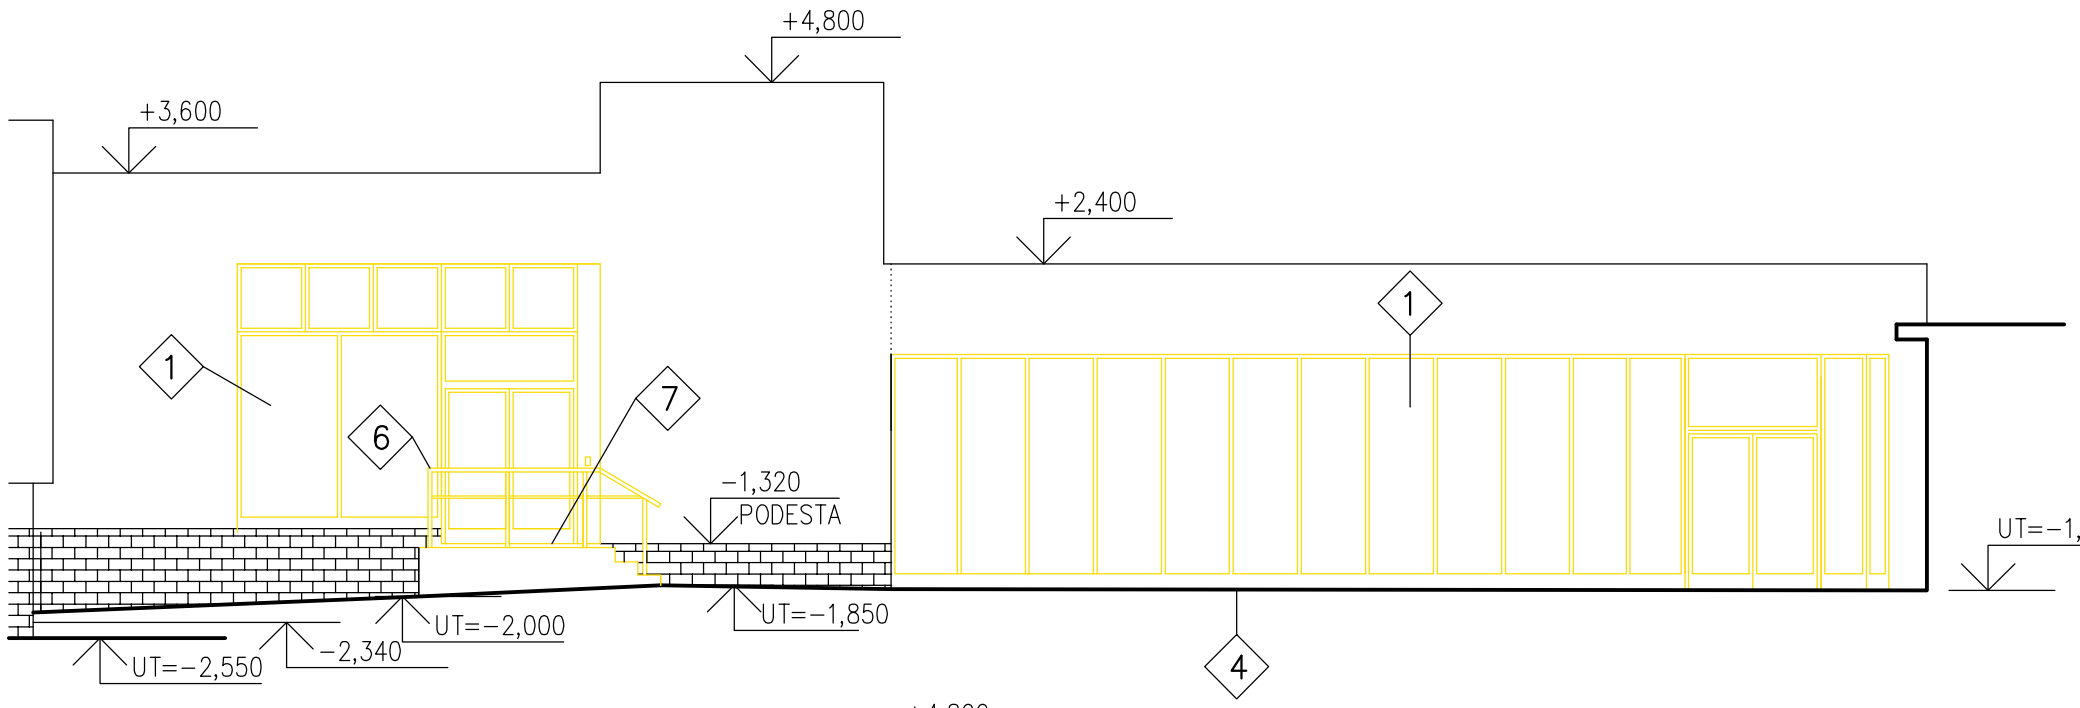

POHLED 3

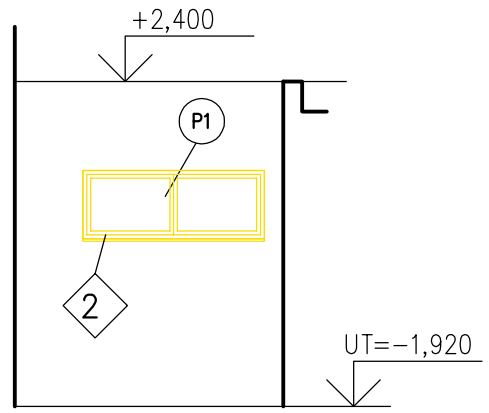

POHLED 2

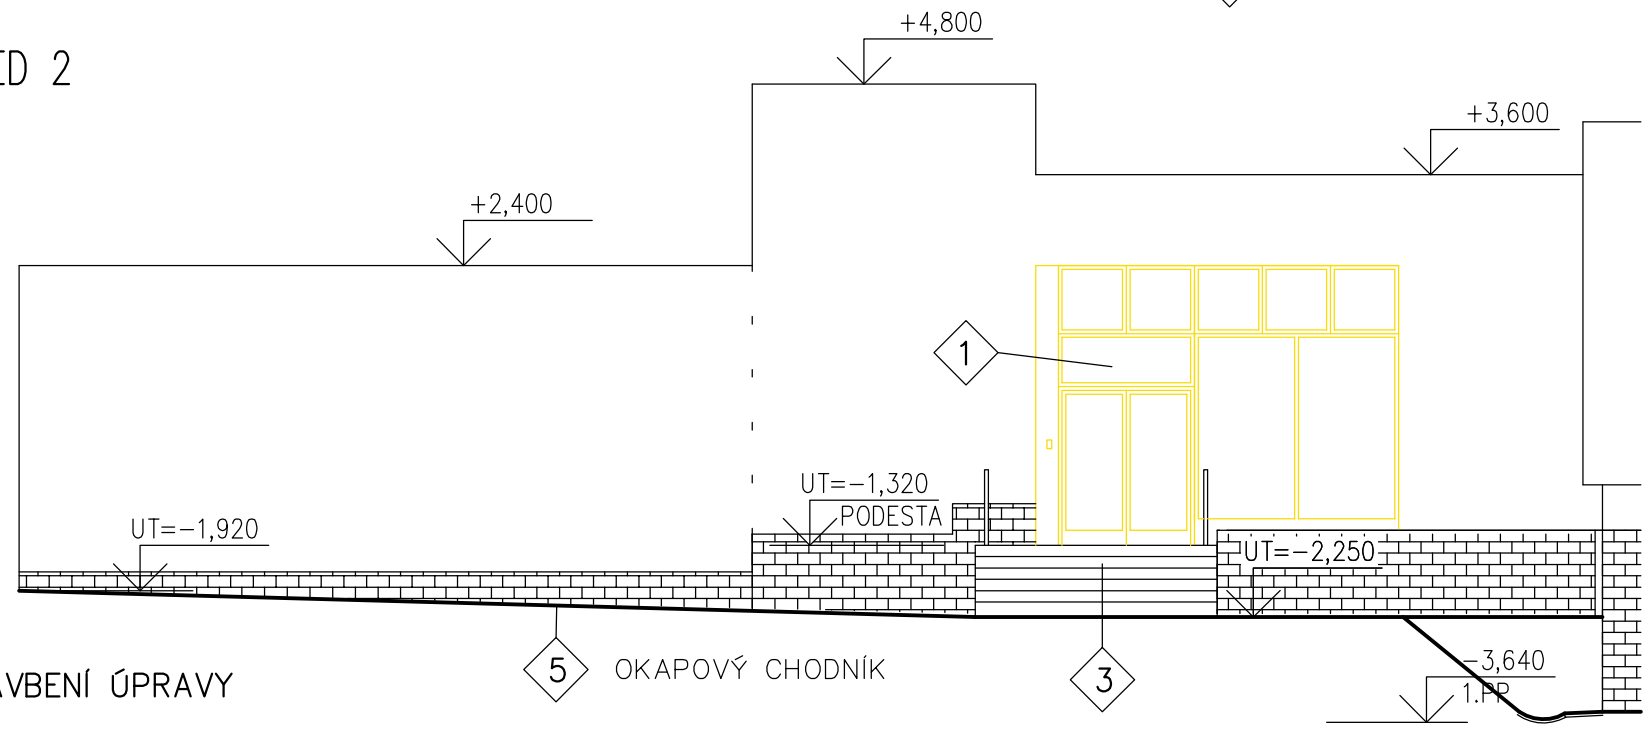

STAVBENÍ ÚPRAVY

1 – DEMONTÁŽ PROSKLENÝCH STĚN H1,H2,H3,H4
– DEMONTÁŽ STÁVAJÍCÍHO ZVONKU

2 – P1–DEMONTÁŽ STÁVAJÍCÍHO OKNA, VČETNĚ VNĚJŠÍCH A VNITŘNÍCH PARAPETŮ

3 – VYŘEZÁNÍ A VYTAŽENÍ STÁVAJÍCÍHO SANITÁRNÍHO TMELU ZE SPAR SCHODIŠTĚ.
– OČIŠTĚNÍ STÁVAJÍCÍ SPÁRY

4 – VYŘEZÁNÍ ASFALTOVÉHO CHODNÍKU
– ODSTRANĚNÍ VRSTEV AŽ NA STÁVAJÍCÍ HYDROIZOLACI

5 – DEMONTÁŽ STÁVAJÍCÍCH BETONOVÝCH DLAŽDIC

6 – DEMONTÁŽ STÁVAJÍCÍHO ZÁBRADLÍ SCHODIŠTĚ

7 – DEMONTÁŽ STÁVAJÍCÍCH BETONOVÝCH DLAŽDIC Z CELÉ OPLOCHY SCHODIŠTĚ VČETNĚ PODSTUPNIC – RUČNĚ
– ODSTRANĚNÍ SPOJOVACÍHO MATERIÁLU (PODKLADNÍHO LOŽE POD DLAŽBOU)
– DOČIŠTĚNÍ POVRCHU PO VYBOURÁNÍ DLAŽBY

VEDOUCÍ PROJEKTANT:	ZODP.PROJEKTANT:	VYPRACOVAL:
Ing.Jana Marková	Ing.Jan Mikeska	Ing.Jana Marková

INVESTOR: Statutární město Ostrava, Prokešovo náměstí 1802/8, Moravská Ostrava

MÍSTO STAVBY: ZŠ A.Kučery, Ostrava– Hrabůvka

YARD service s.r.o.
Suderova 2024/8
709 00 Ostrava-Mar. Hory
IČO: 28633202

AKCE:
Oprava spojovacího krčku mezi plaveckou učebnou a ZŠ – stavební úpravy + bezbariérový vstup

DATUM	5/2017
STUPEŇ	DSP
ZAKÁZKOVÉ ČÍSLO	3/2017

OBJEKT:
POHLEDY– STÁVAJÍCÍ STAV–BOURACÍ PRÁCE

MĚŘÍTKO	ČÍSLO VÝKRESU
1:100	06