


H1

VEL.1800x3700mm+2700x3500mm
VNĚJŠÍ PROSKL.HLINIKOVÁ STĚNA
S DVOUKŘÍDLOVÝMI DVEŘMI NA V.2100MM
PEVNĚ ZASKLENÁ
1ks VÝKLAPČÍ OKNO S PÁKOVÝM OVLADAČEM
DVEŘE ZE 2/3 PROSKLENÉ
ZASKL.:IZOLAČNÍ DVOJSKLO ČÍŘÉ
NADSVĚTLIK IZOLAČNÍ DVOJSKLO ČÍŘÉ
BEZPEČNOSTNÍ JEDNOSTRANNÉ SKLO VE SPODNÍCH ŘADÁCH
KOVÁNÍ : KLIKA – KLIKA PANIKOVÁ (Z INTERIÉRU)
SAMOZAVÍRAČ S ARETACÍ
POVRCHOVÁ ÚPRAVA: BARVA RAL 8017 hnědá


POHLED Z EXTERIÉRU
PEVNÝ DÍL V MÍSTĚ OZUBU

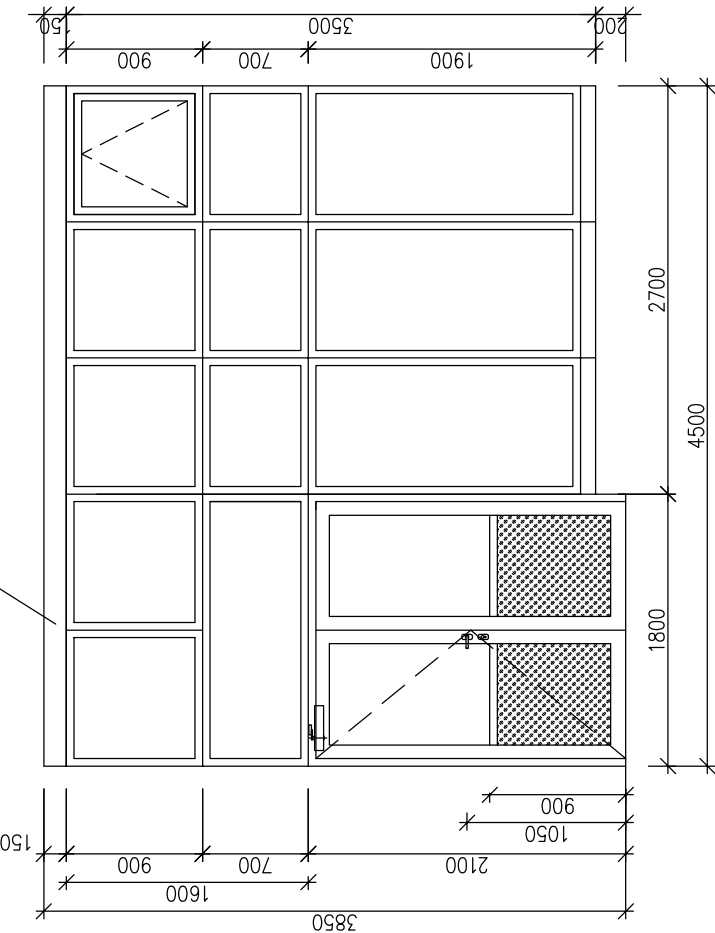

H2


VEL.2700x3500mm+1800x3700mm
VNĚJŠÍ PROSKL.HLINIKOVÁ STĚNA
S DVOUKŘÍDLOVÝMI ASYMETRICKÝMI DVEŘMI NA V.2100MM
HLAVNÍ KŘÍDLO ŠÍŘKY 1000mm
PEVNĚ ZASKLENÁ
1ks VÝKLAPČÍ OKNO S PÁKOVÝM OVLADAČEM
DVEŘE ZE 2/3 PROSKLENÉ
ZASKL.:IZOLAČNÍ DVOJSKLO ČÍŘÉ
NADSVĚTLIK IZOLAČNÍ DVOJSKLO ČÍŘÉ
BEZPEČNOSTNÍ JEDNOSTRANNÉ SKLO VE SPODNÍCH ŘADÁCH
KOVÁNÍ : VODOROVNÉ OBOUSTRANNÉ MADLO ve výši 800–900mm
KLIKA – KLIKA PANIKOVÁ (Z INTERIÉRU)
SAMOZAVÍRAČ S ARETACÍ
POVRCHOVÁ ÚPRAVA: BARVA RAL 8017 hnědá

POHLED Z EXTERIÉRU
PEVNÝ DÍL V MÍSTĚ OZUBU

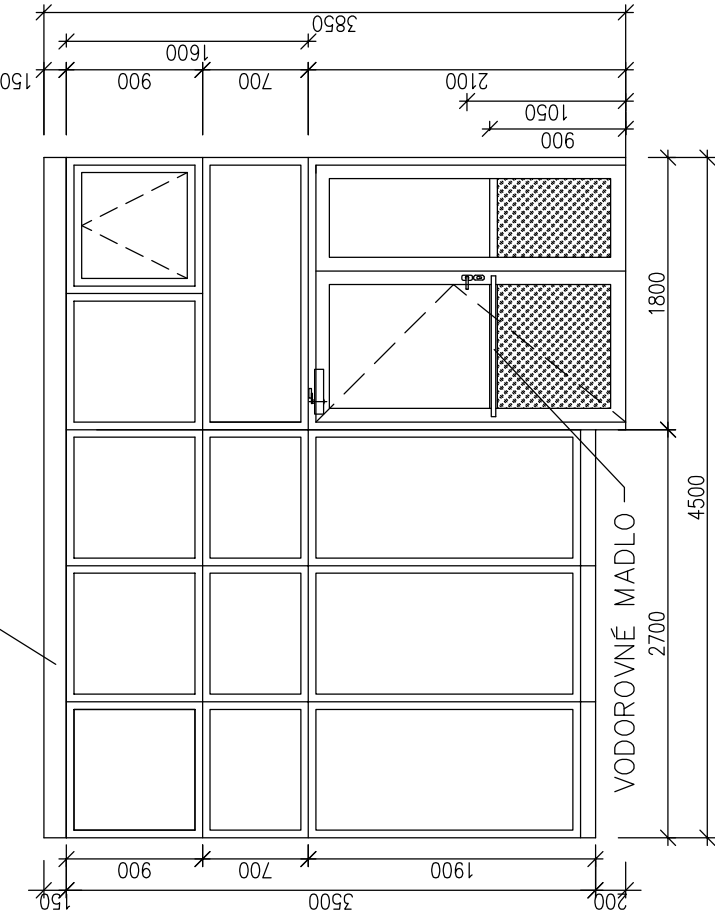

H4


VEL.1800x3850mm – (STAVEBNÍ OTVOR)
POHLED OD BAZÉNU
VNITŘNÍ PROSKLENÁ HLINIKOVÁ STĚNA
S DVOURÝDLOVÝMI DVEŘMI V.2100mm
A PEVNÝM NADSVĚTLÍKEM
DVEŘE ZASKLENÉ ZE 2/3– SKLO MATNÉ, 1/3 PLNÁ VÝPLŇ
ZASKL.:IZOLAČNÍ SKLO – SKLO MATNÉ
NADSVĚTLIK IZOLAČNÍ JEDNODUCHÉ SKLO MATNÉ
BEZPEČNOSTNÍ JEDNOSTRANNÉ SKLO VE SPODNÍCH ŘADÁCH
KOVÁNÍ : KOULE – KLIKA
SAMOZAVÍRAČ S ARETACÍ
POVRCHOVÁ ÚPRAVA: BARVA RAL 8017 hnědá

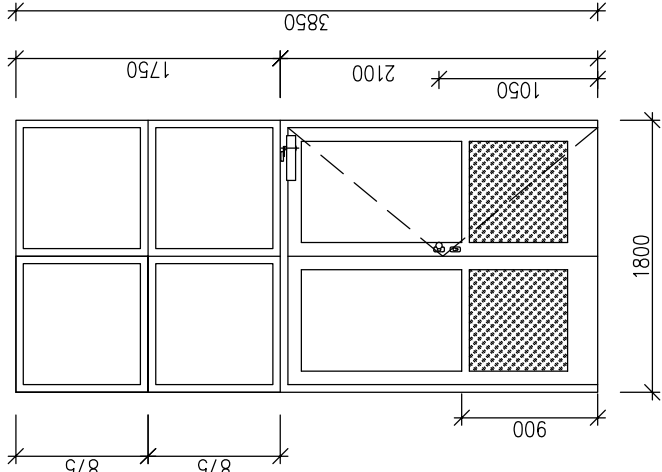

H3


VEL.11035mmx2500mm+1100x3100mm+765x2500mm
VNĚJŠÍ PROSKL.HLINIKOVÁ STĚNA
S JEDNOKŘÍDLOVÝMI DVEŘMI ŠÍŘKY 1000mm NA V.2100mm
PEVNĚ ZASKLENÁ
DVEŘE ZE 2/3 PROSKLENÉ – SKLO MATNÉ
ZASKL.: HORNÍ ŘADA – IZOLAČNÍ DVOJSKLO ČÍŘÉ
SPODNÍ ŘADA – IZOLAČNÍ DVOJSKLO MATNÉ – BEZPEČNOSTNÍ SKLO JEDNOSTRANNÉ
NADSVĚTLIK IZOLAČNÍ DVOJSKLO ČÍŘÉ
KOVÁNÍ : KOULE – KLIKA (Z INTERIÉRU)
SAMOZAVÍRAČ S ARETACÍ
POVRCHOVÁ ÚPRAVA: BARVA RAL 8017 hnědá
OPLECHOVÁNÍ VNĚJŠÍHO PARAPETU –POPLASTOVANÝ OCEL.PLECH tl.0,6mm
BARVA HNĚDÁ , RŠ 350mm
VNITŘNÍ PARAPET – DEKORATIVNÍ OMÍTKA MARMOLIT– ODSTÍN DLE VÝBĚRU INVESTORA
POHLED Z EXTERIÉRU

HORNÍ ŘADA – OTVORY NEOTEVÍRÁVÉ
SKLA ČÍŘÁ

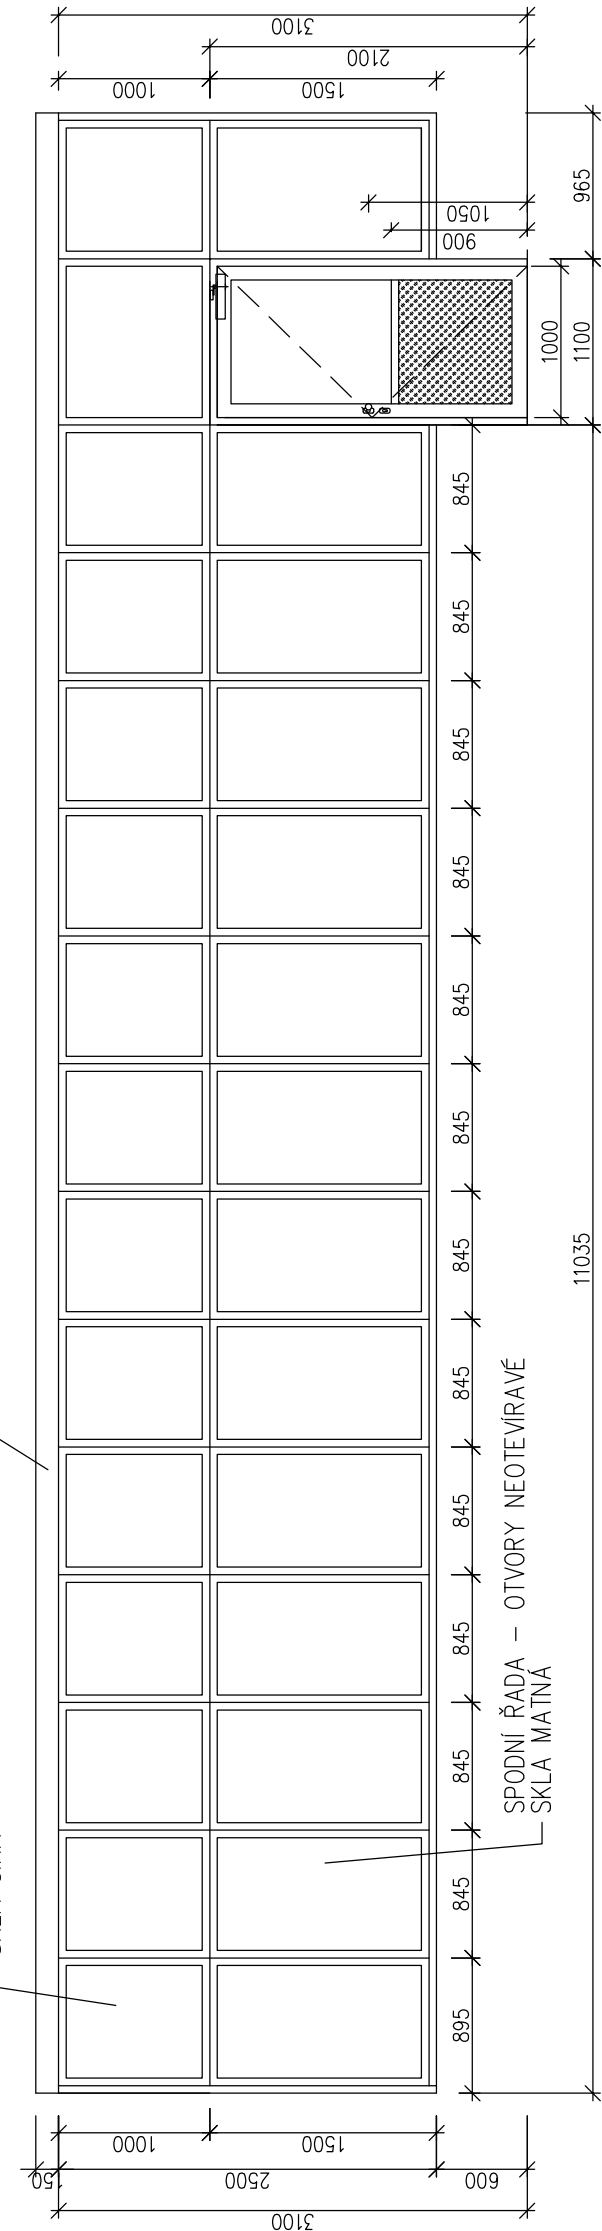


P1

VEL.2400x900mm – (STAVEBNÍ OTVOR)
VNĚJŠÍ PLASTOVÉ OKNO VČETNĚ VNITŘNÍHO PARAPETU
1 ČÁST PEVNĚ ZASKLENÁ
1ks VÝKLAPČÍ OKNO – PÁKOVÝ OVLADAČ
ZASKLENÍ: IZOLAČNÍ DVOJSKLO ČÍŘÉ
POVRCHOVÁ ÚPRAVA:BÍLÁ
VNĚJŠÍ PARAPET POPLASTOVANÝ OCEL.PLECH tl.0,6mm,RŠ 250mm
POHLED Z EXTERIÉRU

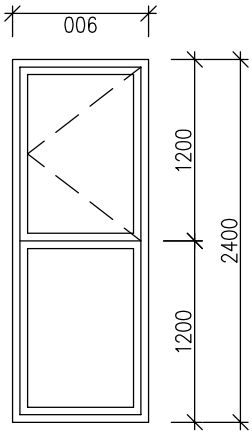

VNĚJŠÍ PROSKLENÉ STĚNY S DVEŘMI BUDOU PROVEDENY Z HLINIKOVÝCH PROFILŮ
ZASKLENÍ JEDNOSTRANNĚ BEZPEČNOSTNÍM SKLEM VE SPODNÍCH ŘADÁCH
HODNOTY SOUČINITELŮ PROSTUPU TEPLA PRO OKENNÍ RAM I VÝPLŇ
BUDOU SPLŇOVAT POŽADAVKY ČSN EN 73 0540

VEDOUcí PROJEKTANT:	ZODP.PROJEKTANT:	VYPRACOVAL:	 YARD service s.r.o. <small>Středová 2024/8 602 00 Brno-venkov, kraj JČO: 3863202</small>
Ing.Jana Marková	Ing.Jan Mlésko	Ing.Jana Marková	
INVESTOR: Statutární město Ostava, Prokešova náměstí 1802/8, Moravská Ostrava			
MÍSTO STAVBY: ZŠ Akulety, Ostava- Hrabůvka			
AKCE:			
		DATUM	5/2017
		STUPEŇ	DSP
		ZAKÁZKOVÉ ČÍSLO	3/2017
OBJEKT:		MĚŘITKO	1:50
		ČÍSLO VÝKRESU	14.1
SCHEMA HLINIKOVÝCH VÝROBKŮ			
Oprava spojovacího krčku mezi plavečkou učebnou a ZŠ – stavební úpravy + bezbariérový vstup			