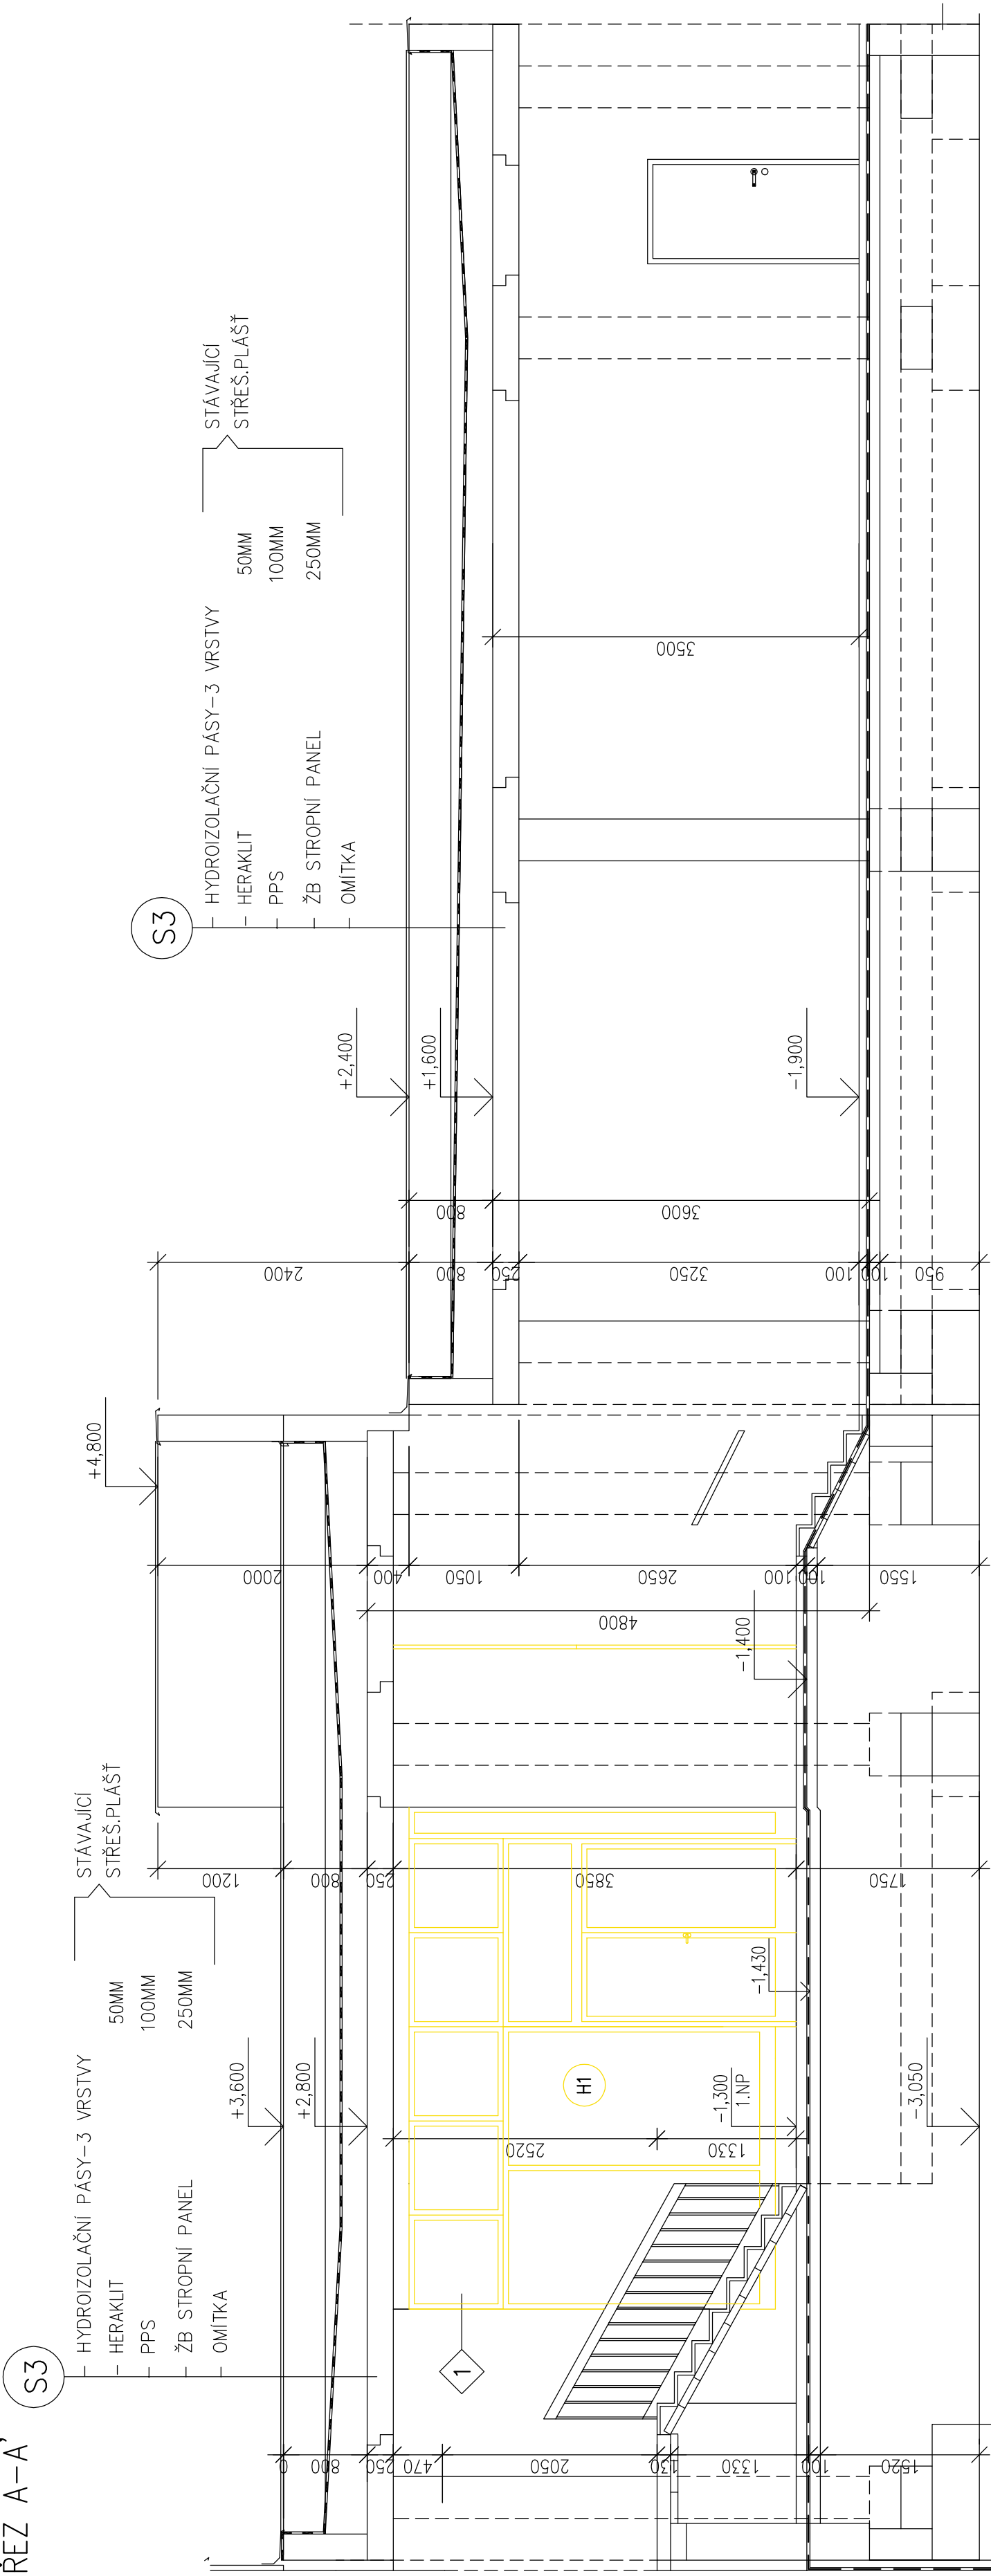


STÁVAJÍCÍ STAV – BOURACÍ PRÁCE
ŘEZ A – A' (C7)

LEGENDA MATERIÁLŮ:


STÁVAJÍCÍ ZDVO Z CIHEL CD-INA,CD-IVA,CP
STÁVAJÍCÍ OBVOD.PLÁŠŤ: PREFA MS-OB,
PLYNOSILIKÁT.TVÁRNIČE


H1 (-H4) PROSKLENÉ STĚNY

STAVBENÍ ÚPRAVY

DEMONTÁŽ PROSKLENÝCH STĚN H1,H2,H3,H4
DEMONTÁŽ STÁVAJÍCÍHO ZVONKU

VYŘEZÁNÍ ASFALTOVÉHO CHODNÍKU
ODSTRANĚNÍ VRSTEV AŽ NA STÁVAJÍCÍ HYDROIZOLACI

VEDOUcí PROJEKTANT:		ZODP.PROJEKTANT:	VYPRACOVAL:	 YARD service s.r.o. Suderova 2024/8 7109 00 Ostrava-Mar. Hory IČO: 28633202
Ing.Jana Marková		Ing.Jan Mikeska	Ing.Jana Marková	
INVESTOR: Statutární město Ostrava, Prokešovo náměstí 1802/8, Moravská Ostrava				DATUM 5/2017 STUPEŇ DSP ZAKÁZKOVÉ ČÍSLO 3/2017 MĚŘÍTKO 1:50 ČÍSLO VÝKRESU 03
MÍSTO STAVBY: ZŠ Akučeny, Ostrava— Hrabůvka				
AKCE:				
Oprava spojovacího krčku mezi plaveckou učebnou a ZŠ – stavební úpravy + bezbariérový vstup				
OBJEKT:				
ŘEZ A– STÁVAJÍCÍ STAV – BOURACÍ PRÁCE				

VEDOUcí PROJEKTANT:		ZODP.PROJEKTANT:	VYPRACOVAL:	 YARD service s.r.o. Suderova 2024/8 7109 00 Ostrava-Mar. Hory IČO: 28633202
Ing.Jana Marková		Ing.Jan Mikeska	Ing.Jana Marková	
INVESTOR: Statutární město Ostrava, Prokešovo náměstí 1802/8, Moravská Ostrava				DATUM 5/2017 STUPEŇ DSP ZAKÁZKOVÉ ČÍSLO 3/2017 MĚŘÍTKO 1:50 ČÍSLO VÝKRESU 03
MÍSTO STAVBY: ZŠ Akučeny, Ostrava— Hrabůvka				
AKCE:				
Oprava spojovacího krčku mezi plaveckou učebnou a ZŠ – stavební úpravy + bezbariérový vstup				
OBJEKT:				
ŘEZ A– STÁVAJÍCÍ STAV – BOURACÍ PRÁCE				