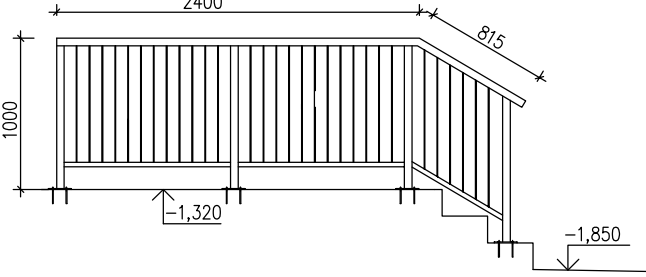
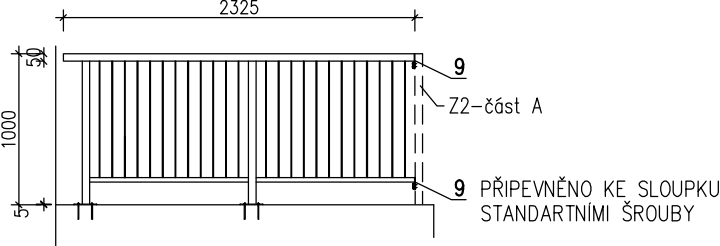
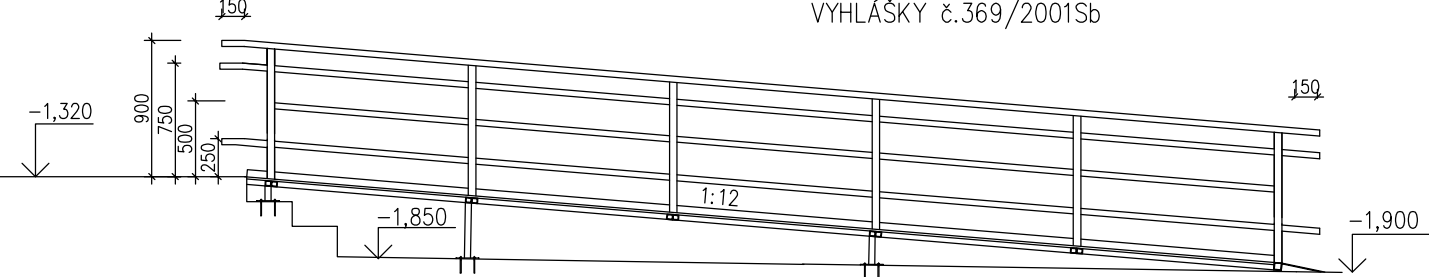


VÝPIS ZÁMEČNICKÝCH VÝROBKŮ

ODK.	SCHEMA–ROZMĚR–POPIS	POPIS	CELKEM
Z2	<p>Z2 – část A</p>  <p>Z2 – část B</p> 	<p>ZÁBRADLÍ SCHODIŠTĚ A PODESTY</p> <p>ZÁBRADLÍ Z TENKOSTĚNNÝCH UZAVŘENÝCH PROFILŮ</p> <p>SLOUPKY ZÁBRADLÍ KOTVENY K RAMPĚ PŘES PATNÍ PLECHY SHORA DO RAMPY POMOCÍ LEPENÝCH CHEMICKÝCH KOTEV M10</p> <p>POVRCHOVÁ ÚPRAVA – ŽÁROVÝ POZINK</p> <p>Celková hmotnost +10% sváry.....143,14kg</p> <p>VIZ VÝKRES Z2 – ZÁBRADLÍ SCHODIŠTĚ</p> <p>PŘED VÝROBOU JE NUTNO PROVÉST ZAMĚŘENÍ SKUTEČNÉHO STAVU NA STAVBĚ A PŘÍZPŮSOBIT VÝROBEK SKUTEČNOSTI</p>	1ks

VÝPIS ZÁMEČNICKÝCH VÝROBKŮ

ODK.	SCHEMA–ROZMĚR–POPIS	CELKEM
Z1	<p>NÁJEZDOVÁ ŠIKMÁ RAMPA PRO IMOBILNÍ OSOBY</p>  <p>NOSNÁ KCE. Z JAKLŮ S PODPĚRNÝMI STOJKAMI – NOHAMI KOTVENO DO KCE. STÁVAJÍCÍHO SCHODIŠTĚ A STÁVAJÍCÍHO TERÉNU OBOUSTRANNÉ ZÁBRADLÍ OKOPOVÝ PLECH VODÍCÍ TYČ, MADLO POCHOZÍ PLOCHA – POROROŠTY</p> <p>POVRCHOVÁ ÚPRAVA – ŽÁROVÝ POZINK</p> <p>RAMPA I ZÁBRADLÍ BUDE VYHOVOVATÍ POŽADAVKŮM VYHLÁŠKY č.268/2009Sb. VYHLÁŠKY č.369/2001Sb</p> <p>PŘED VÝROBOU JE NUTNO PROVÉST ZAMĚŘENÍ SKUTEČNÉHO STAVU NA STAVBĚ A PŘÍZPŮSOBIT VÝROBEK SKUTEČNOSTI</p> <p>ZAKRESLENÍ POZN RAMPY PRO INVALIDY JE POUZE ILUSTRATIVNÍ, NEJEDNÁ SE O DÍLENSKÝ ZÁKRES. PŘESNÉ ROZMÍSTĚNÍ STOJIN, KCE. VLASTNÍ RAMPY A ZPŮSOB UCHYCENÍ BUDE PŘEDMĚTEM DÍLENSKÉHO VÝKRESU VYBRANÉ DODAVATELSKÉ FIRMY.</p>	1ks