ŘEZ A1

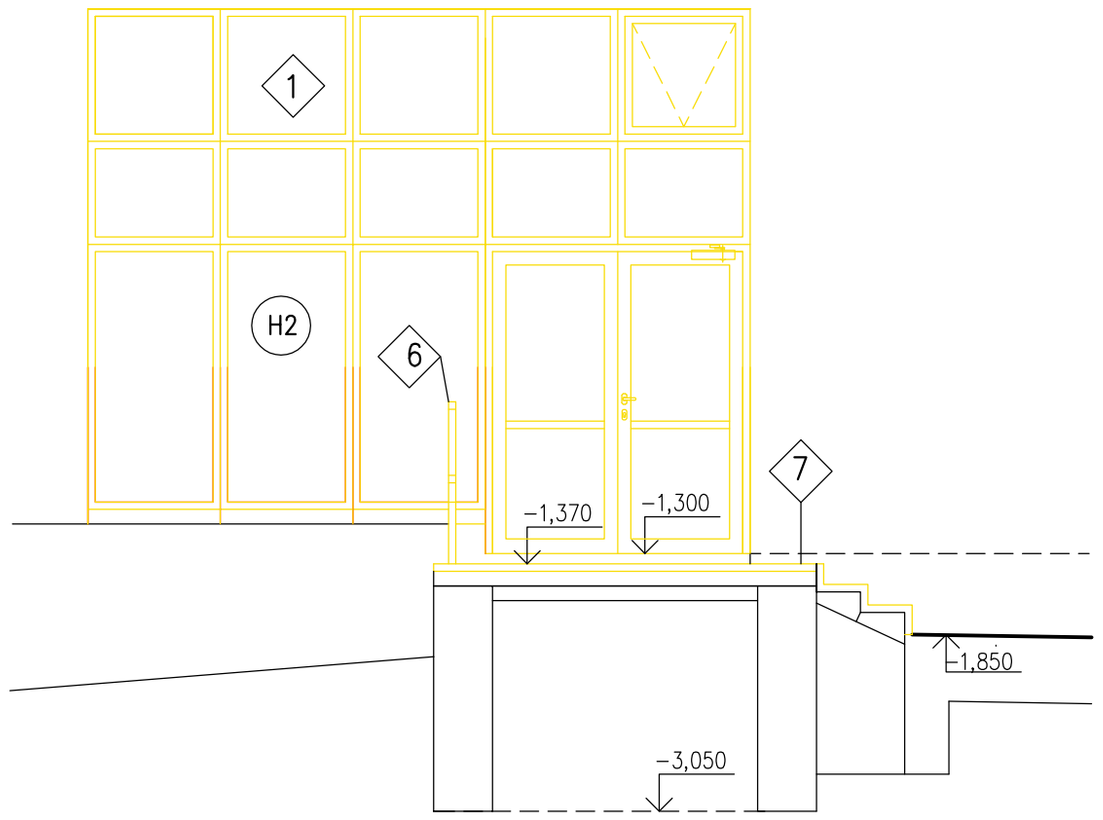

ŘEZ B

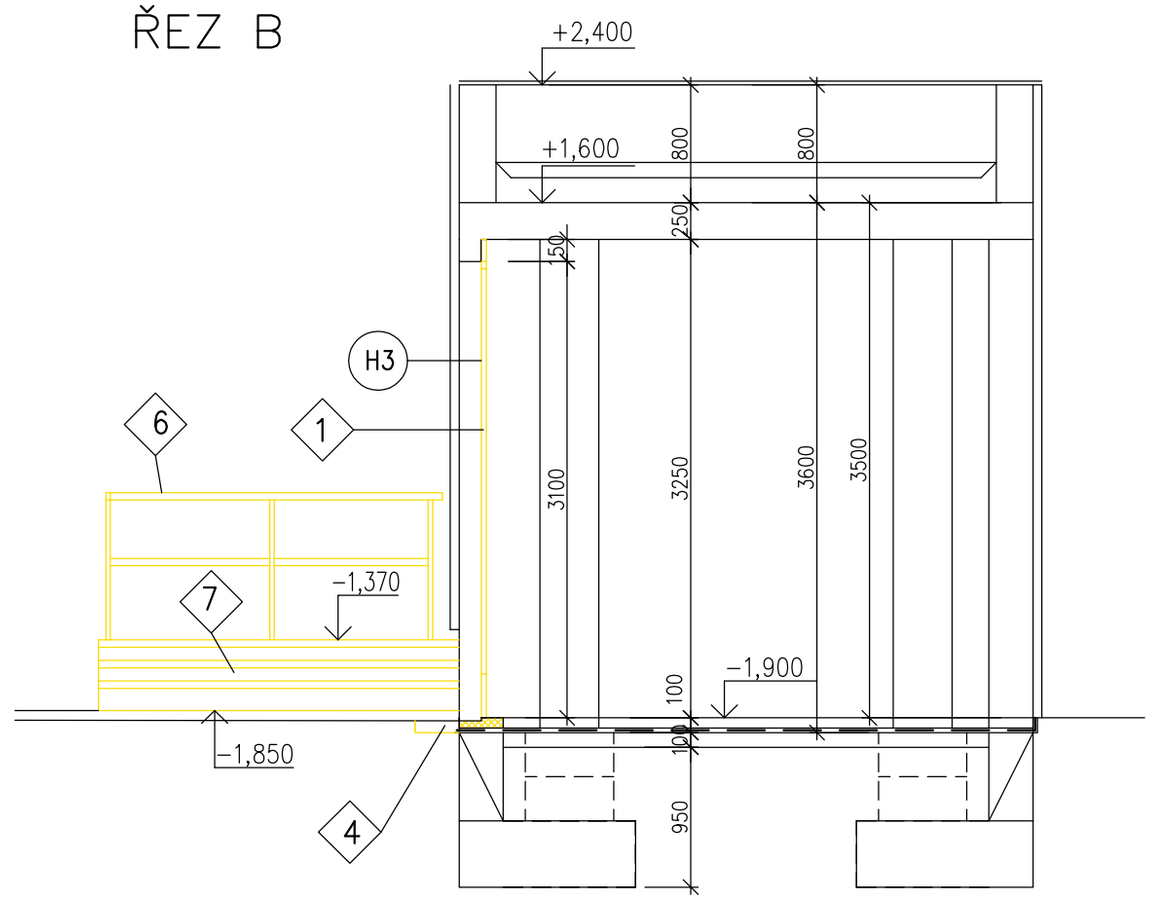

LEGENDA MATERIÁLŮ:

STÁVAJÍCÍ ZDIVO Z CIHEL CD−INA,CD−IVA,CP
STÁVAJÍCÍ OBVOD.PLÁŠŤ: PREFA MS−OB,
PLYNOSILIKÁT.TVÁRNICE

OBVODOVÉ ZDIVO TL.300MM Z TVÁRNIC YTONG P2−400
NA MALTU PRO PŘESNÉ ZDĚNÍ YTONG
PROVEDENO V RÁMCI PD Úprava spojovacího krčku mezi plaveckou učebnou a ZŠ

BOURANÉ KONSTRUKCE

STAVBENÍ ÚPRAVY − POZNÁMKY

1 DEMONTÁŽ PROSKLENÝCH STĚN H1,H2,H3,H4
DEMONTÁŽ STÁVAJÍCÍHO ZVONKU

4 VYŘEZÁNÍ ASFALTOVÉHO CHODNÍKU
ODSTRANĚNÍ VRSTEV AŽ NA STÁVAJÍCÍ HYDROIZOLACI

6 DEMONTÁŽ STÁVAJÍCÍHO ZÁBRADLÍ SCHODIŠTĚ

7 DEMONTÁŽ STÁVAJÍCÍCH BETONOVÝCH DLAŽDIC Z CELÉ OPLOCHY SCHODIŠTĚ
ODSTRANĚNÍ SPOJOVACÍHO MATERIÁLU (PODKLADNÍHO LOŽE POD DLAŽBOU)
DOČIŠTĚNÍ POVRCHU PO VYBOURÁNÍ DLAŽBY

POHLED 1

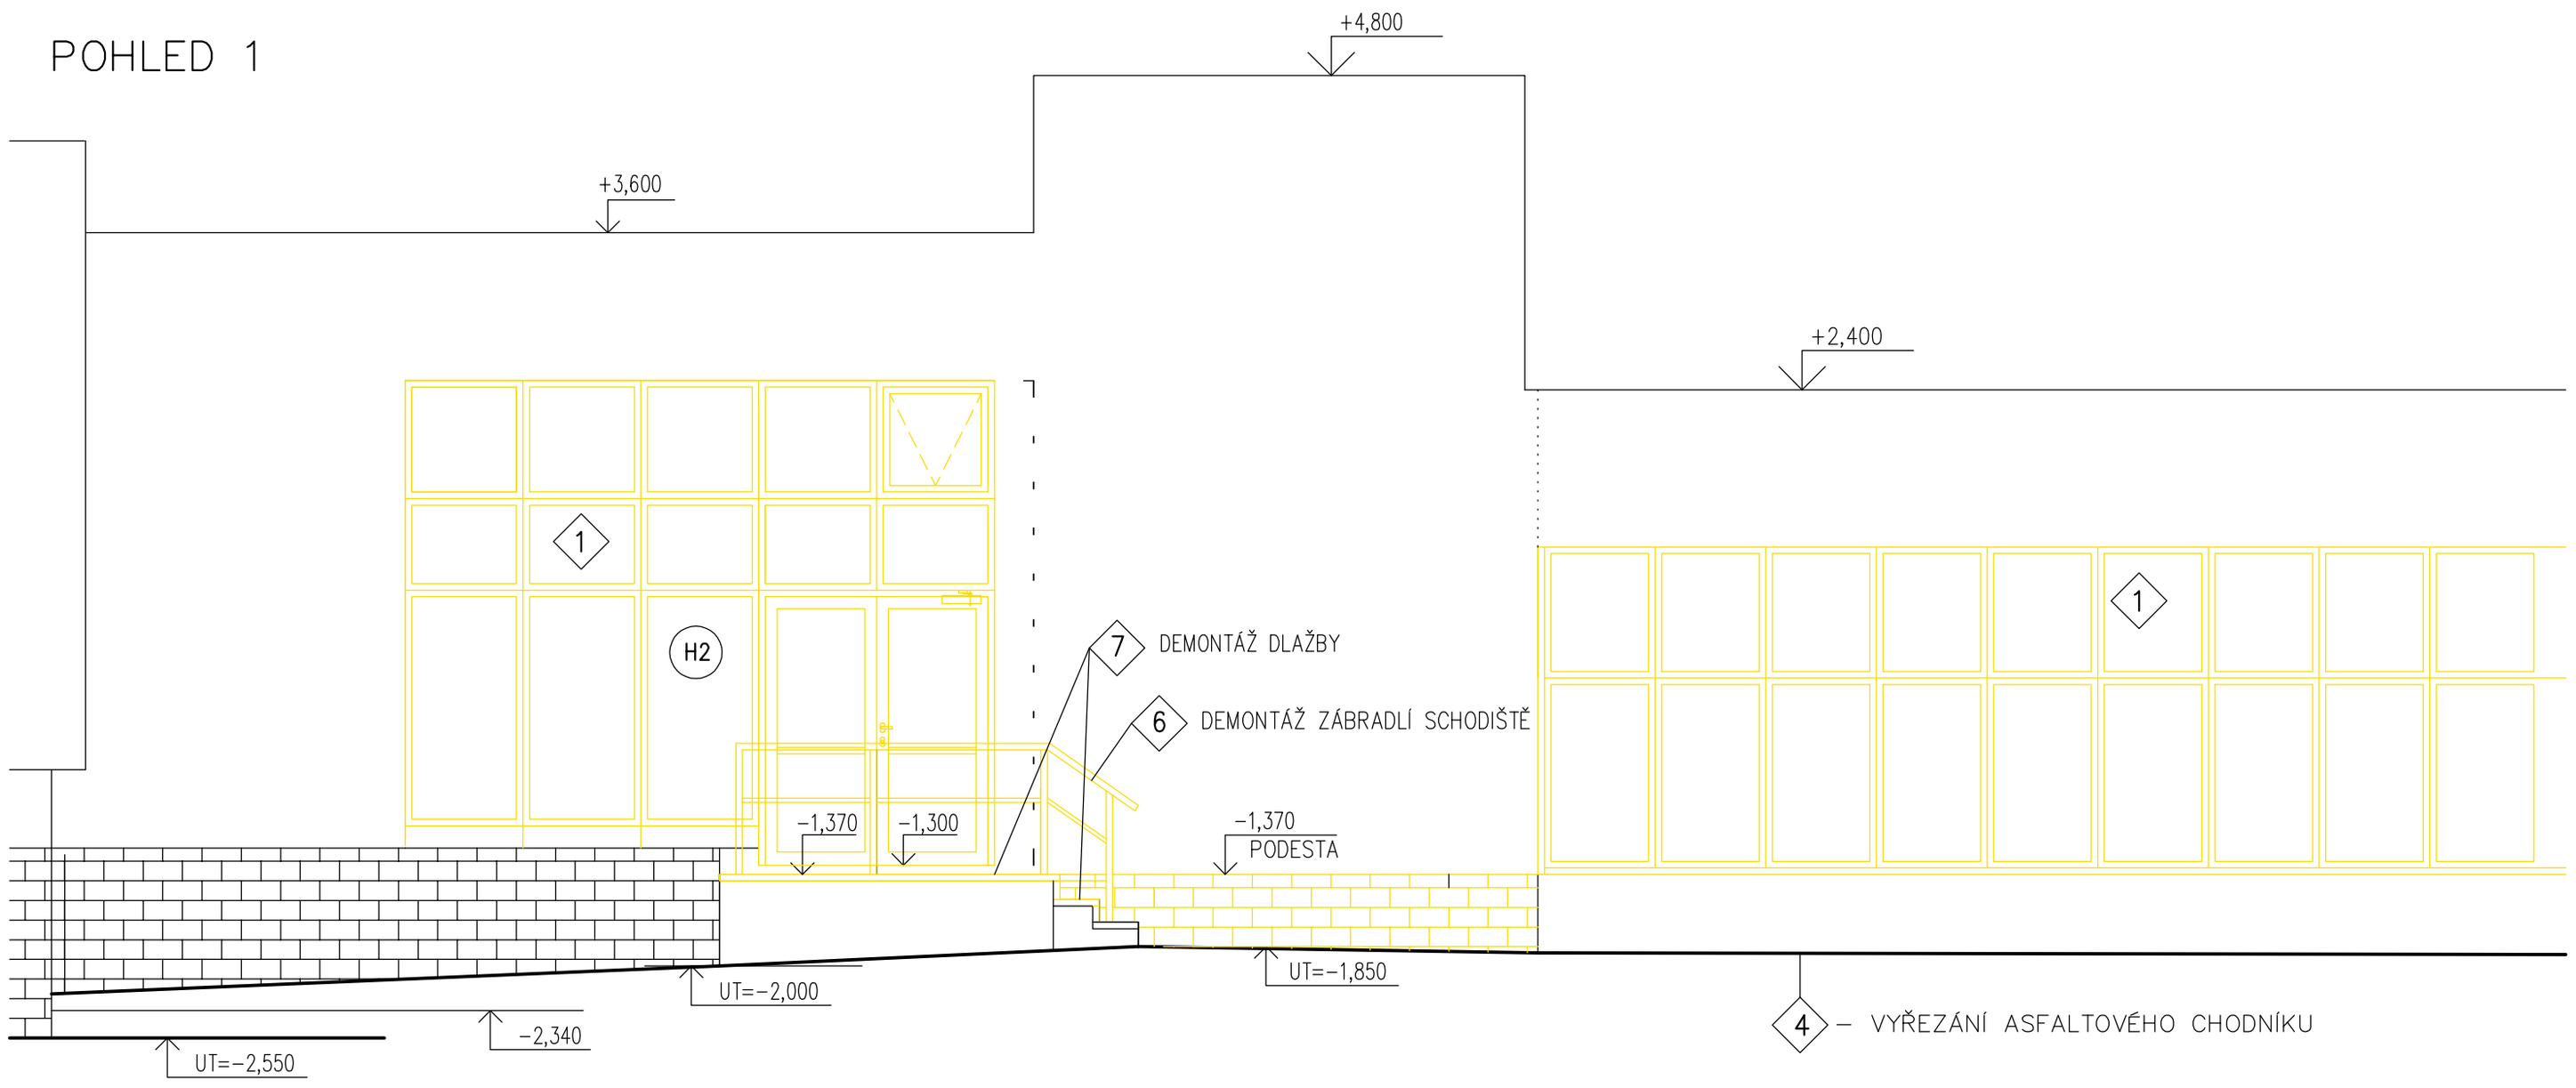

DODATEK č.1

VEDOUCÍ PROJEKTANT:	ZODP.PROJEKTANT:	VYPRACOVAL:
Ing.Jana Marková	Ing.Jan Mikeska	Ing.Jana Marková

INVESTOR:

MÍSTO STAVBY: ZŠ A.Kučery, Ostrava− Hrabůvka

AKCE:
Oprava spojovacího krčku mezi plaveckou učebnou a ZŠ
− stavební úpravy + bezbariérový vstup

OBJEKT:
ŘEZ A1,B, POHLED 1− STAV+BOURACÍ PRÁCE

YARD service s.r.o.
Suderova 2024/8
709 00 Ostrava-Mar. Hory
IČO: 28633202

DATUM	5/2017
STUPEŇ	DSP
ZAKÁZKOVÉ ČÍSLO	3/2017
MĚŘÍTKO	1:50
ČÍSLO VÝKRESU	04