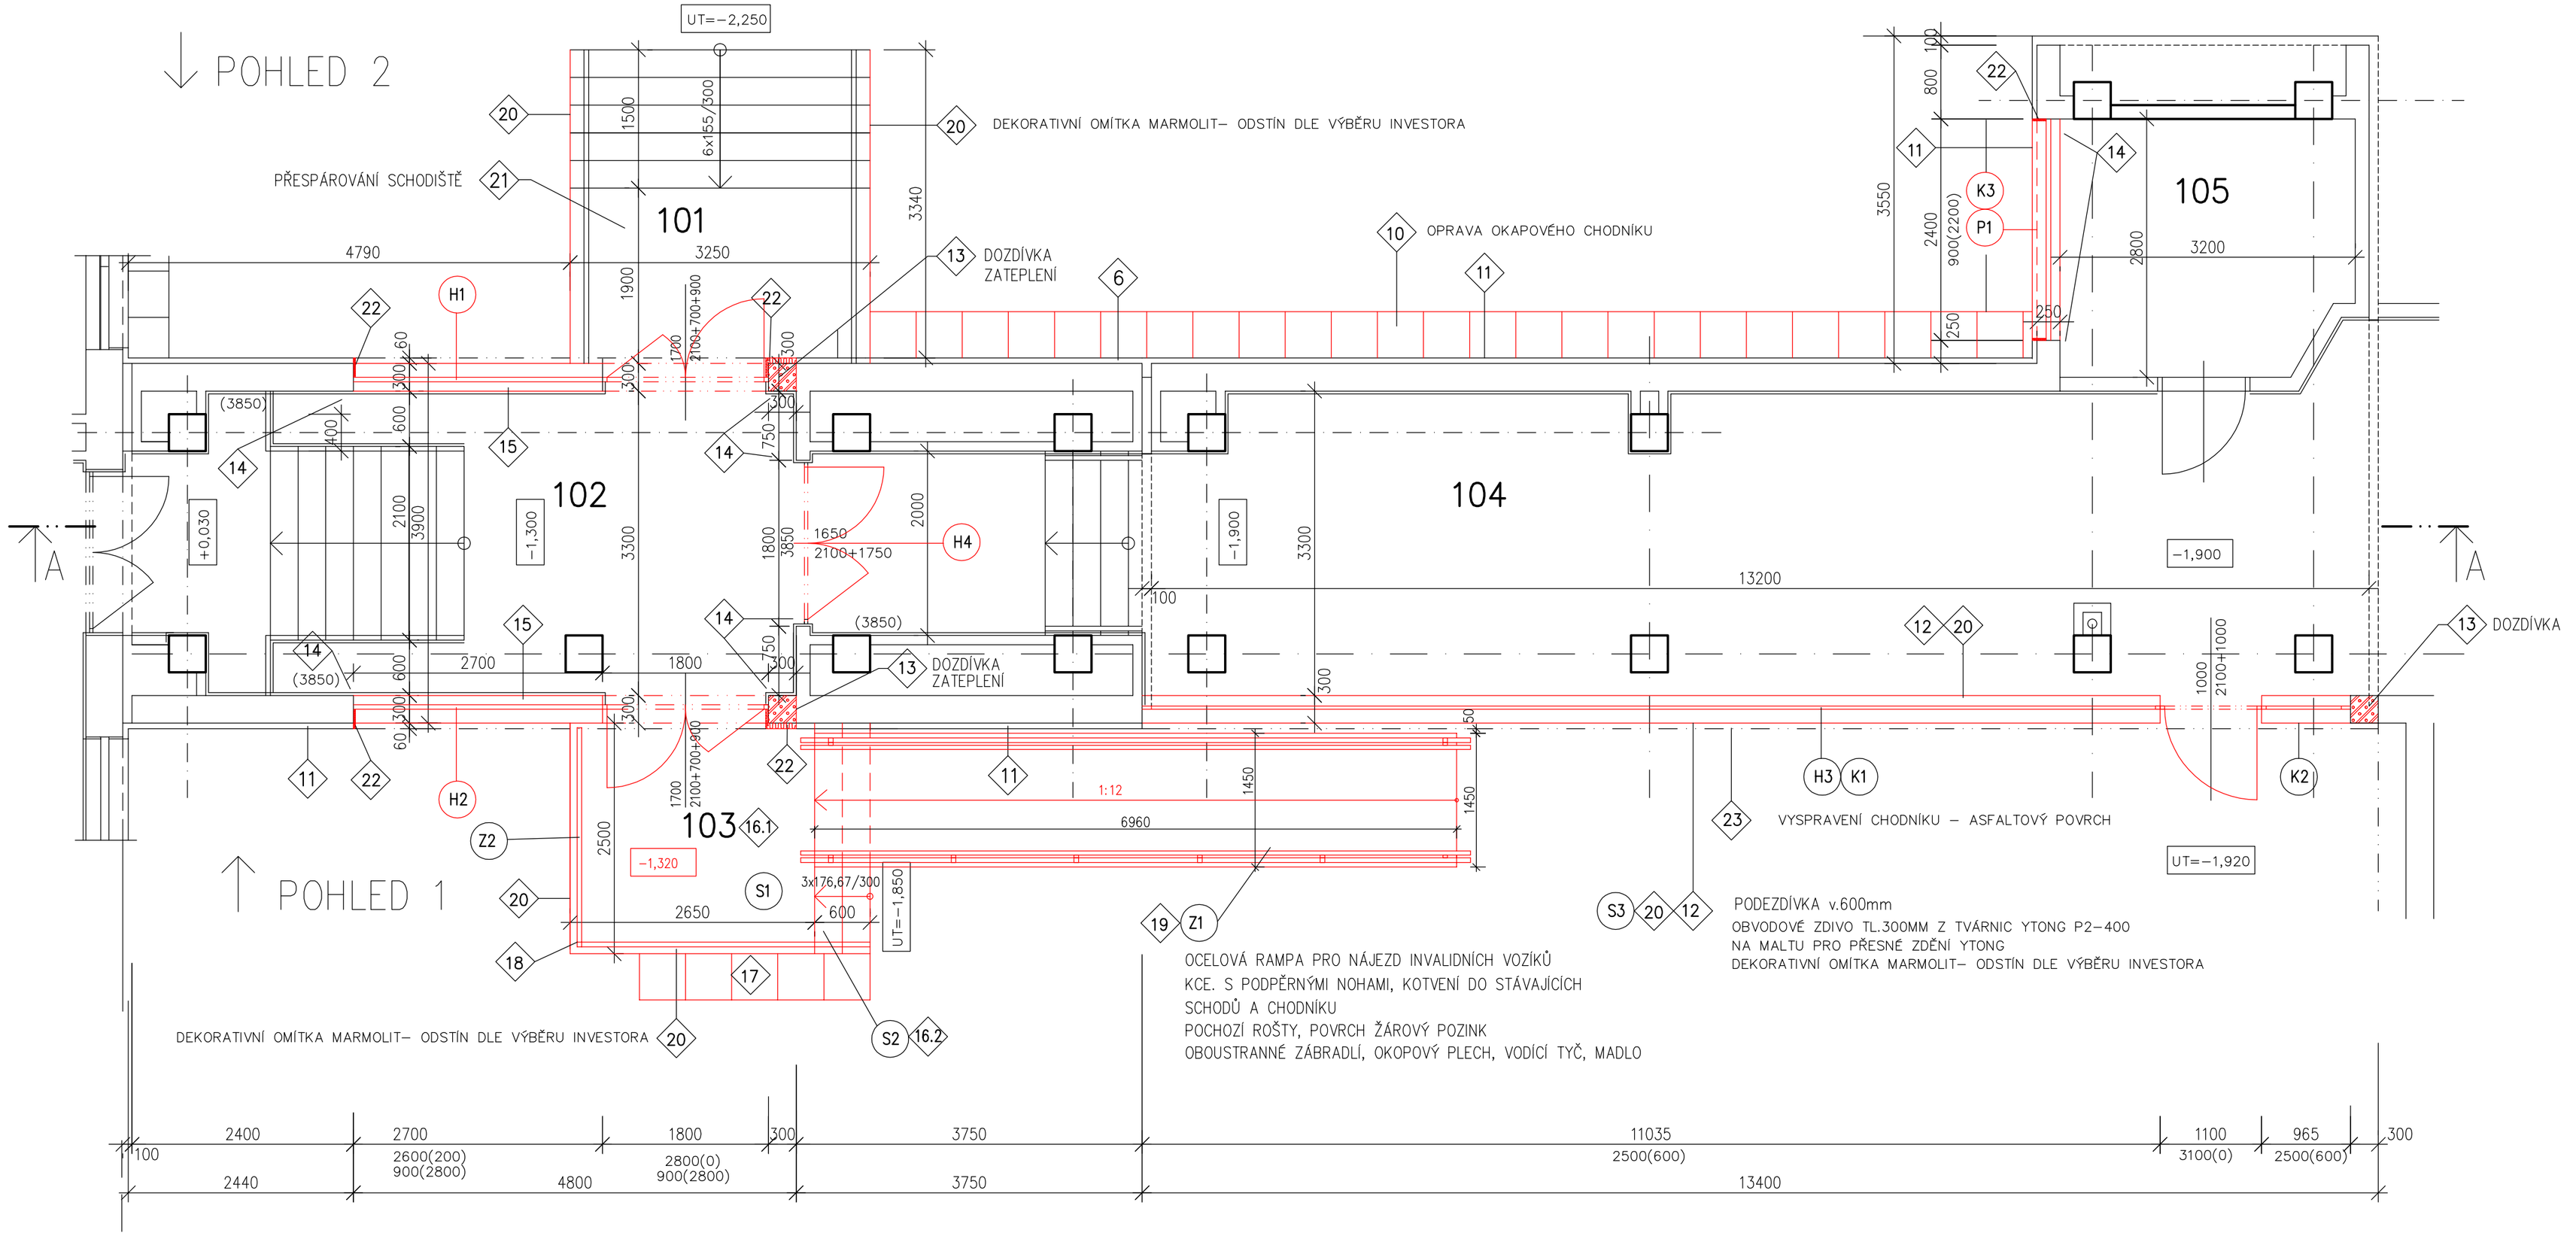

LEGENDA MÍSTNOSTÍ:

Č.M	ÚČEL MÍSTNOSTI	OBV. (m)	PL. (m2)	POZNÁMKA
101	VSTUP 1	11,78	8,52	PŘESPÁROVÁNÍ SCHODIŠTĚ
102	VSTUP	21,20	22,92	VÝMĚNA PROSKLENÝCH STĚN, NOVÉ KER. PARAPETY DOZDÍVKY OBVODOVÝCH STĚN
103	VSTUP 2	10,00	6,09	NOVÁ DLAŽBA A ZÁBRADLÍ, ZVÝŠENÍ VÝŠKY PODESTY
104	CHODBA	–	63,68	VÝMĚNA PROSKLENÉ STĚNY
105	SKLAD	11,66	8,58	VÝMĚNA PLASTOVÉHO OKNA

STAVBENÍ ÚPRAVY

10 OPRAVA OKAPOVÉHO CHODNÍKU – DEMONTÁŽ STÁVAJÍCÍH BETONOVÝCH DLAŽDIC
VYSPRAVENÍ – ZAROVNÁNÍ UT, ZPĚTNÉ KLADENÍ BETONOVÝCH DLAŽDIC

11 NÁTĚR FASÁDY PO PROVEDENÉ VÝMĚNĚ OKEN A DOKONČENÝCH STAVEBNÍCH ÚPRAVÁCH
FASÁDNÍ BARVA , ODSTÍN DLE VÝBĚRU INVESTORA

12 PODEZDÍVKA v.600mm
OBVODOVÉ ZDIVO TL.300MM Z TVÁRNIC YTONG P2–400
NA MALTU PRO PŘESNÉ ZDĚNÍ YTONG
DEKORATIVNÍ OMÍTKA MARMOLIT– ODSTÍN DLE VÝBĚRU INVESTORA

13 DOZDÍVKA
OBVODOVÉ ZDIVO TL.300MM Z TVÁRNIC YTONG P2–400
NA MALTU PRO PŘESNÉ ZDĚNÍ YTONG

14 VYSPRAVENÍ VNITŘNÍCH OMÍTEK PO OSAZENÍ PROSKLENÝCH STĚN
VÝMALBA PO OSAZENÍ PROSKLENÝCH STĚN, OKEN

15 KERAMICKÝ OBKLAD VNITŘNÍCH I VNĚJŠÍCH PARAPET Ú– ODSTÍN VIZ. ODSTÍN STÁVAJÍCÍCH OBKLADŮ

16.1 ZVÝŠENÍ VÝŠKY PODESTY NA ÚROVEŇ –1,320 VČETNĚ BETONOVÉ DLAŽBY
NADBETONOVÁNÍ PODESTY + LEPIDLO + BETONOVÁ DLAŽBA

16.2 ZVÝŠENÍ VÝŠKY SCHODIŠŤOVÉHO STUPNĚ
NADBETONOVÁNÍ SCHOD. STUPNĚ o 25mm, POLOŽENÍ NOVÉ DLAŽBY A OBKLADU
VYROVNÁNÍ VÝŠEK SCHODIŠŤOVÝCH STUPŇŮ
STUPEŇ č.1 POLOŽENÍ DLAŽBY, VYSPÁROVÁNÍ

17 OPRAVA OKAPOVÉHO CHODNÍKU – DEMONTÁŽ STÁVAJÍCÍH BETONOVÝCH DLAŽDIC
VYSPRAVENÍ – ZAROVNÁNÍ UT, ZPĚTNÉ KLADENÍ BETONOVÝCH DLAŽDIC

18 OSAZENÍ NOVÉHO ZÁBRADLÍ

19 OCELOVÁ RAMPA PRO NÁJEZD INVALIDNÍCH VOZÍKŮ
KCE. S PODPĚRNÝMI NOHAMI, KOTVENÍ DO STÁVAJÍCÍCH
SCHODŮ A CHODNÍKU
POCHOZÍ ROŠTY, POVRCH ŽÁROVÝ POZINK
OBOUSTRANNÉ ZÁBRADLÍ, OKOPOVÝ PLECH, VODÍCÍ TYČ, MADLO

20 DEKORATIVNÍ OMÍTKA MARMOLIT– ODSTÍN DLE VÝBĚRU INVESTORA

21 NOVÉ VYSPÁRAVÁNÍ STÁVAJÍCÍHO SCHODIŠTĚ TRVALE PRUŽNÝM TMELEM
PŘIPEVNĚNÍ VOLNÝCH DLAŽDIC VENKOVNÍHO SCHODIŠTĚ

22 KONTAKTNÍ ZATEPLOVACÍ SYSTÉM EPS 70F
TL.IZOLANTU 60MM–PĚNOVÝ,SAMOZHÁŠ.POLYSTYREN
ZATEPLENÍ OSTĚNÍ A NADPRAŽÍ OTVORŮ–20MM

23 VYSPRAVENÍ CHODNÍKU – ASFALTOVÝ POVRCH

LEGENDA MATERIÁLŮ:

STÁVAJÍCÍ ZDIVO Z CIHEL CD–INA,CD–IVA,CP
STÁVAJÍCÍ OBVOD.PLÁŠŤ: PREFA MS–OB,
PLYNOSILIKÁT.TVÁRNICE

OBVODOVÉ ZDIVO TL.300MM Z TVÁRNIC YTONG P2–400
NA MALTU PRO PŘESNÉ ZDĚNÍ YTONG

STÁVAJÍCÍ KONTAKTNÍ ZATEPLOVACÍ SYSTÉM
TL.IZOLANTU 60MM
NOVÉ KONSTRUKCE

KONTAKTNÍ ZATEPLOVACÍ SYSTÉM EPS 70F
TL.IZOLANTU 60MM–PĚNOVÝ,SAMOZHÁŠ.POLYSTYREN
ZATEPLENÍ OSTĚNÍ A NADPRAŽÍ OTVORŮ–20MM

SKLADBY KONSTRUKCÍ

S1 PODESTA
- BETONOVÁ DLAŽBA PROTISKLUZNÁ DO LEPÍCÍHO TMELU tl.40mm
- BALKONOVÝ UKONČOVACÍ PROFIL
- LEPÍCÍ TMEL 5mm
- PENETRAČNÍ NÁTĚR CELOPLOŠNÝ
- TEKUTÁ IZOLACE
- BETONOVÁ MAZANINA 55mm
VYZTUŽENÁ KARI SÍTÍ
100/100/6
DO STÁVAJÍCÍHO PODKLADU CHEMICKY ZAKOTVIT
TRNY Z OCELÁŘSKÉ VÝZTUŽE
V PLOŠE 9ks á m2
K PROPOJENÍ OBOU DESEK
- PENETRAČNÍ NÁTĚR CELOPLOŠNÝ
- ZBROUSENÍ NEROVNOSTÍ
– ÚPRAVA STÁVAJÍCÍHO PODKLADU
- STÁVAJÍCÍ CEMENTOVÝ POTĚR –nebo bet. mazanina
- STÁVAJÍCÍ KONSTRUKCE PODESTY

S2 SCHODIŠŤOVÝ STUPEŇ
- BETONOVÁ DLAŽBA PROTISKLUZNÁ DO LEPÍCÍHO TMELU tl.40mm
- LEPÍCÍ TMEL 5mm
- PENETRAČNÍ NÁTĚR CELOPLOŠNÝ
- TEKUTÁ IZOLACE
- NADBETONOVÁNÍ SCHOD. STUPNĚ 25mm
VYZTUŽENO KARI SÍTÍ
DO STÁVAJÍCÍHO PODKLADU CHEMICKY ZAKOTVIT
TRNY Z OCELÁŘSKÉ VÝZTUŽE
V PLOŠE 9ks á m2
K PROPOJENÍ OBOU PLOCH
- PENETRAČNÍ NÁTĚR CELOPLOŠNÝ
- ZBROUSENÍ NEROVNOSTÍ
– ÚPRAVA STÁVAJÍCÍHO PODKLADU
- STÁVAJÍCÍ SCHODIŠŤOVÝ STUPEŇ

S3 SOKL NA PODEZDÍVCE
- DEKORATIVNÍ OMÍTKA KAMÍNKOVÁ
- PENETRAČNÍ NÁTĚR
- ZDIVO PODEZDÍVKA

H1–H3 VÝMĚNA STÁVAJÍCÍCH PROSKLENÝCH STĚN ZA NOVÉ HLINÍKOVÉ PROSKLENÉ STĚNY
H1,H2 – VNITŘNÍ I VNĚJŠÍ PARAPETY BUDOU PROVEDENY Z KERAMICKÉHO OBKLADAČEK
ODSTÍN NOVÉHO OBKLADU – VIZ. BAREVNOST STÁVAJÍCÍCH OBKLADAČEK

P1 VÝMĚNA PLASTOVÉHO OKNA VČETNĚ VNITŘNÍHO PARAPETU

Kx VNĚJŠÍ PARAPET POPLASTOVANÝ OCEL.PLECH tl.0,6mm,RŠ 250mm

VEDOUCÍ PROJEKTANT: Ing.Jana Marková	ZODP.PROJEKTANT: Ing.Jan Mikeska	VYPRACOVAL: Ing.Jana Marková
INVESTOR: Statutární město Ostrava, Prokešovo náměstí 1802/8, Moravská Ostrava		
MÍSTO STAVBY: ZŠ A.Kučery, Ostrava– Hrabůvka		

YARD service s.r.o.
Suderova 2024/6
709 00 Ostrava-Mar. Hory
IČO: 28633202

AKCE:
Oprava spojovacího krčku mezi plaveckou učebnou a ZŠ
– stavební úpravy + bezbariérový vstup

DATUM	5/2017
STUPEŇ	DSP
ZAKÁZKOVÉ ČÍSLO	3/2017
MĚŘÍTKO	1:50
ČÍSLO VÝKRESU	07

OBJEKT:
PŮDORYS 1.NP – NOVÝ STAV