POHLED 1

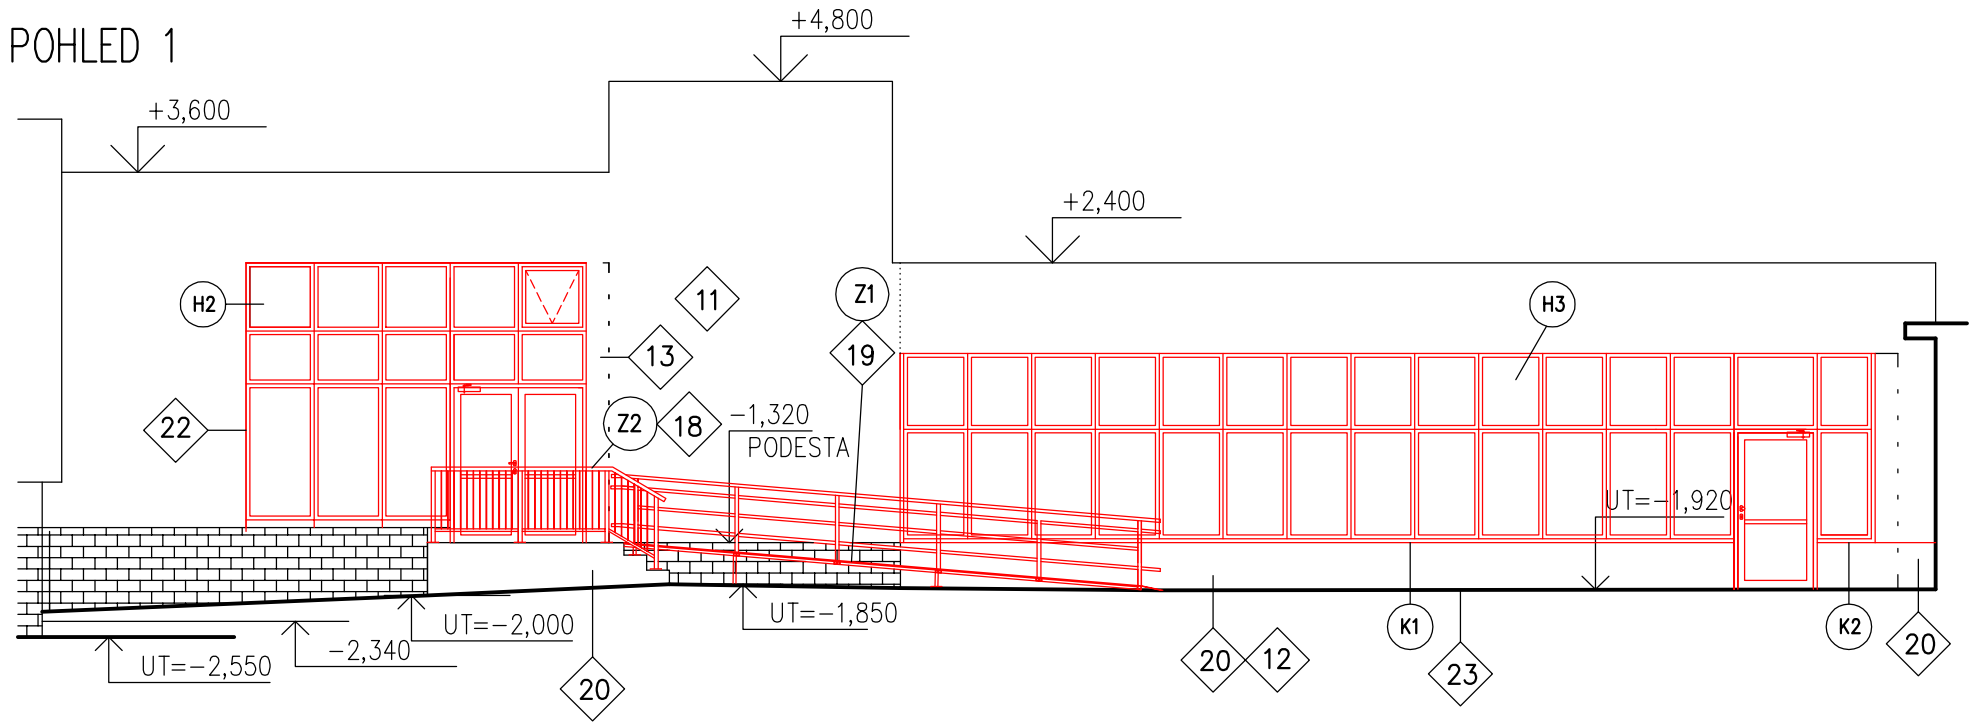

POHLED 3

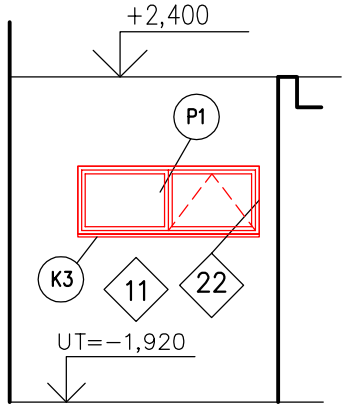

POHLED 2

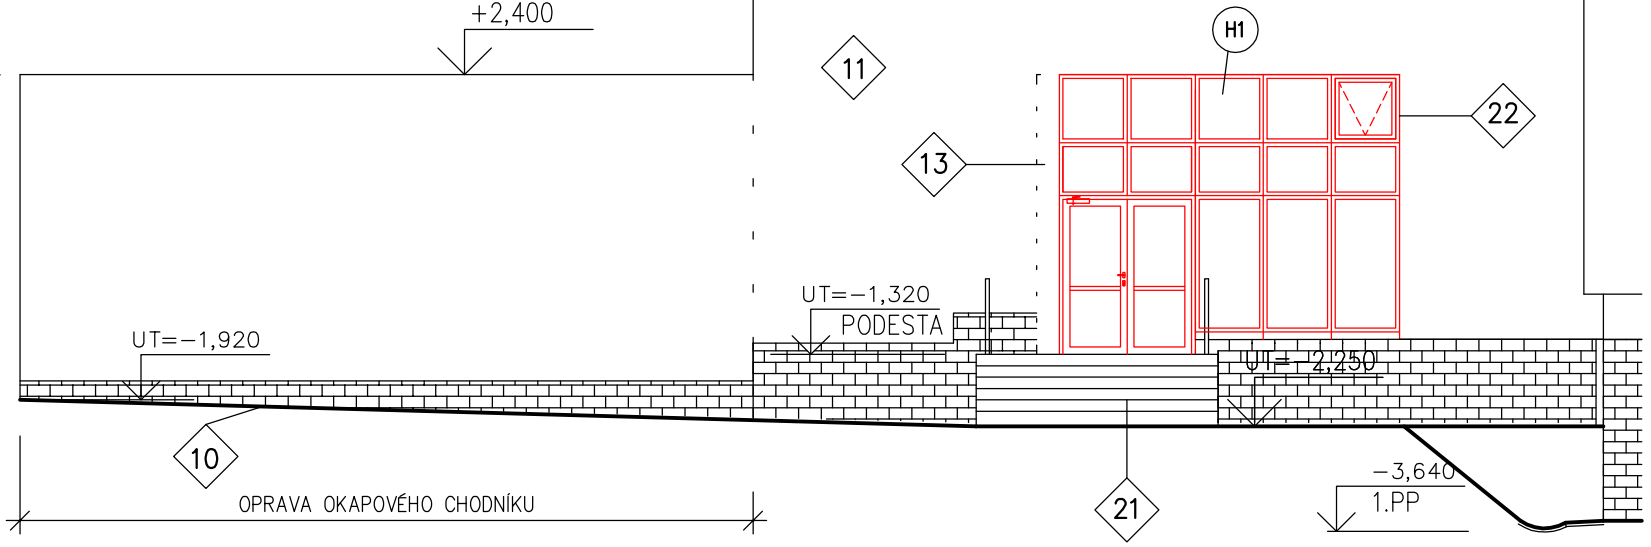

STAVBENÍ ÚPRAVY

10 OPRAVA OKAPOVÉHO CHODNÍKU – DEMONTÁŽ STÁVAJÍCÍH BETONOVÝCH DLAŽDIC
VYSPRAVENÍ – ZAROVNÁNÍ UT, ZPĚTNÉ KLADENÍ BETONOVÝCH DLAŽDIC

11 NÁTĚR FASÁDY PO PROVEDENÉ VÝMĚNĚ OKEN A DOKONČENÝCH STAVEBNÍCH ÚPRAVÁCH
FASÁDNÍ BARVA , ODSTÍN DLE VÝBĚRU INVESTORA

12 PODEZDÍVKA v.600mm
OBVODOVÉ ZDIVO TL.300MM Z TVÁRNIC YTONG P2–400
NA MALTU PRO PŘESNÉ ZDĚNÍ YTONG
DEKORATIVNÍ OMÍTKA MARMOLIT– ODSTÍN DLE VÝBĚRU INVESTORA

13 DOZDÍVKA
OBVODOVÉ ZDIVO TL.300MM Z TVÁRNIC YTONG P2–400
NA MALTU PRO PŘESNÉ ZDĚNÍ YTONG

16 ZVÝŠENÍ VÝŠKY PODESTY NA ÚROVEŇ −1,320 VČETNĚ BETONOVÉ DLAŽBY
NADBETONOVÁNÍ PODESTY + LEPIDLO + BETONOVÁ DLAŽBA
VYROVNÁNÍ VÝŠEK SCHODIŠŤOVÝCH STUPŇŮ

17 OPRAVA OKAPOVÉHO CHODNÍKU – DEMONTÁŽ STÁVAJÍCÍH BETONOVÝCH DLAŽDIC
VYSPRAVENÍ – ZAROVNÁNÍ UT, ZPĚTNÉ KLADENÍ BETONOVÝCH DLAŽDIC

18 OSAZENÍ NOVÉHO ZÁBRADLÍ

19 OCELOVÁ RAMPA PRO NÁJEZD INVALIDNÍCH VOZÍKŮ
KCE. S PODPĚRNÝMI NOHAMI, KOTVENÍ DO STÁVAJÍCÍCH
SCHODŮ A CHODNÍKU
POCHOZÍ ROŠTY, POVRCH ŽÁROVÝ POZINK
OBOUSTRANNÉ ZÁBRADLÍ, OKOPOVÝ PLECH, VODÍCÍ TYČ, MADLO

20 DEKORATIVNÍ OMÍTKA MARMOLIT– ODSTÍN DLE VÝBĚRU INVESTORA

21 NOVÉ VYSPÁRAVÁNÍ STÁVAJÍCÍHO SCHODIŠTĚ TRVALE PRUŽNÝM TMELEM
PŘIPEVNĚNÍ VOLNÝCH DLAŽDIC VENKOVNÍHO SCHODIŠTĚ

22 KONTAKTNÍ ZATEPLOVACÍ SYSTÉM EPS 70F
TL.IZOLANTU 60MM–PĚNOVÝ,SAMOZHÁŠ.POLYSTYREN
ZATEPLENÍ OSTĚNÍ A NADPRAŽÍ OTVORŮ–20MM

23 VYSPRAVENÍ CHODNÍKU – ASFALTOVÝ POVRCH

H1–H3 VÝMĚNA STÁVAJÍCÍCH PROSKLENÝCH STĚN ZA NOVÉ HLINÍKOVÉ PROSKLENÉ STĚNY
H1,H2 – VNITŘNÍ I VNĚJŠÍ PARAPETY BUDOU PROVEDENY Z KERAMICKÉHO OBKLADAČEK
ODSTÍN NOVÉHO OBKLADU – VIZ. BAREVNOST STÁVAJÍCÍCH OBKLADAČEK

P1 VÝMĚNA PLASTOVÉHO OKNA VČETNĚ VNITŘNÍHO PARAPETU

Kx VNĚJŠÍ PARAPET POPLASTOVANÝ OCEL.PLECH tl.0,6mm,RŠ 250mm

POZNÁMKA:
ZAKRESLENÍ POZN RAMPY PRO INVALIDY JE POUZE ILUSTRATIVNÍ, NEJEDNÁ SE O DÍLENSKÝ ZÁKRES.
PŘESNÉ ROZMÍSTĚNÍ STOJIN, KCE. VLASTNÍ RAMPY A ZPŮSOB UCHYCENÍ BUDE PŘEDMĚTEM DÍLENSKÉHO VÝKRESU
VYBRANÉ DODAVATELSKÉ FIRMY.

VEDOUCÍ PROJEKTANT:	ZODP.PROJEKTANT:	VYPRACOVAL:
Ing.Jana Marková	Ing.Jan Mikeska	Ing.Jana Marková

INVESTOR: Statutární město Ostrava, Prokešovo náměstí 1802/8, Moravská Ostrava

MÍSTO STAVBY: ZŠ A.Kučery, Ostrava– Hrabůvka

YARD service s.r.o.
Suderova 2024/8
709 00 Ostrava-Mar. Hory
IČO: 28633202

AKCE:
Oprava spojovacího krčku mezi plaveckou učebnou a ZŠ
– stavební úpravy + bezbariérový vstup

DATUM	5/2017
STUPEŇ	DSP
ZAKÁZKOVÉ ČÍSLO	3/2017

OBJEKT:
POHLEDY– NOVÝ STAV

MĚŘÍTKO	ČÍSLO VÝKRESU
1:100	11