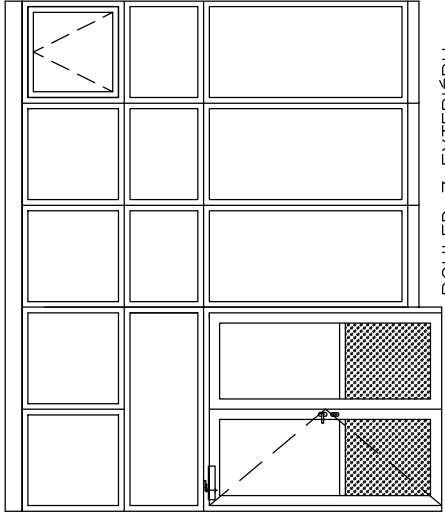
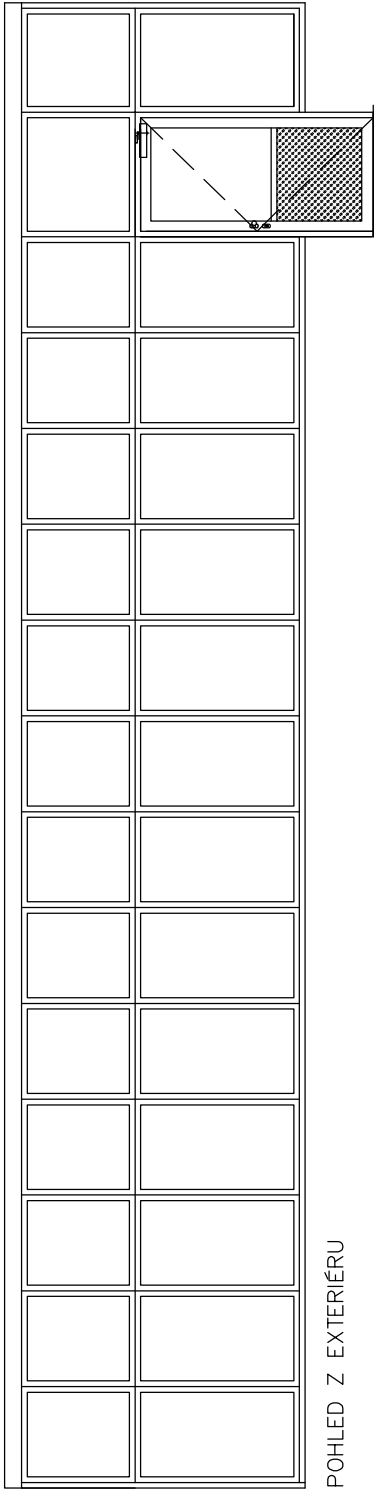



HLINÍKOVÉ VÝROBK Y

ODK.	SCHEMA–ROZMĚR–POPIS	1 DĚ	CELKEM	NATĚR	SKLO
H1	 <p>VEL.2700x3500mm+1800x3700mm</p> <p>VNĚJŠÍ PROSKL.HLINÍKOVÁ STĚNA S DVOUKŘÍDLOVÝMI DVEŘMI NA V.2100MM S PEVNÝM DÍLEM V MÍSTĚ OZUBU PEVNĚ ZASKLENÁ 1ks VÝKLÁPČÍ OKNO S PÁKOVÝM OVLADAČEM DVEŘE ZE 2/3 PROSKLENÉ ZASKL.:IZOLAČNÍ DVOJSKLO ČIRÉ NADSVĚTLIK IZOLAČNÍ DVOJSKLO ČIRÉ BEZPEČNOSTNÍ JEDNOSTRANNÉ SKLO VE SPODNÍCH ŘADÁCH KOVÁNÍ : KLIKA – KLIKA PANIKOVÁ ( Z INTERIÉRU) SAMOZAVÍRAČ S ARETACÍ POVRCHOVÁ ÚPRAVA: BARVA RAL 8017 hnědá VNĚJŠÍ I VNITŘNÍ PARAPET– KERAMICKÝ OBKLAD</p> <p>POHLED Z EXTERIÉRU</p>	1	1	POVRCHOVÁ ÚPRAVA: BARVA RAL 8017 hnědá	IZOLAČNÍ DVOJSKLO ČIRÉ NADSVĚTLIK IZOLAČNÍ DVOJSKLO ČIRÉ BEZPEČNOSTNÍ JEDNOSTRANNÉ SKLO VE SPODNÍCH ŘADÁCH


HLINÍKOVÉ VÝROBK Y

ODK.	SCHEMA–ROZMĚR–POPIS	1 DĚ	CELKEM	Nat.	SKLO
H3	 <p>VEL.11035mmx2500mm+1100x3100mm+765x2500mm</p> <p>VNĚJŠÍ PROSKL.HLINÍKOVÁ STĚNA S JEDNOKŘÍDLOVÝMI DVEŘMI ŠÍŘKY 1000mm NA V.2100mm PEVNĚ ZASKLENÁ DVEŘE ZE 2/3 PROSKLENÉ – SKLO MATNÉ ZASKL.: HORNÍ ŘADA – IZOLAČNÍ DVOJSKLO ČIRÉ SPODNÍ ŘADA – IZOLAČNÍ DVOJSKLO MATNÉ – BEZPEČNOSTNÍ SKLO JEDNOSTRANNÉ NADSVĚTLIK IZOLAČNÍ DVOJSKLO ČIRÉ KOVÁNÍ : KOULE – KLIKA (Z INTERIÉRU) SAMOZAVÍRAČ S ARETACÍ POVRCHOVÁ ÚPRAVA: BARVA RAL 8017 hnědá OPLECHOVÁNÍ VNĚJŠÍHO PARAPETU –POPLASTOVANÝ OCEL.PLECH tl.0,6mm BARVA HNĚDÁ , RŠ 250mm VNITŘNÍ PARAPET – DEKORATIVNÍ OMÍTKA MARMOLIT– ODSTÍN DLE VÝBĚRU INVESTORA</p> <p>POHLED Z EXTERIÉRU</p>	1	1	POVRCHOVÁ ÚPRAVA: BARVA RAL 8017 hnědá	HORNÍ ŘADA – IZOLAČNÍ DVOJSKLO ČIRÉ SPODNÍ ŘADA – IZOLAČNÍ DVOJSKLO MATNÉ – BEZPEČNOSTNÍ SKLO JEDNOSTRANNÉ NADSVĚTLIK IZOLAČNÍ DVOJSKLO ČIRÉ

HLINÍKOVÉ VÝROBK Y

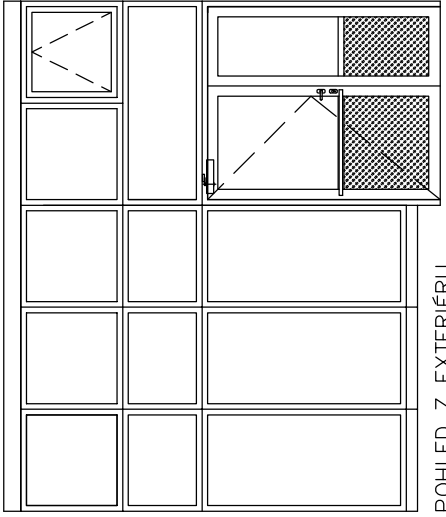ODK.	SCHEMA–ROZMĚR–POPIS	1 DĚ	CELKEM	NATĚR	SKLO
H2	 <p>VEL.2700x3500mm+1800x3700mm</p> <p>VNĚJŠÍ PROSKL.HLINÍKOVÁ STĚNA S DVOUKŘÍDLOVÝMI ASYMETRICKÝMI DVEŘMI NA V.2100MM S PEVNÝM DÍLEM V MÍSTĚ OZUBU PEVNĚ ZASKLENÁ 1ks VÝKLÁPČÍ OKNO S PÁKOVÝM OVLADAČEM DVEŘE ZE 2/3 PROSKLENÉ ZASKL.:IZOLAČNÍ DVOJSKLO ČIRÉ NADSVĚTLIK IZOLAČNÍ DVOJSKLO ČIRÉ BEZPEČNOSTNÍ JEDNOSTRANNÉ SKLO VE SPODNÍCH ŘADÁCH KOVÁNÍ : KLIKA – KLIKA PANIKOVÁ ( Z INTERIÉRU) VODOROVNĚ OBOUSTRANNÉ MADLO SAMOZAVÍRAČ S ARETACÍ POVRCHOVÁ ÚPRAVA: BARVA RAL 8017 hnědá VNĚJŠÍ I VNITŘNÍ PARAPET– KERAMICKÝ OBKLAD</p> <p>POHLED Z EXTERIÉRU</p>	1	1	POVRCHOVÁ ÚPRAVA: BARVA RAL 8017 hnědá	IZOLAČNÍ DVOJSKLO ČIRÉ NADSVĚTLIK IZOLAČNÍ DVOJSKLO ČIRÉ BEZPEČNOSTNÍ JEDNOSTRANNÉ SKLO VE SPODNÍCH ŘADÁCH

HLINÍKOVÉ VÝROBK Y

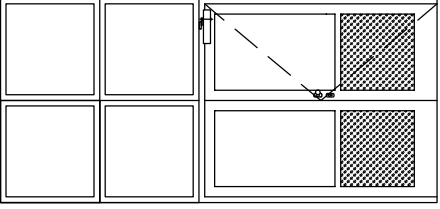ODK.	SCHEMA–ROZMĚR–POPIS	1 DĚ	CELKEM	NATĚR	SKLO
H4	 <p>VEL.1800x3850mm – (STAVEBNÍ OTVOR)</p> <p>VNITŘNÍ PROSKLENÁ HLINÍKOVÁ STĚNA S DVOUKŘÍDLOVÝMI DVEŘMI V.2100mm A PEVNÝM NADSVĚTLIKEM DVEŘE ZASKLENÍ ZE 2/3– SKLO MATNÉ, 1/3 PLNÁ VÝPLŇ ZASKL.:IZOLAČNÍ SKLO – SKLO MATNÉ NADSVĚTLIK IZOLAČNÍ JEDNODUCHÉ SKLO MATNÉ BEZPEČNOSTNÍ JEDNOSTRANNÉ SKLO VE SPODNÍCH ŘADÁCH KOVÁNÍ : KOULE – KLIKA SAMOZAVÍRAČ S ARETACÍ POVRCHOVÁ ÚPRAVA: BARVA RAL 8017 hnědá</p> <p>POHLED OD BAZÉNU</p>	1	1	POVRCHOVÁ ÚPRAVA: BARVA RAL 8017 hnědá	IZOLAČNÍ SKLO – SKLO MATNÉ NADSVĚTLIK IZOLAČNÍ JEDNODUCHÉ SKLO MATNÉ BEZPEČNOSTNÍ JEDNOSTRANNÉ SKLO VE SPODNÍCH ŘADÁCH