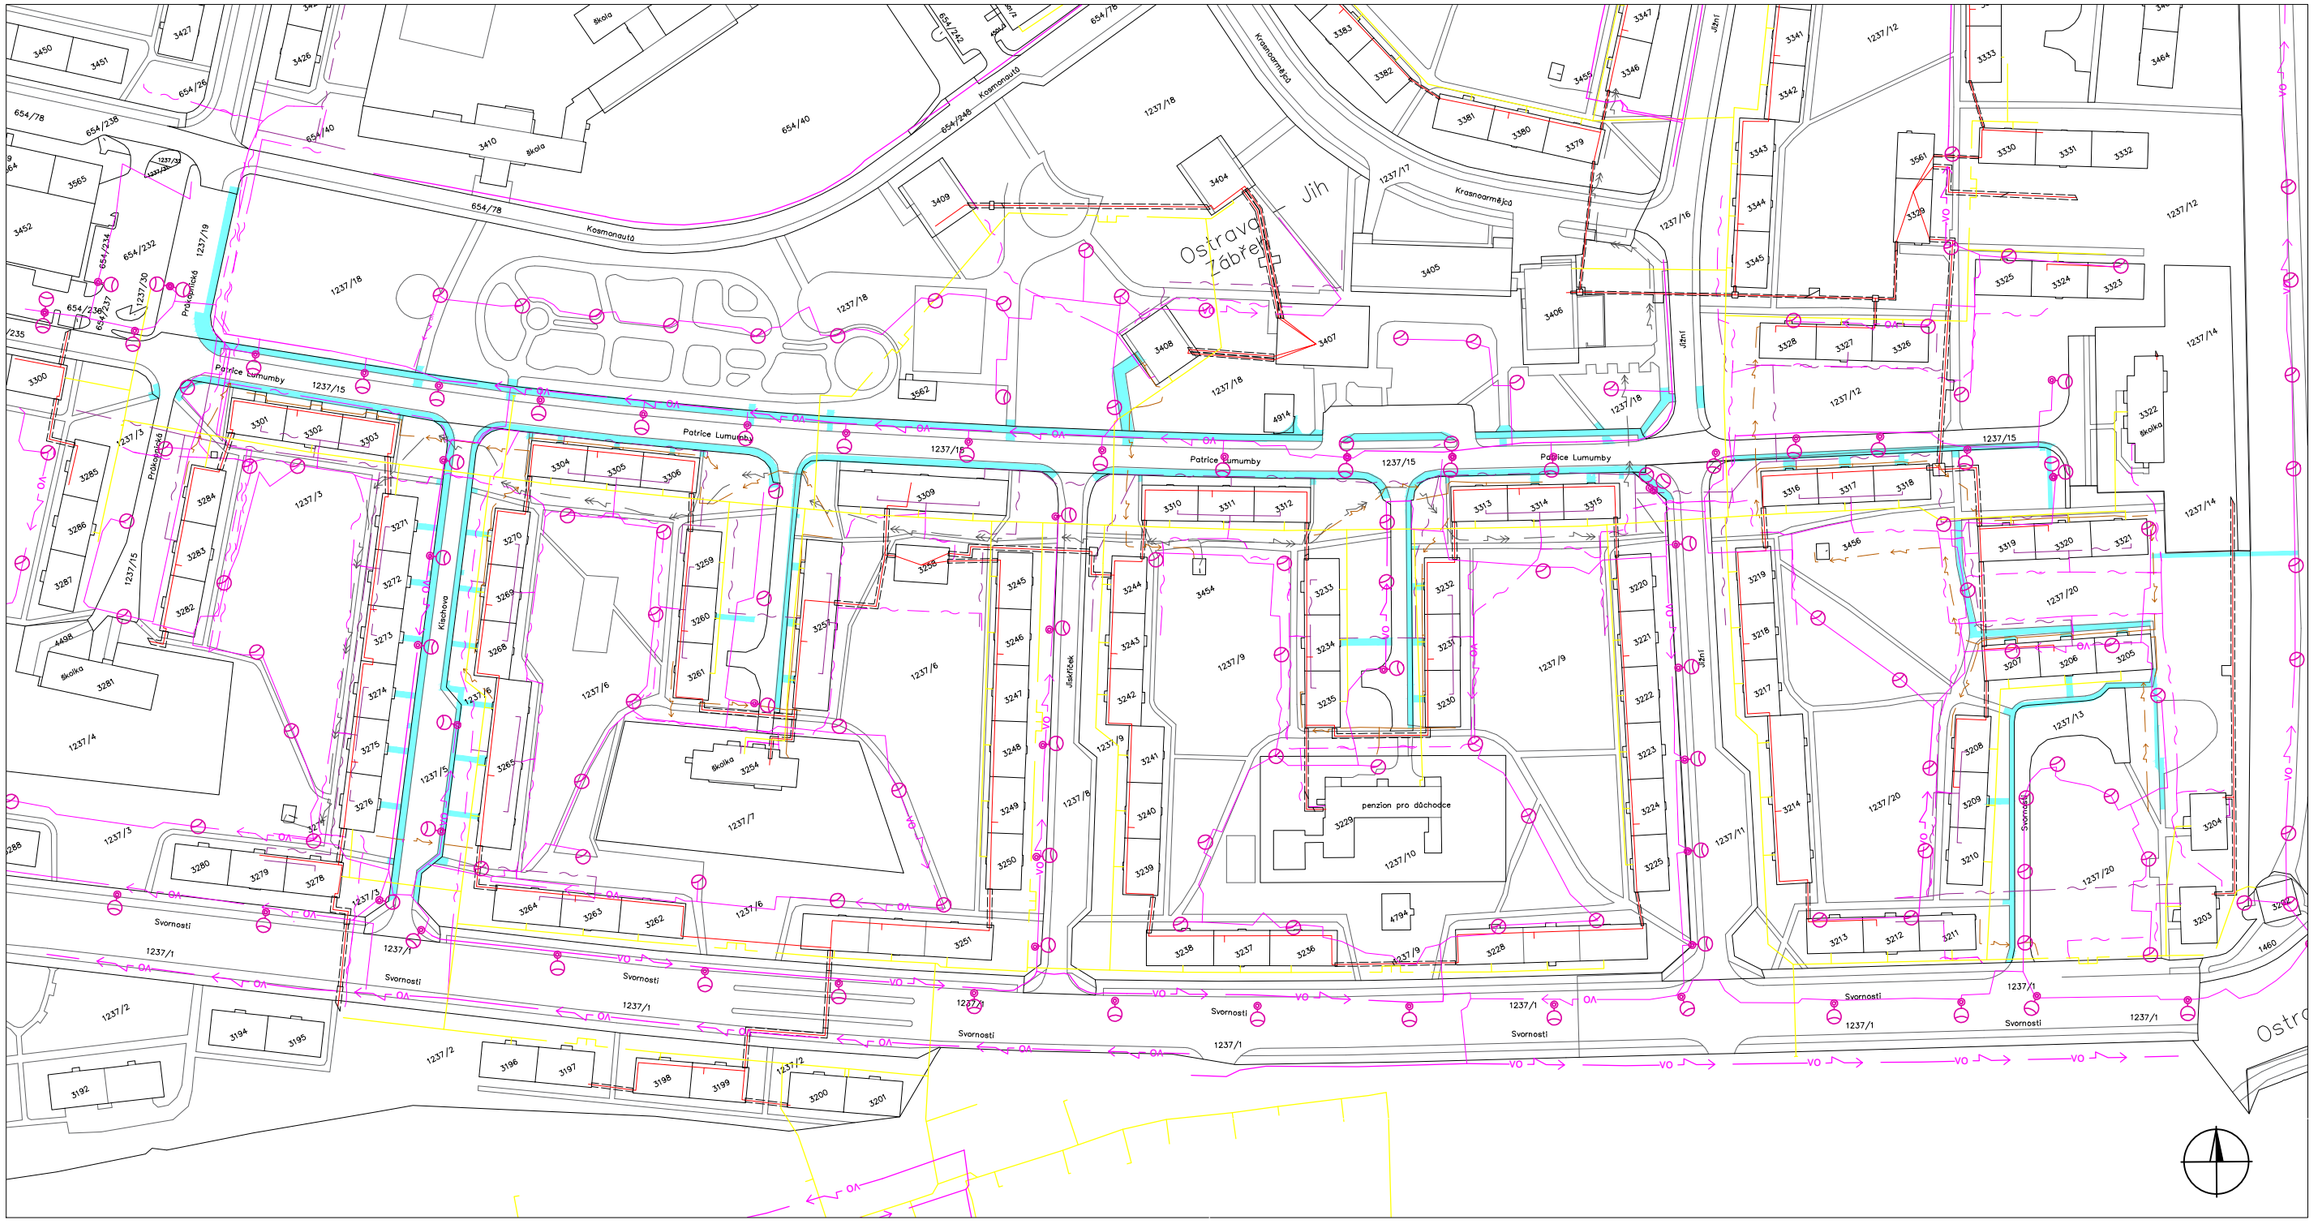

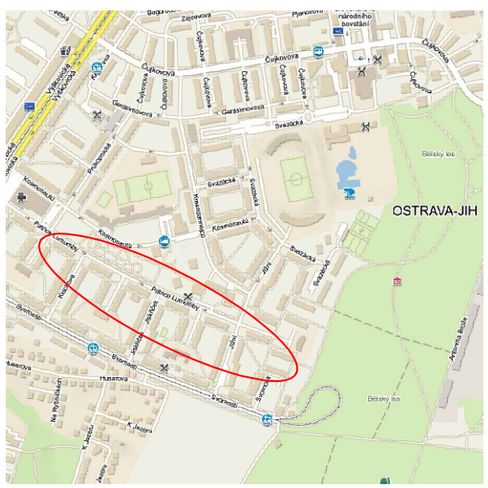

STÁVAJÍCÍ INŽENÝRSKÉ SITĚ:

- SDĚL.KABELY PODZ. CETIN
- SDĚL.KABELY PODZ. CETIN (NEZAM. PRŮBĚH)
- STÁVAJÍCÍ KABELY VN PODZEMNÍ
- STÁVAJÍCÍ KABELY NN PODZEMNÍ
- TEPELNÉ PODZ. ROZVODY VEOLIA
- STÁVAJÍCÍ PLYNOVOD NTL
- STÁVAJÍCÍ VO
- HRANICE PARCEL
- OPRAVOVANÉ CHODNÍKY

SOUŘADNICOVÝ SYSTÉM: JTSK VÝŠKOVÝ SYSTÉM: B.P.V.

18/025

ZMĚNA		PROVEDL	DATUM	PODPIS
	c			
	b			
	a			

ZODP.PROJEKT.	PROJEKTANT	VED.PROJEKT.
ING. SKUPNÍK M.	ING. SKUPNÍK M.	

VS PROJEKT S.R.O.
NA OBVODU 45, 703 00 OSTRAVA
email: skupnik.vs@seznam.cz
mobil: 606 700 761

OBJEDNATEL: SMO MOb O–Jih, Horní 791/3, 700 30 Ostrava–Jih

STAVBA: OPRAVA CHODNÍKŮ NA UL. PATRICE LUMUMBY V OSTRAVĚ – ZÁBŘEHU
KAT.ÚZEMÍ: ZÁBŘEH NAD ODROU

OBSAH: SITUACE ŠIRŠÍCH VZTAHŮ

FORMÁT	2xA4
DATUM	09/2018
STUPEŇ	PDPS
ZAKÁZKA	18/025
MĚŘÍTKO	1:2000
ČÍSLO VÝKR.	C1