


175 550 175
1550/1800

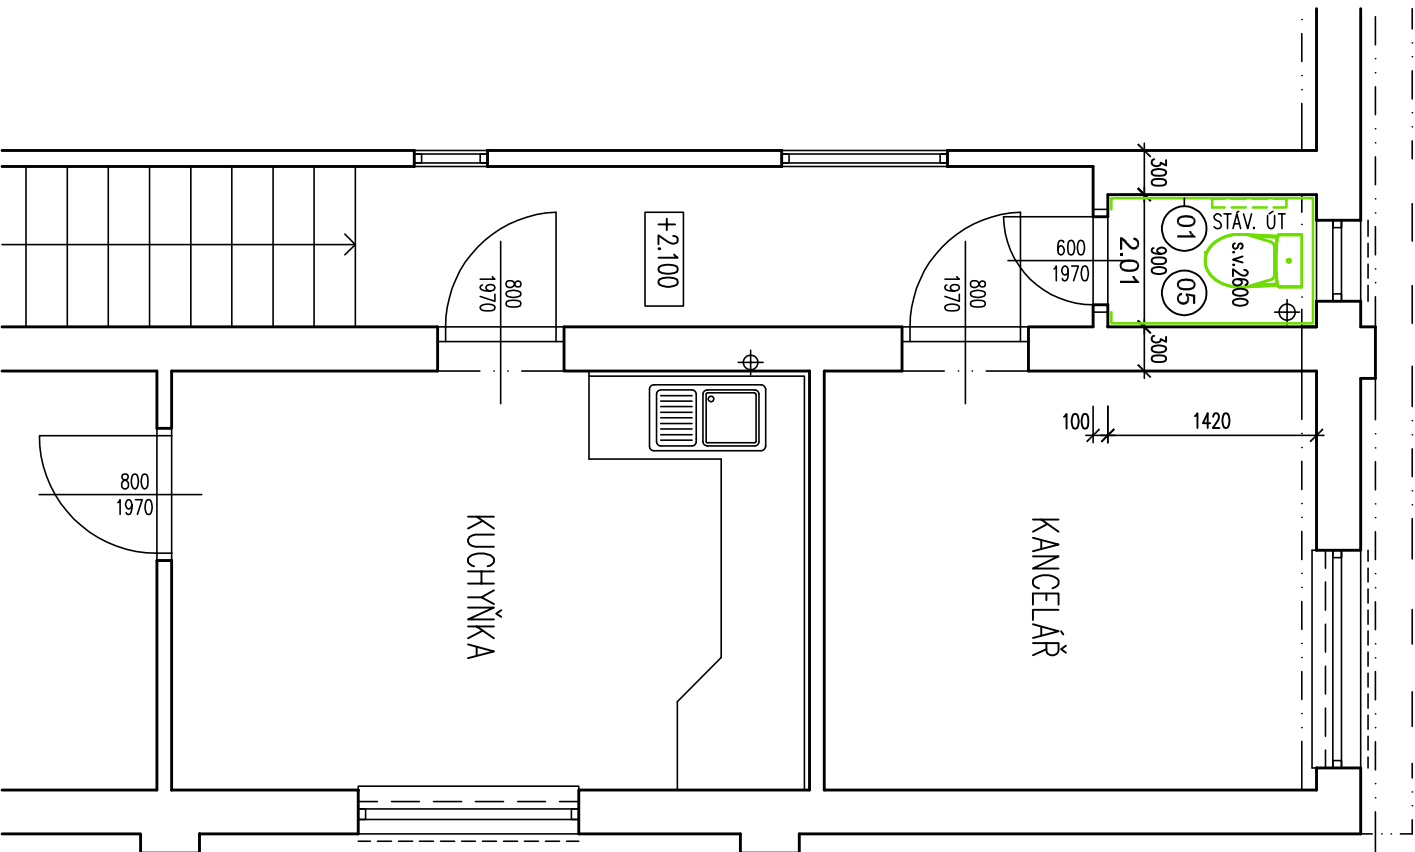

LEGENDA MÍSTNOSTÍ

M.Č.	ÚČEL MÍSTNOSTI	PLOCHA	PODLAHA	OBKLAD
2.01	WC	1,30	KER. DLAŽNA	KO/2000

LEGENDA BOURÁNÍ

- 01 VYBOURÁNÍ KERAM. OBKLADU STĚN (v = viz legendo)
- 05 VYBOURÁNÍ KERAM. DLAŽBY

POZNÁMKA

DEMONTÁŽ ROZVODŮ ÚT, ZTI A EL – viz PD jednotlivých profesí

LEGENDA

- STÁVAJÍCÍ KONSTRUKCE
- BOURANÉ KONSTRUKCE

DOKUMENTACE PRO VÝBĚR ZHOTOVITELE STAVBY A DOKUMENTACE PRO PROVÁDĚNÍ STAVBY

HLAVNÍ PROJEKTANT			PROJEKTANT PROFESE	VYPRACOVAL	PROFESE :	
ING. J. PROVAZNÍK			ING. J. PROVAZNÍK	ING. J. PROVAZNÍK		
Ing. J. Provažný			Ing. J. Provažný	Ing. J. Provažný		
INVESTOR : SMO Mob Ostrava–Jih, ul. Horní 3, Ostrava–Hrabůvka, 700 30						
GEN. PROJEKTANT: ING. JAROMÍR PROVAZNÍK, Raisova 5, Ostrava–Mor. Hory						
NÁZEV STAVBY :						
Výměna rozvodů vytápění a oprava soc. zařízení v objektu Volgogradská 32a, Ostrava - Zábřeh						
MĚŘÍTKO						
PŮDORYS 2.NP - BOURACÍ PRÁCE					1:50	152