



PŮDORYS RS - STÁVAJÍCÍ STAV

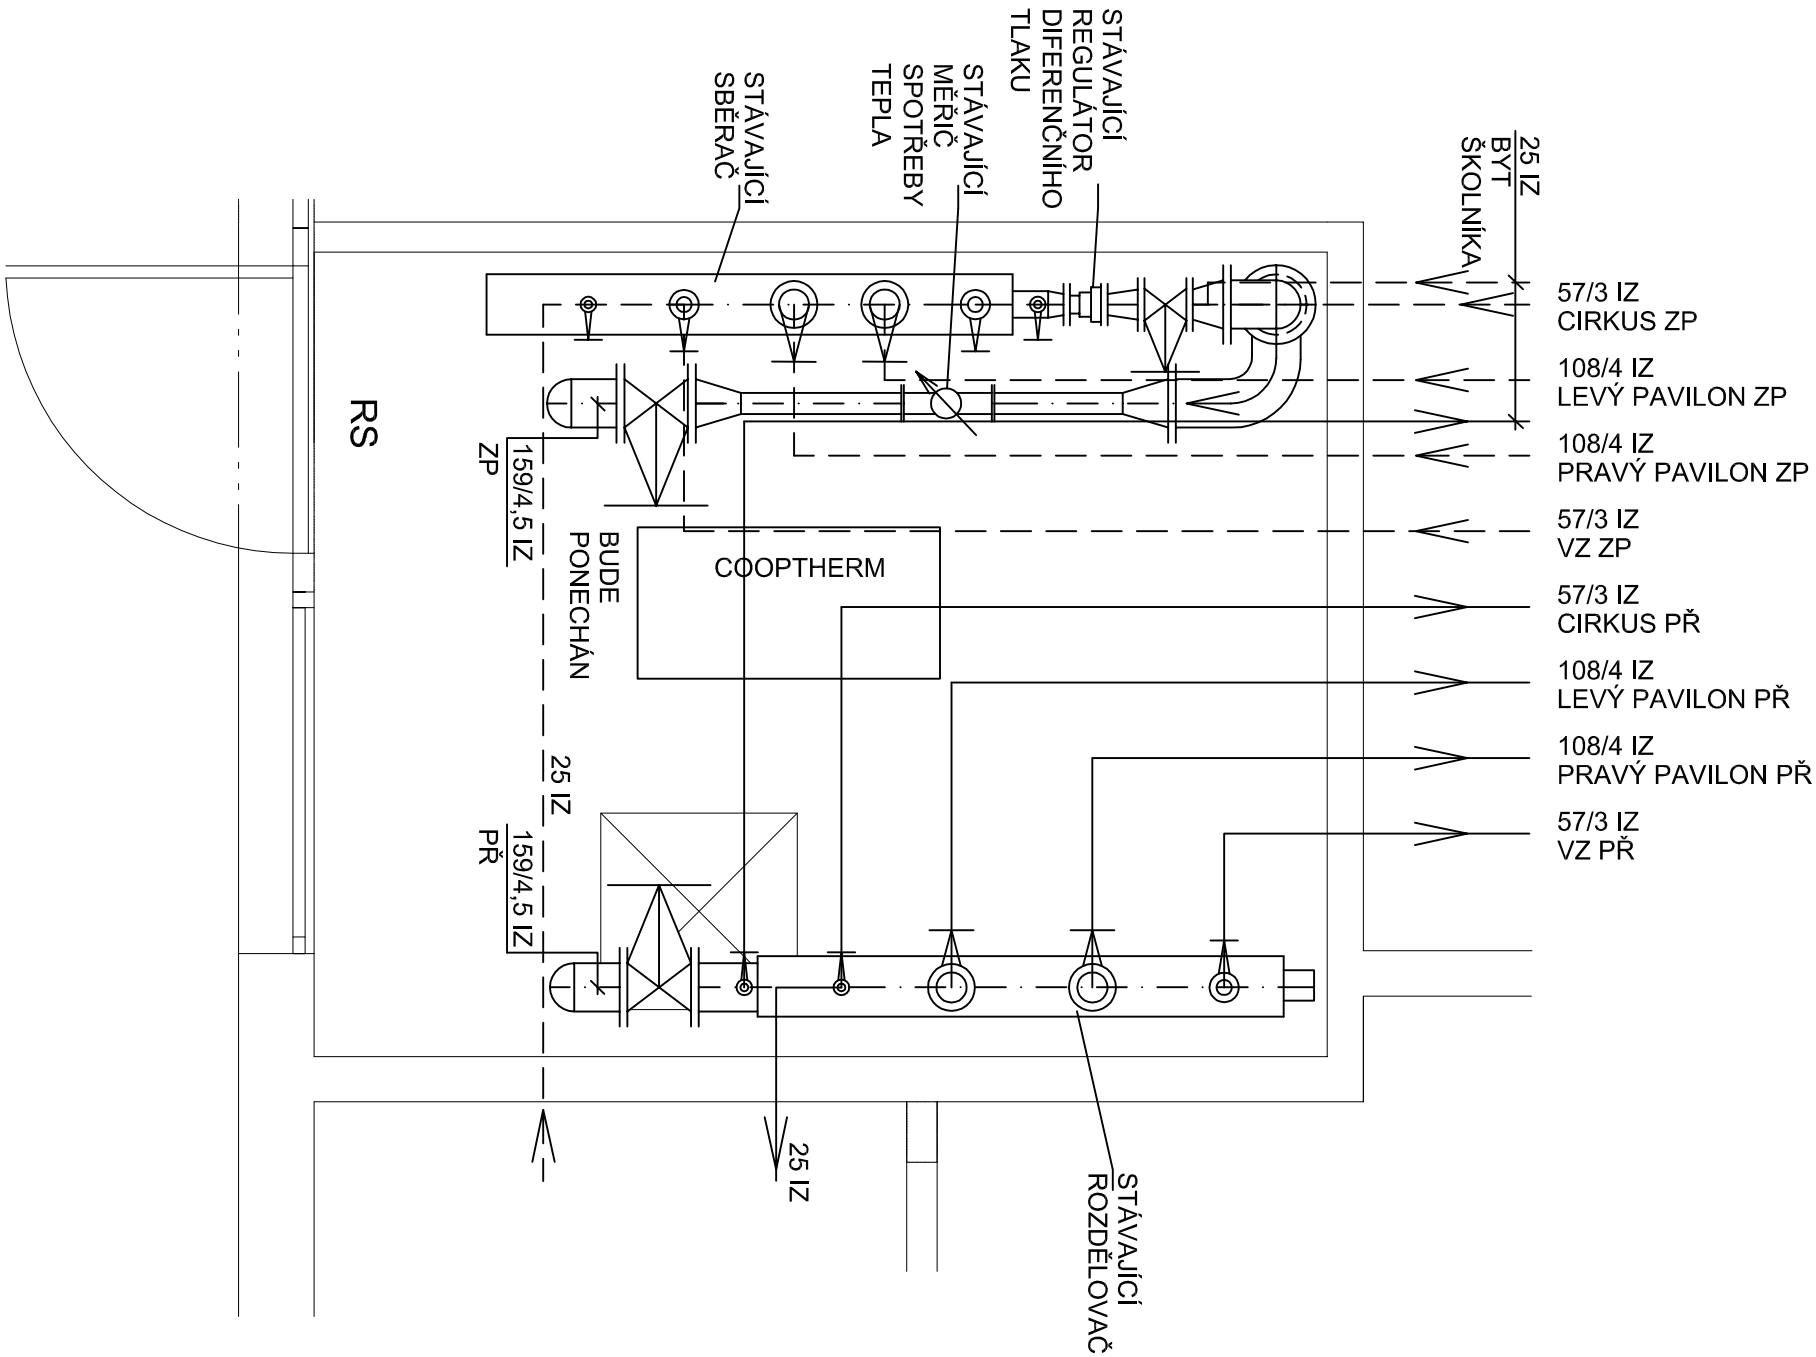



LEGENDA



PŮDORYS RS - NOVÝ STAV

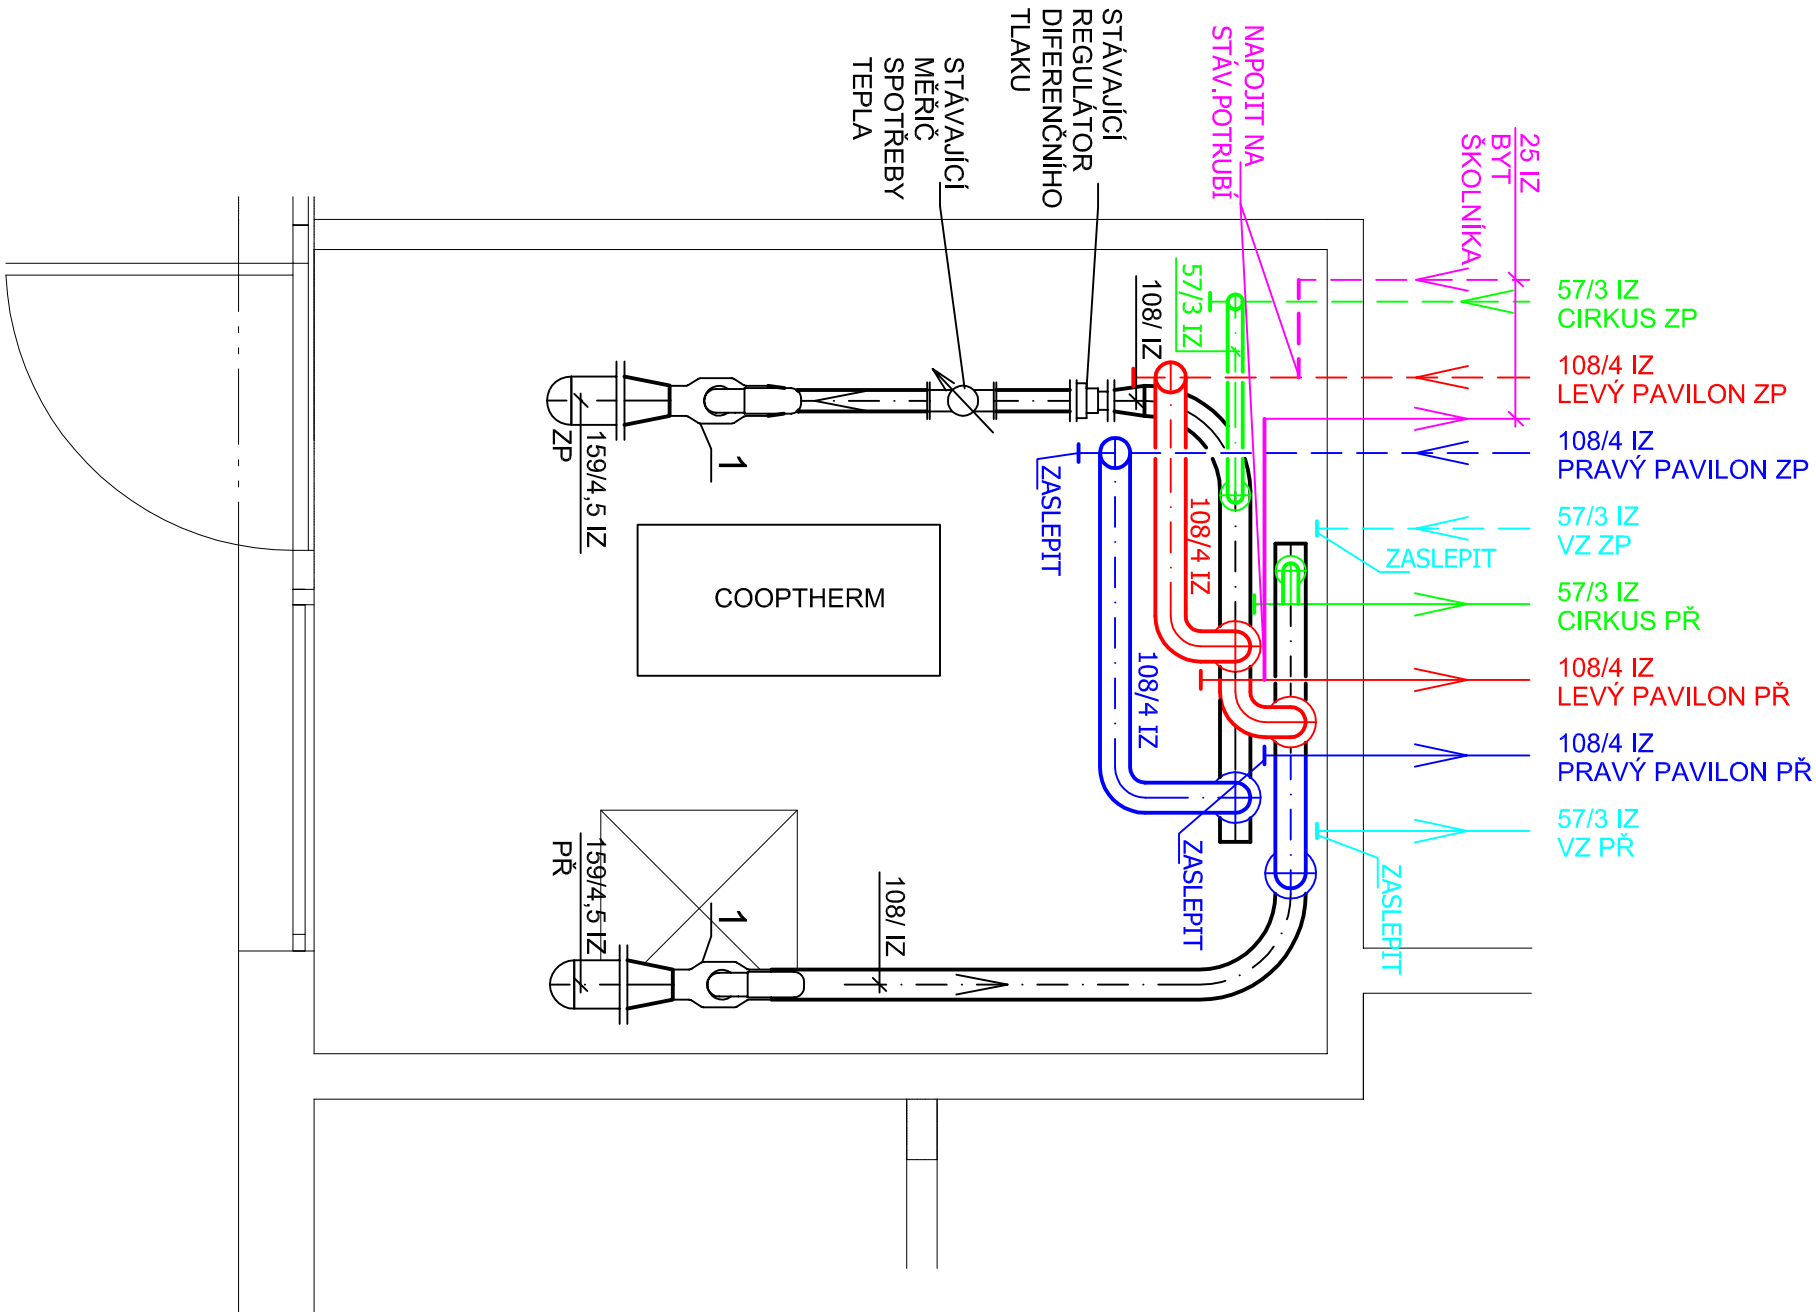

VÝPIS MATERIÁLU VIZ TECHNICKÁ ZPRÁVA

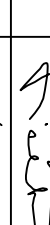projekant:		JULIUS RICHTER		
vyraboval:	JOLANTA KUBALOVÁ			
místo:	OSTRAVA - ZÁBRĚH	investor:	STAT. MĚSTO OSTRAVA	
název akce:	ÚPRAVA TECHNOLOGIE ÚT V PŘEDÁVACÍ STANICI NA UL. V ZALOMU 1, OSTRAVA - ZÁBRĚH			
profese:	D.1.4. TECHNIKA PROSTŘEDÍ STAVEB VYTÁPĚNÍ			
název výkresu:	PŮDORYS RS - STÁVAJÍCÍ + NOVÝ STAV		výkres číslo:	
RICHTER Projektní kancelář Národní třída 854/5, Havířov			datum:	ČERVEN 2017
stupeň PD:			DPS	
měřítko:			1 : 25	
zak. číslo:			R1 252017	
302				