


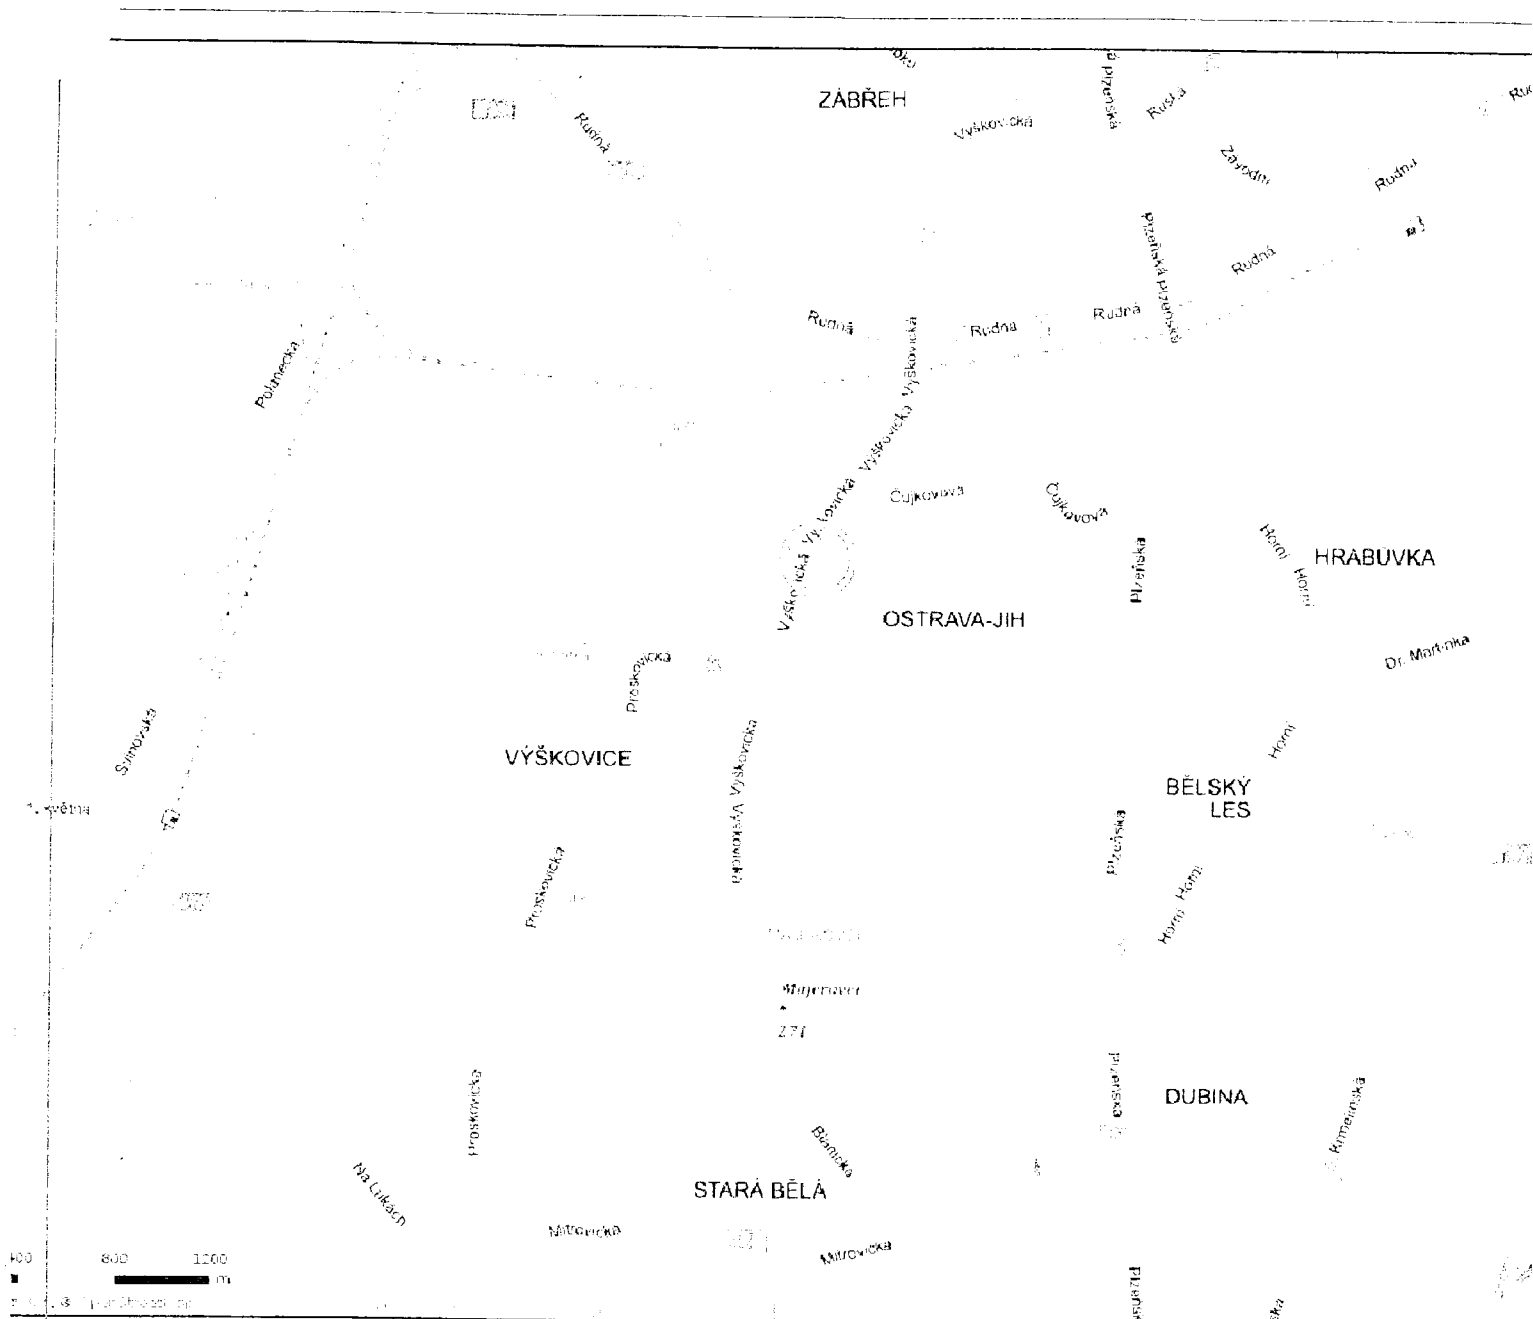

16.8.2018

R.č. 119 / 2018

Sada :

2

VS PROJEKT s.r.o. OSTRAVA
 UL. NA OBVODU 45 , 703 83 OSTRAVA – VÍTKOVICE
 tel.:59/677 1328, fax.:59/677 1399
 mobil : 606/700 761, IČO 25385054

Číslo expedice :

Kleber

Stavba :

Stupeň:

DOKUMENTACE
 PRO
 ODSTRANĚNÍ STAVBY

Část:

Investor : SMO, ÚMOB OSTRAVA-JIH, HORNÍ 791/3, 700 30 OSTRAVA-HRABŮVKA

Čís.zak.: 18/005

Zodp. projektant:

ING. SKUPNÍK

Kontroloval :

Datum : 01/2018

16. 8. 2018

Vaše značka:

ze dne:

Č. j.: JIH/064236/18/VŽP/Pru

Sp. zn. S-JIH/035764/18/VŽP

Vyřizuje: Jana Páchníková

Telefon: +420 599 430 216

Fax: +420 599 430 340

E-mail:

Datum: 26. červenec 2018

ROZHODNUTÍ č. 119/2018

ODSTRANĚNÍ STAVBY

Výrok:

Statutární město Ostrava – Úřad městského obvodu Ostrava-Jih, odbor výstavby a ŽP jako stavební úřad příslušný podle § 13 odst. 1 písm. c) zákona č. 183/2006 Sb., o územním plánování a stavebním řádu, ve znění pozdějších předpisů (dále jen stavební zákon), ustanovení § 139 odst. 3 zákona č. 128/2000 Sb., o obcích (obecní zřízení), ve znění pozdějších předpisů a ustanovení čl. 22 písm. c) bodu 1 OZV města Ostravy čís. 14/2013 (Statut města Ostravy) ve znění pozdějších předpisů, posoudil podle § 128 stavebního zákona žádost o povolení odstranění stavby s názvem „**Odstranění podzemní stavby na pozemku p.č. 1237/3, k.ú. Zábřeh n. Odrou**“ na ul. Výškovická, na pozemku poz. parc.č. 1237/3, katastrální území Zábřeh nad Odrou, které dne 23.4.2018 podal vlastník stavby - Statutární město Ostrava, Městský obvod Ostrava-Jih, Horní 3, 700 30 Ostrava, IČ 00845451, v zastoupení VS projekt, s.r.o., Na obvodu 1100/45, 703 00 Ostrava, IČ 25385054

a na základě tohoto posouzení

podle § 128 odst. 4 stavebního zákona a § 180 odst. 2 vyhl. č. 503/2006 Sb., o podrobnější úpravě územního rozhodování, územního opatření a stavebního řádu, ve znění pozdějších předpisů

povoluje

odstranění stavby

s názvem „**Odstranění podzemní stavby na pozemku p.č. 1237/3, k.ú. Zábřeh n. Odrou**“ na ul. Výškovická, na pozemku poz. parc.č. 1237/3, katastrální území Zábřeh nad Odrou, vlastníku stavby - Statutární město Ostrava, Městský obvod Ostrava-Jih, Horní 3, 700 30 Ostrava, IČ 00845451.

Druh a účel stavby:

Projektová dokumentace řeší odstranění podzemní stavby na pozemku poz. parc.č. 1237/3, situované v křižovatce ulic P. Lumumby a Výškovická. Stavba v minulosti sloužila jako veřejné WC a později byla přestavěna na bar. Nadzemní část byla již v předešlých letech odstraněna, nyní je řešeno odstranění podzemní části. Podzemní část je dlouhodobě nevyužívána a je odpojena od elektrické energie. Před zahájením odstranění podzemní části bude provedeno odpojení vodovodní a kanalizační přípojky. Bude odstraněna stávající asfaltová plocha a betonová stropní konstrukce. Budou demontovány stávající vnitřní rozvody a zařizovací předměty. Dále bude odstraněno schodiště a všechny vnitřní stěny až k podlaze. V podlaze budou vyvrtány otvory o prům. 80 mm v rozpětí 1,0x1,0 m až na stávající terén v celém rozsahu podlahových ploch objektu. Na vrty a kolem nich bude položena geotextilie. Obvodové stěny budou vybourány 1 m pod stávající terén, přičemž v blízkostech stávajících stromů nebude prováděn výkop a odbourání bude prováděno ručně z vnitřní strany objektu. Vnitřní prostor bude vyklizen od sutě a zasypán hutnou zeminou. Terén bude poté zatravněn a stávající chodník vedoucí v tomto místě bude upraven.

Bližší technické údaje jsou uvedeny v ověřené dokumentaci bouracích prací, která je uložena u stavebního úřadu ÚMOB O.-Jih.

Podmínky pro odstranění stavby:

1. Stavba bude odstraněna do 31.12.2019.
2. Stavba bude odstraněna podle dokumentace bouracích prací ověřené v řízení o odstranění stavby, kterou vypracoval VS projekt s.r.o., IČ 25385054 a autorizoval Ing. Dušan Kučera, ČKAIT 1100839.
3. Odstranění stavby bude provedeno stavebním podnikatelem, doklad upřesňující tento údaj předá vlastník stavby stavebnímu úřadu před zahájením odstranění stavby.
4. Termín zahájení odstranění stavby bude oznámen stavebnímu úřadu.
5. Před zahájením bouracích prací bude proveden doplňující průzkum, který ověří přítomnost nebezpečných látek v odstraňované stavbě. Výsledky průzkumu budou před zahájením odstranění stavby předloženy stavebnímu úřadu.
6. V případě zjištění nebezpečných materiálů budou tyto odstraněny přednostně a budou dodrženy platné předpisy, zejména zákon č. 258/2000 Sb., o ochraně veřejného zdraví a o změně některých souvisejících zákonů, vyhláška č. 432/2003 Sb., kterou se stanoví podmínky pro zařazování prací do kategorií, limitní hodnoty ukazatelů biologických expozičních testů, podmínky odběru biologického materiálu pro provádění biologických expozičních testů a náležitosti hlášení prací s azbestem a biologickými činiteli, nařízení vlády č. 361/2007 Sb., kterým se stanoví podmínky ochrany zdraví při práci, zákon o odpadech č. 185/2001 Sb. ve znění pozdějších předpisů, včetně předpisů vydaných k jeho provedení.
7. Způsob provedení bouracích prací: Před zahájením odstranění bude objekt nejprve odpojen od všech médií a přípojek. Dále bude postupováno dle ověřené dokumentace.
8. Veškeré nefunkční (vodovodní a kanalizační) přípojky budou řádně zrušeny v místě napojení na řad.
9. Při odstraňování stavby bude postupováno tak, aby nebyla ohrožena bezpečnost, zdraví a život osob, aby okolí nebylo touto činností a jejími důsledky obtěžováno zbytečně nebo nad přípustnou míru.
10. Dřeviny budou v maximální míře respektovány a zajištěny proti poškození, v okolí kořenového systému dřevin a dosahu korun stromů nesmí dojít ke zhutnění zeminy pojezdem stavebních mechanismů a vozidel. Veškeré stavební a výkopové práce budou prováděny v souladu s ČSN 839061.
11. S veškerými odpady, které budou vznikat demoliční činností, musí být nakládáno v souladu s

268/2006 Sb. o technických požadavcích na stavby, ve znění pozdějších předpisů.

V podmínkách rozhodnutí stavební úřad stanovil 1 fázi pro provedení kontrolní prohlídky (po ukončení odstranění stavby).

Při vymezování okruhu účastníků řízení dospěl stavební úřad k závěru, že v daném případě toto právní postavení přísluší:

podle § 27 odst. 1 správního řádu:

žadateli (vlastník odstraňované stavby)

- Statutární město Ostrava, Městský obvod Ostrava-Jih, Horní 3, 700 30 Ostrava

podle § 27 odst. 2 správního řádu:

dalším dotčeným osobám, které mohou být rozhodnutím přímo dotčeny na svých právech a povinnostech:

- Statutární město Ostrava, Městský obvod Ostrava-Jih, Horní 3, 700 30 Ostrava (vlastník dotčeného pozemku, na pozemku parc.č.st. 3298, 3299 a sousedních pozemků p.p.č. 1095/18, 1237/15, 654/80)
- Bytové družstvo Výškovická 115, Výškovická 2264/115, 700 30 Ostrava-Zábřeh (vlastník stavby na pozemku parc.č.st. 3297)
- Bytové družstvo Výškovická 117, 119, Výškovická 2265/117, 700 30 Ostrava-Zábřeh (vlastník stavby na pozemku parc.č.st. 3295 a 3296)
- Ostravské vodárny a kanalizace, a.s., Nádražní 28/3114, 729 71 Ostrava (správce dotčené technické sítě)
- ČEZ Distribuce a.s., Teplická 874/8, 405 02 Děčín (správce dotčené technické sítě)
- Česká telekomunikační infrastruktura a.s., Olšanská 2681/6, 130 00 Praha (správce dotčené technické sítě)
- Ostravské komunikace, a.s., Novoveská 1266/25, 709 00 Ostrava (správce dotčené technické sítě)

V daném případě vzal stavební úřad za účastníky řízení vlastníky sousedních pozemků a staveb, a vlastníky (správce) technické infrastruktury, kteří mohou být odstraňováním stavby dotčeni. Vlastnická práva k jednotlivým nemovitostem si ověřil dálkovým přístupem v katastru nemovitostí.

Stavební úřad dále dospěl k závěru že vlastnictví ani jiná práva k dalším (vzdálenějším) nemovitostem a práva dalších osob nemohou být tímto povolením přímo dotčena.

Před vydáním rozhodnutí dal stavební úřad účastníkům řízení možnost vyjádřit se k podkladům rozhodnutí ve smyslu § 36 odst. 3 správního řádu, a to ve dnech 16. a 18. července 2018. Žádný z účastníků řízení tohoto práva nevyužil.

Protože stavební úřad v průběhu řízení neshledal důvody, které by bránily povolení odstranění stavby, rozhodl způsobem uvedeným ve výroku, za použití ustanovení právních předpisů ve výroku uvedených.

Upozornění :

- Při odstraňování stavby je nutno dbát na ochranu proti hluku dle zákona č. 258/2000 Sb., ve znění pozdějších předpisů, o ochraně veřejného zdraví v platném znění a Nařízení vlády č. 272/2011 Sb., o ochraně zdraví před nepříznivými účinky hluku a vibrací. Hlučnost na staveništi nesmí překročit přípustné limity hluku a vibrací.

Dial Telecom, a.s. - vyj. zn. OV560034 ze dne 30.1.2018
DIAMO, s.p. - vyj. zn. D500/05137/2018 ze dne 15.2.2018
Dopravní podnik Ostrava a.s. - vyj. zn. 3200/TDC/18Kr ze dne 22.2.2018
Green Gas DPB, a.s. - vyj. zn. Ing.Šm/110/18 ze dne 2.2.2018
Garant Kontrol, spol. s r.o. - vyj. ze dne 7.2.2018
Itself s.r.o. - vyj. č.j. 18/000469 ze dne 12.2.2018
Ministerstvo obrany, Sekce ekonomická a majetková - č.j. 498/8/219/2017-1150 ze dne 15.3.2018
ČEPRO, a.s. - vyj. č.j. 4639/18 ze dne 28.2.2018
OVANET a.s. - vyj. zn. 18-170 ze dne 7.3.2018
PODA a.s. - vyj. zn. TaV/448/2018/Vo ze dne 16.3.2018
SITEL, spol. s r.o. - vyj. zn. 1111800588 ze dne 31.1.2018
T - Mobile Czech Republic a.s. - vyj. zn. EO4284/18 ze dne 31.1.2018
Infotel, spol. s r.o. - vyj. zn. Ka/0041 - 2018/nN ze dne 9.2.2018
Veolia Energie ČR, a.s. - vyj. zn. RSMSS/20180205-001/ES ze dne 6.2.2018
Veolia Průmyslové služby ČR, a.s. - vyj. č.j. EGV 122/2018 ze dne 8.2.2018
VÍTKOVICE, a.s. - vyj. zn. St.28/049/2018 ze dne 7.2.2018
Vodafone Czech Republic a.s. - vyj. zn. 180131-133469078 ze dne 31.1.2018
VŠB TU Ostrava - č.j. VSB/18/003869 ze dne 8.2.2018
Povodí Odry, s.p. - vyj. zn. POD/01800/2018/923/2/840.10 ze dne 13.2.2018
SMO, ÚMOB O.-Jih, ODK - č.j. ODK/21837/18/140 ze dne 13.3. a 22.3.2018 a č.j. JIH/021837/18/ODK/Cha ze dne 10.9.2015Don/01 ze dne 26.3.2018

Dále bylo doloženo:

dokumentace zpracována oprávněnou osobou

plná moc pro VS projekt, s.r.o., IČ 253 85 054 ze dne 19.2.2018

V průběhu řízení se vyjádřil odbor dopravy a komunálních služeb ÚMOB O.-Jih č.j. ODK/53218/361 ze dne 22.6.2018.

Účastníci řízení neuplatnili žádné námitky.

Stavební úřad v provedeném řízení přezkoumal záměr odstranit stavbu a předložené podklady, projednal je s účastníky řízení a dotčenými orgány a zjistil, že odstraněním předmětné stavby nejsou ohroženy veřejné zájmy chráněné stavebním zákonem, předpisy vydanými k jeho provedení a zvláštními předpisy, ani nepřiměřeně omezena nebo ohrožena práva a oprávněné zájmy účastníků řízení. Stanovené podmínky vyplývají především z podmínek spolupůsobících dotčených orgánů uvedených ve stanoviscích a vyjádřeních, které nejsou správním rozhodnutím, z vyjádření vlastníků inženýrských sítí a z vlastního uvážení stavebního úřadu, k zabezpečení zájmů sledovaných v řízení. Stavební úřad zajistil vzájemný soulad předložených závazných stanovisek dotčených orgánů a zahrnul je do podmínek rozhodnutí.

Dle údajů uvedených v dokumentaci a žádosti se nepředpokládá ve stavbě výskyt nebezpečných materiálů, přesto však je v dokumentaci požadováno před zahájením bouracích prací provést doplňující průzkum. Z toho důvodu stavební úřad stanovil v podmínce 5. povinnost provedení tohoto průzkumu a předložení jeho výsledku stavebnímu úřadu a v podmínce č. 6. pak dodržení příslušných předpisů v případě zjištění nebezpečných materiálů.

Dle § 18o) vyhlášky č. 503/2006 Sb. o podrobnější úpravě územního rozhodování, územního opatření a stavebního řádu, ve znění pozdějších předpisů, rozhodnutí o odstranění stavby mimo jiné obsahuje podmínky, kterými se podle potřeby zajistí i dodržení konkrétních technických předpisů. Z toho důvodů je v podmínkách rozhodnutí uvedena povinnost dodržení ustanovení vyhlášky

ohrožení nebo poškození.

28.Odstranění stavby bude oznámeno bezprostředně po jejím skončení stavebnímu úřadu.

Účastníci řízení podle ust. § 27, odst. 1, zákona č. 500/2004 Sb., správní řád, ve znění pozdějších předpisů (dále jen správní řád):

Statutární město Ostrava, Městský obvod Ostrava-Jih, Horní 3, 700 30 Ostrava, IČ 00845451

O d ů v o d n ě n í

Dne 23.4.2018 ohlásil vlastník stavby Statutární město Ostrava, Městský obvod Ostrava-Jih, Horní 3, 700 30 Ostrava, IČ 00845451, v zastoupení VS projekt, s.r.o., Na obvodu 1100/45, 703 00 Ostrava, IČ 25385054, odstranění stavby s názvem „Odstranění podzemní stavby na pozemku p.č. 1237/3, k.ú. Zábřeh n. Odrou“ na ul. Výškovická, na pozemku poz. parc.č. 1237/3, katastrální území Zábřeh nad Odrou. Usnesením č. 77/2018 vydaným dne 28. května 2018 pod č.j. JIH/046256/18/VŽP/Pru stavební úřad rozhodl, v souladu s ust. § 128 odst. 4 stavebního zákona, že ohlášený záměr odstranit stavbu projedná v řízení.

Stavební úřad oznámil opatřením č.j. JIH/052954/18/VŽP/Pru ze dne 19. června 2018 zahájení řízení účastníkům řízení a dotčeným orgánům a stanovil lhůtu, do které se účastníci řízení a dotčené orgány mohou vyjádřit. Podle § 36 odst. 1 správního řádu jsou účastníci řízení, nestanoví-li zákon jinak, oprávněni navrhopvat důkazy a činit jiné návrhy po celou dobu řízení až do vydání rozhodnutí. Správní orgán může usnesením prohlásit, dokdy mohou účastníci činit své návrhy. Vzhledem k tomu, že zákon lhůtu nestanoví, stavební úřad usnesením č. 86/2018 ze dne 19. června 2018 prohlásil, že stanoví k uplatnění námitek, navrhování důkazů a jiných návrhů lhůtu do 13. července 2018.

Vzhledem k tomu, že předložené podklady spolu s dokumentací poskytovaly dostatečný podklad pro posouzení navrhované demolice, stavební úřad upustil od ústního jednání spojeného s ohledáním na místě stavby.

Žádost byla doložena následujícími doklady a stanovisky:

Koordinované závazné stanovisko Magistrátu města Ostravy č. 0443/2018 vydané útvaru hlavního architekta a stavebního řádu pod. č.j. SMO/127813/18/ÚHAaSR/KOZ dne 17.4.2018 obsahující stanoviska:

- odboru ochrany životního prostředí ze dne 12.4.2018,
- odboru dopravy ze dne 23.3.2018,
- útvaru hlavního architekta a stavebního řádu, odd.územního plánu a památkové péče ze dne 5.4.2018

Krajská hygienická stanice MSK - ZS č.j. KHSMS 12489/2018/OV/HOK ze dne 10.3.2018

ČEZ Distribuce, a.s. - zn. 0100867919 ze dne 31.1.2018 a zn. 1097344277 ze dne 7.3.2018

Telco Pro Services, a.s. - zn. 0200704504 ze dne 31.1.2018

Ostravské vodárny a kanalizace, a.s. - zn. 8.3/8025/1384/18/Va ze dne 22.2.2018 a zn. 8.3/8025/2822/18/Va ze dne 29.3.2018

GridServices, s.r.o. - vyjádření zn. 5001660838 ze dne 31.1.2018

Ostravské komunikace, a.s. - vyj. zn. OKAS-0824/18/TSÚ/KI ze dne 6.2.2018 a zn. OKAS-1805/18/TSÚ/KI ze dne 12.3.2018

Česká telekomunikační infrastruktura a.s. - č.j. 525508/18 ze dne 31.1.2018

České Radiokomunikace, a.s. - vyj. zn. UPTS/OS/187036/2018 ze dne 2.2.2018

CZFO.NET s.r.o. - vyj. zn. URV-18-052 ze dne 24.2.2018

ČD-Telematika a.s. - vyj. č.j. 1201801885 ze dne 31.1.2018

- ustanoveními zákona o odpadech včetně předpisů vydaných k jeho provedení. Po ukončení demoličních prací budou stavebnímu úřadu předloženy veškeré doklady prokazující, že s odpadem vznikajícím při odstraňování stavby bylo nakládáno v souladu s touto podmínkou.
12. Na terénní úpravy bude použit pouze nezávadný materiál neobsahující vodám závadné látky.
13. Při odstranění stavby budou dodrženy podmínky uvedené ve vyjádřeních správců inženýrských sítí:
- ČEZ Distribuce, a.s. - zn. 1097344277 ze dne 7.3.2018
 - Ostravské vodárny a kanalizace, a.s. - zn. 8.3/8025/2822/18/Va ze dne 19.3.2018
 - Ostravské komunikace, a.s. - zn. OKAS-1805/18/TSÚ ze dne 12.3.2018
 - Česká telekomunikační infrastruktura a.s. - č.j. 525508/18 ze dne 31.1.2018
14. Staveniště bude zajištěno proti vstupu nepovolaných osob.
15. Demoliční práce budou realizovány pouze v denní době od 7:00 do 19:00 hodin, hlučné stavební práce v době od 8:00 do 18:00 hodin.
16. Při odstraňování stavby je nutno dodržovat platné obecně závazné právní předpisy a technické normy, zejména vyhlášku č. 268/2009 Sb. o technických požadavcích na stavby ve znění pozdějších předpisů a platné předpisy týkající se bezpečnosti práce a ochrany zdraví.
17. Vlastník stavby oznámí stavebnímu úřadu tyto fáze pro provedení kontrolní prohlídky:
- a) po ukončení bouracích prací
18. Materiál získaný odstraněním stavby bude uložen nezávadným způsobem tak, aby nebylo ohroženo zdraví a bezpečnost obyvatel.
19. Po celou dobu demolice bude zajištěn bezpečný přístup a dopravní obsluha okolních objektů včetně přístupu chodců.
20. Realizací demolice nesmí dojít k poškození a znečištění okolních místních komunikací, včetně jejich součástí a příslušenství.
21. Je zakázáno používat stroje a zařízení, které mohou způsobit poškození okolních komunikací a chodníků.
22. V okolí odstraňované stavby bude udržován pořádek, bude zajištěno pravidelné čištění komunikace od nečistot způsobených staveništní dopravou.
23. V případě vlivu silniční dopravy na provoz na pozemních komunikacích, bude zpracován návrh dočasného dopravního značení (podléhá schválení Policie ČR - dopravního inspektorátu). O stanovení dočasného dopravního značení požádá stavebník příslušný silniční správní úřad min. 30 dní před zahájením prací.
24. Demolicí dotčené komunikace a veřejná zeleň budou uvedeny do původního stavu, vyčištěny od zbytku stavebních materiálů, zeleň bude upravena a oseta parkovou směsí a po ukončení předány jejich správcům.
25. Veškeré inženýrské sítě a zařízení budou před zahájením prací vytyčeny a vyznačeny přímo na staveništi. Stavebník prokazatelně seznámí pracovníky, kteří budou provádět zemní práce s polohou vytyčených vedení a zařízení a s postupem prací v ochranných pásmech těchto vedení a zařízení. Zahájení stavebních prací bude dotčeným správcům inženýrských sítí oznámeno s požadovaným předstihem.
26. Budou respektovány inženýrské sítě nacházející se v místě odstraňované stavby a jejich ochranná pásma, případné zásahy budou předem projednány s jejich operativními správci. Každé odkrytí je nutno neprodleně ohlásit jejich vlastníkům a před zakrytím budou vyzváni vlastníci ke kontrole. Zemní práce v ochranných pásmech inženýrských sítí budou prováděny ručně. Stavební materiál nesmí být ukládán na trasy inženýrských sítí. V ochranném pásmu nelze umísťovat stavby zařízení staveniště.
27. Při provádění prací, které mohou ohrozit telekomunikační vedení, energetická vedení, vodovod, kanalizaci nebo zařízení veřejného osvětlení, je stavebník povinen řídit se platnými právními předpisy, technickými a odbornými normami a technologickými postupy a učinit veškerá opatření nezbytná k tomu, aby při odstraňování stavby ani jejím následkem nedošlo k jejich

- Při provádění stavebních prací bude dodržena Obecně závazná vyhláška Statutárního města Ostravy č. 4/2012 o zabezpečení veřejného pořádku omezením hluku.
- Při odstraňování stavby nesmí dojít ke znečištění podzemních ani povrchových vod. Případná manipulace s vodám závadnými látkami musí být prováděna tak, aby bylo zabráněno nežádoucímu úniku závadných látek do půdy nebo jejich nežádoucímu smísení s odpadními nebo srážkovými vodami.
- V případě zvláštního užívání komunikace je nutno požádat o povolení před zahájením stavebních prací u odboru dopravy a komunálních služeb, ÚMOB O.-Jih, ve smyslu zákona o pozemních komunikacích č. 13/1997 Sb. ve znění pozdějších předpisů a zákonných opatření, jichž se povolení dotýká. Zábor veřejného prostranství podléhá rovněž povolení.
- Při provádění stavby je nutno dodržet předpisy týkající se bezpečnosti práce a technických zařízení a zajistit ochranu zdraví a života osob na staveništi.
- Stavební úřad upozorňuje na další povinnosti stavebníka vyplývající ze zákona č. 309/2006 Sb., kterým se upravují další požadavky bezpečnosti a ochrany zdraví při práci v pracovněprávních vztazích a o zajištění bezpečnosti a ochrany zdraví při činnosti poskytování služeb mimo pracovněprávní vztahy (zákon o zajištění dalších podmínek bezpečnosti a ochrany při práci), zejména povinnosti vyplývající z jeho ust. § 15 odst. 1 (oznámení o zahájení prací oblastnímu inspektorátu práce) a § 14 (určení potřebného počtu koordinátorů bezpečnosti a ochrany zdraví při práci na staveništi, vymezení pravidel spolupráce, předání potřebných podkladů koordinátorovi).

Poučení účastníků

Proti tomuto rozhodnutí se mohou účastníci řízení odvolat do 15 dnů ode dne doručení k útvaru hlavního architekta a stavebního řádu MMO, podáním u zdejšího odboru výstavby a ŽP.

Odvoláním lze napadnout výrokovou část rozhodnutí, jednotlivý výrok nebo jeho vedlejší ustanovení. Odvolání jen proti odůvodnění rozhodnutí je nepřipustné.


Odvolání musí mít náležitosti uvedené v § 37 odst. 2 správního řádu, a to u fyzických osob jméno, příjmení, datum narození a místo trvalého pobytu, případně jinou adresu pro doručování, u právnických osob název, identifikační číslo a adresu sídla, popřípadě jinou adresu pro doručování.

Odvolání musí obsahovat podpis osoby, která jej činí.

Odvolání musí obsahovat údaje o tom, proti kterému rozhodnutí směřuje, v jakém rozsahu ho napadá a v čem je spatřován rozpor s právními předpisy nebo nesprávnost rozhodnutí nebo řízení, jež mu předcházelo. Není-li v odvolání uvedeno, v jakém rozsahu odvolání napadá, platí, že se domáhá zrušení celého rozhodnutí.

Odvolání se podává s potřebným počtem stejnopisů tak, aby jeden stejnopis zůstal správnímu orgánu a aby každý účastník dostal jeden stejnopis. Nepodá-li účastník potřebný počet stejnopisů, vyhotoví je správní orgán na náklady účastníka.

S odstraněním stavby lze započít až po nabytí právní moci tohoto rozhodnutí.

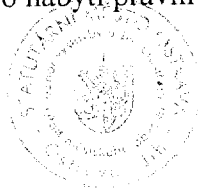

vedoucí oddělení
stavební úřad a územní plán

Toto rozhodnutí je osvobozeno od správního poplatku podle ustanovení § 8 odst. 1 zákona č. 634/2004 Sb. o správních poplatcích, ve znění pozdějších předpisů.

Rozdělovník:

Účastníci řízení podle § 27 odst. 1 správního řádu:

- Statutární město Ostrava, Městský obvod Ostrava-Jih, Horní 3, 700 30 Ostrava, v zastoupení VS projekt, s.r.o., Na obvodu 1100/45, 703 00 Ostrava

Účastníci řízení podle § 27 odst. 2 správního řádu:

- Statutární město Ostrava, Městský obvod Ostrava-Jih, Horní 3, 700 30 Ostrava
- Bytové družstvo Výškovická 115, Výškovická 2264/115, 700 30 Ostrava-Zábřeh
- Bytové družstvo Výškovická 117, 119, Výškovická 2265/117, 700 30 Ostrava-Zábřeh
- Ostravské vodárny a kanalizace, a.s., Nádražní 28/3114, 729 71 Ostrava
- ČEZ Distribuce, a.s., Teplická 874/8, 405 02 Děčín IV-Podmokly
- Česká telekomunikační infrastruktura a.s., Olšanská 2681/6, 130 00 Praha
- Ostravské komunikace, a.s., Novoveská 1266/25, 709 00 Ostrava

Dotčené orgány a ostatní:

- Krajská hygienická stanice MSK, Na Bělidle 7, 702 00 Ostrava
- MMO - OŽP, Prokešovo nám. 8, 729 30 Ostrava
- SMO, ÚMOb Ostrava-Jih, ODK, silniční správní úřad

PROJEKTOVÁ DOKUMENTACE

DOKUMENTACE PRO ODSTRANĚNÍ STAVBY

A. PRŮVODNÍ ZPRÁVA a

B. SOUHRNNÁ TECHNICKÁ ZPRÁVA

16. 8. 2018

R.č. 119/2018



12.6.18

18/005

STAVBA:

**ODSTRANĚNÍ PODZEMNÍ STAVBY
NA POZEMKU P.Č. 1237/3, K.Ú. ZÁBŘEH N. ODROU**


2

OBJEDNATEL: SMO, ÚMOb OSTRAVA-JIH, HORNÍ 791/3, 700 30
OSTRAVA-HRABŮVKA

ZODP.PROJEKTANT : ING. SKUPNÍK VS PROJEKT s.r.o.,
NA OBVODU 45/1100, 703 00 OSTRAVA

DATUM: ÚNOR 2018

Signature

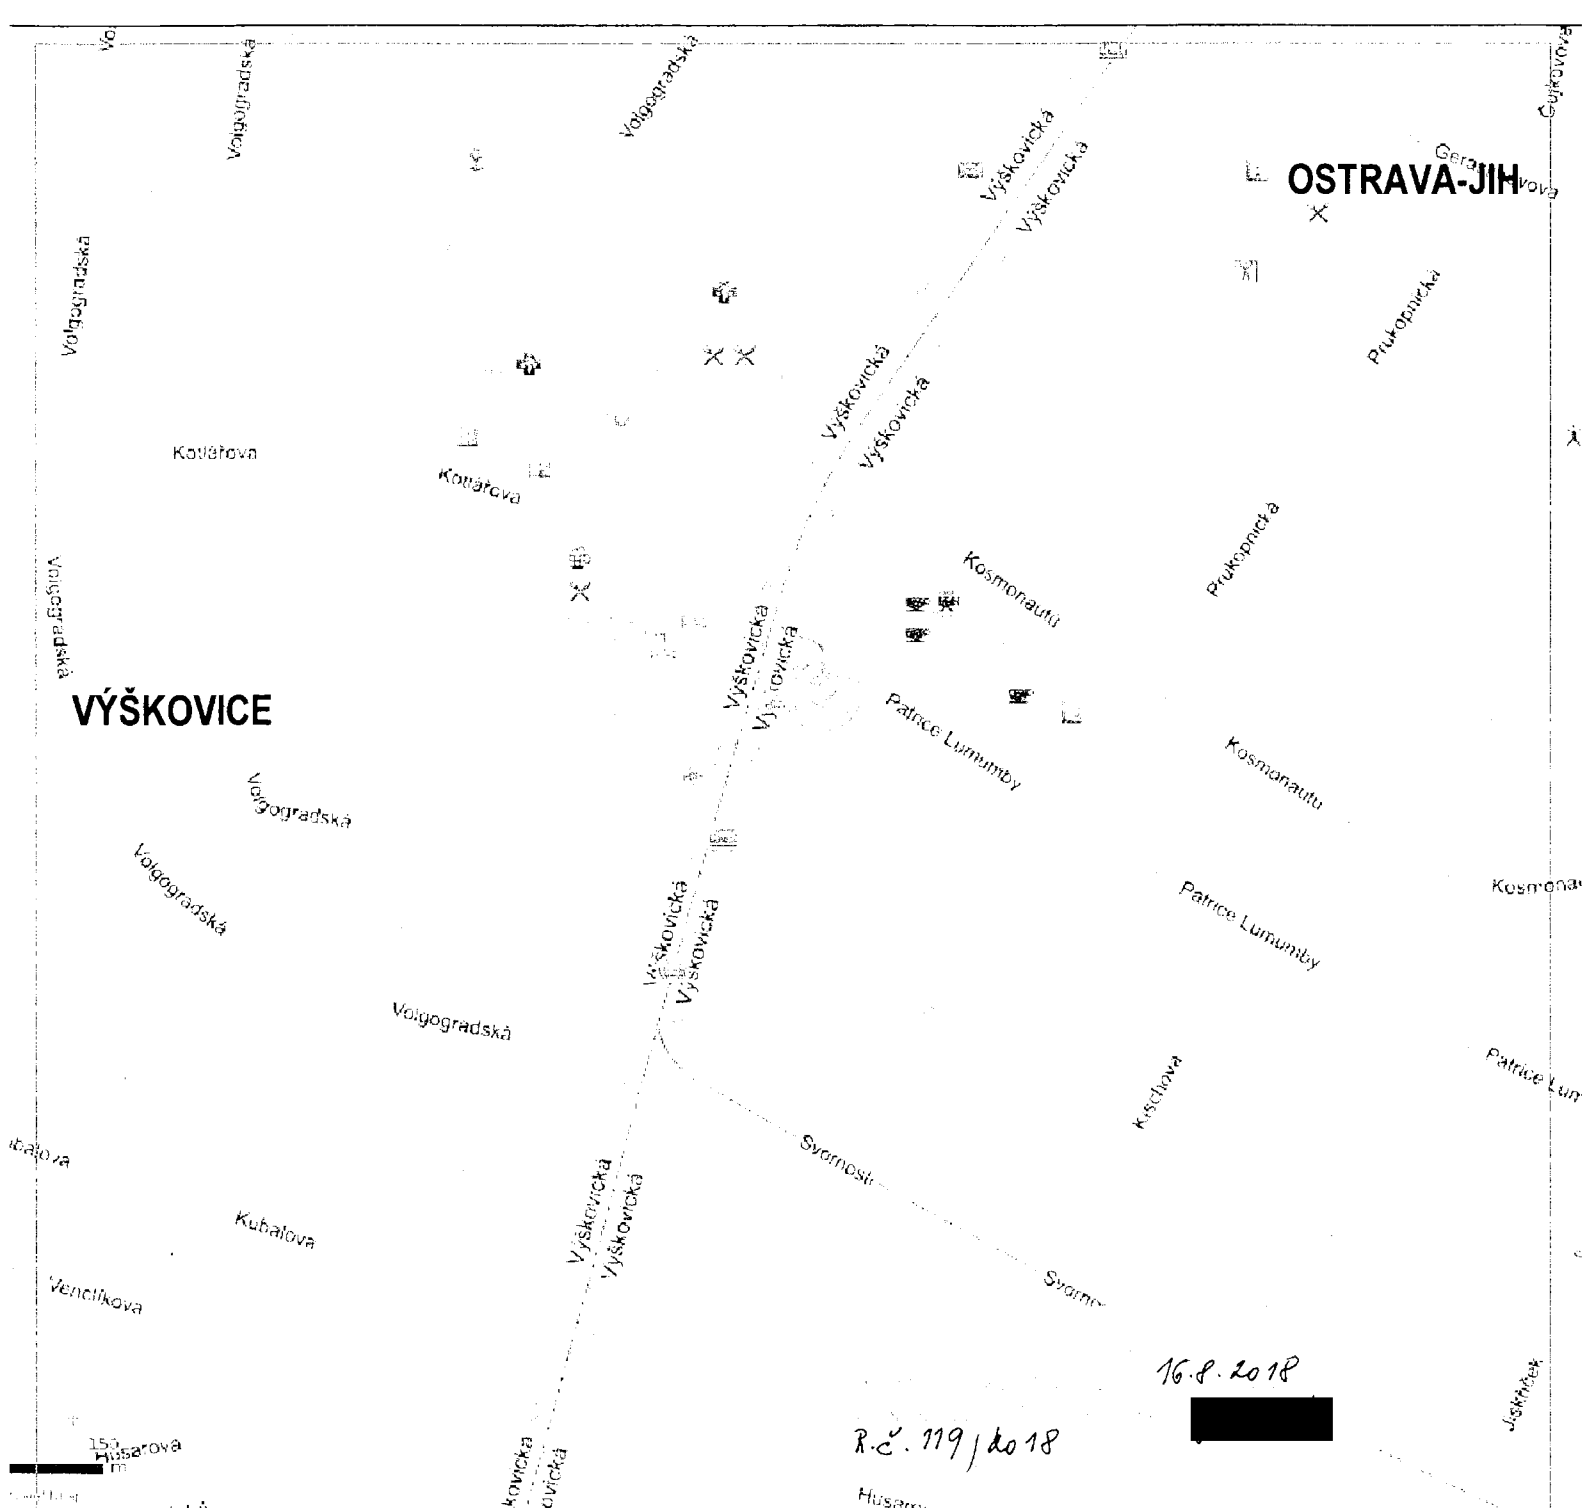


STAVBA

NAPOJENÍ STAVBY NA DOPRAVNÍ
INFRASTRUKTURU

18/005

2

ZMĚNA	c			PROVEDL		DATUM		PODPIS			
	b										
	a										
ZODP.PROJEKT.	PROJEKTANT	VED.PROJEKT.	KONTROLOVAL			VS PROJEKT s.r.o. NA OBVODU, 46 703 83 OSTRAVA tel. 591677 1328, fax. 591677 1399 mobil : 608/700 761					
ING. SKUPNÍK	STAŇKOVÁ	ING. SKUPNÍK									
INVESTOR: SMO, ÚMOb OSTRAVA-JIH, HORNÍ 791/3, 700 30 OSTRAVA-HRABŮVKA						FORMÁT	A4				
STAVBA:						DATUM	01/2018				
						STUPEŇ	DOS				
						ZAKÁZKA	18/005				
OBSAH: C. SITUAČNÍ VÝKRESY SITUAČNÍ VÝKRES ŠIRŠÍCH VZTAHŮ						MĚŘITKO 1: 5000	ČÍSLO VÝKR. C1				

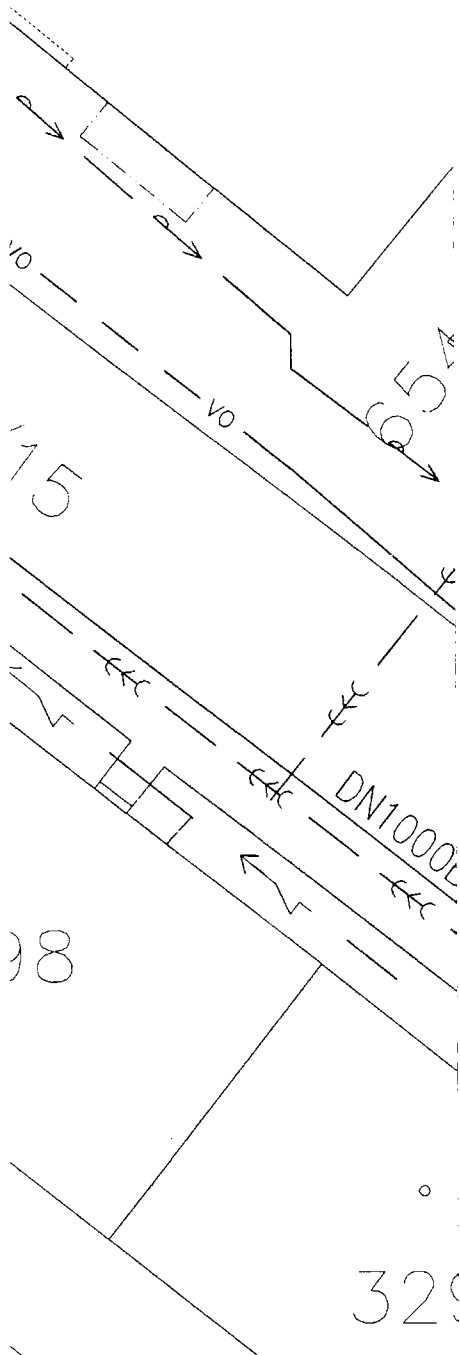

R.C. 119/2018

16. P. 10 1P




2

12.6.18

18/005

ZMĚNA	c				PROVEDL		DATUM		PODPIS	
	b									
	a									
ZODP.PROJEKT.		PROJEKTANT		VED.PROJEKT.		KONTROLOVAL		VS PROJEKT S.R.O.		
ING. SKUPNÍK		STAŇKOVÁ		ING. SKUPNÍK				NA OBVODU, 45 703 83 OSTRAVA		
								tel.: 59/677 1328, fax.: 59/677 1399		
								mobil: 606/700 761		
INVESTOR: SMO, ÚMOB OSTRAVA-J.H., HORNÍ 791/3, 700 30 OSTRAVA-HRABŮVKA								FORMÁT	A4	
STAVBA:								DATUM	06/2018	
								STUPEŇ	DOS	
								ZAKÁZKA	18/005	
OBSAH:								MĚŘITKO	ČÍSLO VÝKR.	
C. SITUAČNÍ VÝKRESY								1: 250	C2	
CELKOVÝ SITUAČNÍ VÝKRES										

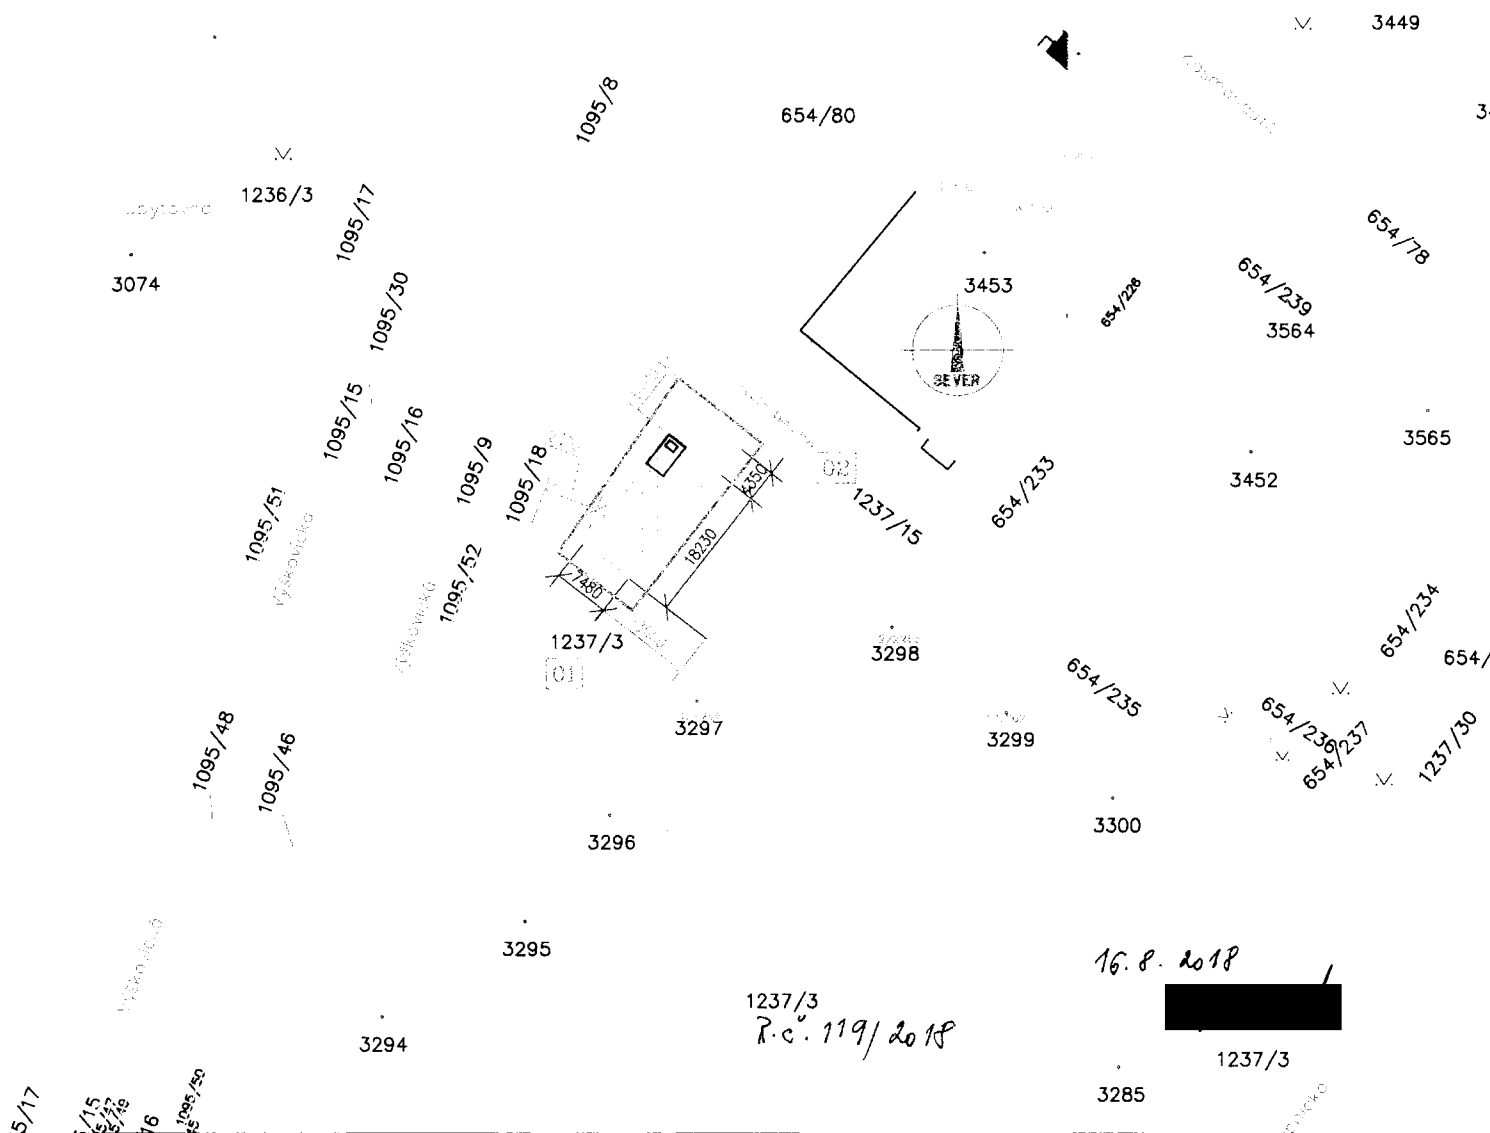

HRANICE PARCEL

HRANICE DOTČENÉHO ÚZEMÍ
OBVOD STAVENIŠTE

OHRANIČENÍ OBJEKTU STAVBY

DOTČENÉ PARCELY

01
02

01

18/005

2

ZMĚNA	c		PROVEDL		DATUM		PODPIS	
	b							
	a							
ZODP.PROJEKT.	PROJEKTANT	VED.PROJEKT.	KONTROLOVAL	VS PROJEKT S.R.O.				
ING. SKUPNÍK	STAŇKOVÁ	ING. SKUPNÍK		NA OBVODU, 45 703 83 OSTRAVA				
				tel.: 59/677 1328, fax.: 59/677 1399				
				mobil: 606/700 761				
INVESTOR: SMO, ÚMOb OSTRAVA-JIH, HORNÍ 791/3, 700 30 OSTRAVA-HRABŮVKA							FORMÁT	A4
STAVBA:							DATUM	01/2018
							STUPEŇ	DOS
							ZAKÁZKA	18/005
OBSAH: C. SITUAČNÍ VÝKRESY KATASTRÁLNÍ SITUAČNÍ VÝKRES							MĚŘITKO 1: 1000	ČÍSLO VÝKR. C3

D.VÝKRESOVÁ DOKUMENTACE

R.č. 119/2018

16.8. 2018



18/005

Název stav **ODSTRANĚNÍ PODZEMNÍ STAVBY**
NA POZEMKU P.Č. 1237/3, K.Ú. ZÁBŘEH N. ODROU

Investor: **SMO, ÚMob OSTRAVA-JIH,**
HORNÍ 791/3, 700 30 OSTRAVA-HRABŮVKA

Stupeň doł **Dokumentace pro odstranění stavby**

Datum: **Únor 2018**

Zakázka č. **18/005**

PROJEKTOVÁ DOKUMENTACE

DOKUMENTACE PRO ODSTRANĚNÍ STAVBY

TECHNICKÁ ZPRÁVA

Ro. 119/2018

16. 8. 2018



12.6.18

18/005

STAVBA:

**ODSTRANĚNÍ PODZEMNÍ STAVBY
NA POZEMKU P.Č. 1237/3, K.Ú. ZÁBŘEH N. ODROU**

2

OBJEDNATEL: **SMO, ÚMOB OSTRAVA-JIH, HORNÍ 791/3, 700 30
OSTRAVA-HRABŮVKA**


ZODP.PROJEKTANT : **ING. SKUPNÍK VS PROJEKT s.r.o.,
NA OBVODU 45/1100, 703 00 OSTRAVA**

DATUM: **ÚNOR 2018**

Kučer

50MM

CHODNÍK

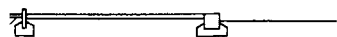ULICE
PATRICE LUMUMBYSTÁVAJÍCÍ CIHELNÁ PŘÍZDÍVKA- VYBOURAT
DO HLoubKY 1,0M POD TERÉNŽELEZOBETONOVÁ NOSNÉ KONSTRUKCE
- VYBOURAT DO HLoubKY 1,0M POD TERÉNZBORCENÉ SCHODIŠTĚ- VYBOURAT
V CEKÉM ROZSAHU

BOURANÉ KONSTRUKCE



ZÁSYP HUTNĚNOU ZEMINOU PO VRSTVÁCH TL. 0,5M



OHUMUSOVÁNÍ A ZATRAVNĚNÍ V TL. 150MM




STÁVAJÍCÍ CIHELNÁ PŘÍZDÍVKA- PONECHANÁ

ŽELEZOBETONOVÁ NOSNÉ KONSTRUKCE
- PONECHANÁ

VÝM KOBERCEM V TL. 50MM

VÝM PODZEMNÍHO OBJEKTU
OHUMUSOVÁNÍ A ZATRAVNĚNÍ

CHODNÍK

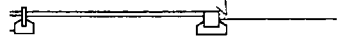PŘED ODSTRAŇOVÁNÍM STAVBY
PROVÉST NÁJEZD PŘED CHODNÍKEM
Z OCEL. TRUBEKULICE
PATRICE LUMUMBY

16.8. 2018

P.č. 119/2018

POZNÁMKA:
PŘED ZAČÁTKEM STAVBY VYTÝČIT INŽ. SÍŤ
A POKUD STAVBA JEŠTĚ NENÍ ODPOJENA
OD TĚCHTO SÍTÍ-ODPOJIT.

18/005

2

ZMĚNA	c				PROVEDL		DATUM		PODPIS	
	b									
	a									
ZODP.PROJEKT.		PROJEKTANT	VED.PROJEKT.	KONTROLOVAL			VS PROJEKT S.R.O.			
ING. SKUPNÍK		STAŇKOVÁ	ING. SKUPNÍK				NA OBVODU, 45 703 83 OSTRAVA			
							tel.: 59/677 1328, fax: 59/677 1399			
							mobil: 606/700 761			
INVESTOR: SMO, ÚMOb OSTRAVA-JIH, HORNÍ 791/3, 700 30 OSTRAVA-HRABŮVKA							FORMÁT	A4		
STAVBA:							DATUM	01/2018		
							STUPEŇ	DOS		
							ZAKÁZKA	18/005		
OBSAH: D. DOKUMENTACE OBJEKTŮ PŮDORYS A ŘEZY							MĚŘITKO 1: 100	ČÍSLO VÝKR. D2		


PO DOBU ODSTRAŇOVÁNÍ STAVBY
-PROVÉST NÁJEZD PŘED CHODNÍKEM
Z OCEL. TRUBEK

16.8. 2018

P.c. 119/2018

12.6.18

18/005

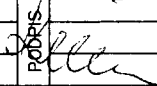ZMĚNA	c			PROVEDL		DATUM		PODPIS 	VS PROJEKT s.r.o. NA OBVODU,45 703 83 OSTRAVA tel.:59/677 1328,fax.: 59/677 1399 mobil 606/700 761	
	b									
	a									
ZODP.PROJEKT.		PROJEKTANT		VED.PROJEKT.		KONTROLOVAL				
ING. SKUPNÍK		STAŇKOVÁ		ING. SKUPNÍK						
										
INVESTOR: SMO, ÚMOB OSTRAVA-JIH, HORNÍ 791/3, 700 30 OSTRAVA-HRABŮVKA								FORMÁT	A4	
								DATUM	06/2018	
								STUPEŇ	DOS	
								ZAKÁZKA	18/005	
OBSAH: D. DOKUMENTACE OBJEKTŮ SITUACE STAVBY								MĚŘITKO 1: 100	ČÍSLO VÝKR. D3	