PŮDORYS 1.N.P.

M 1:100

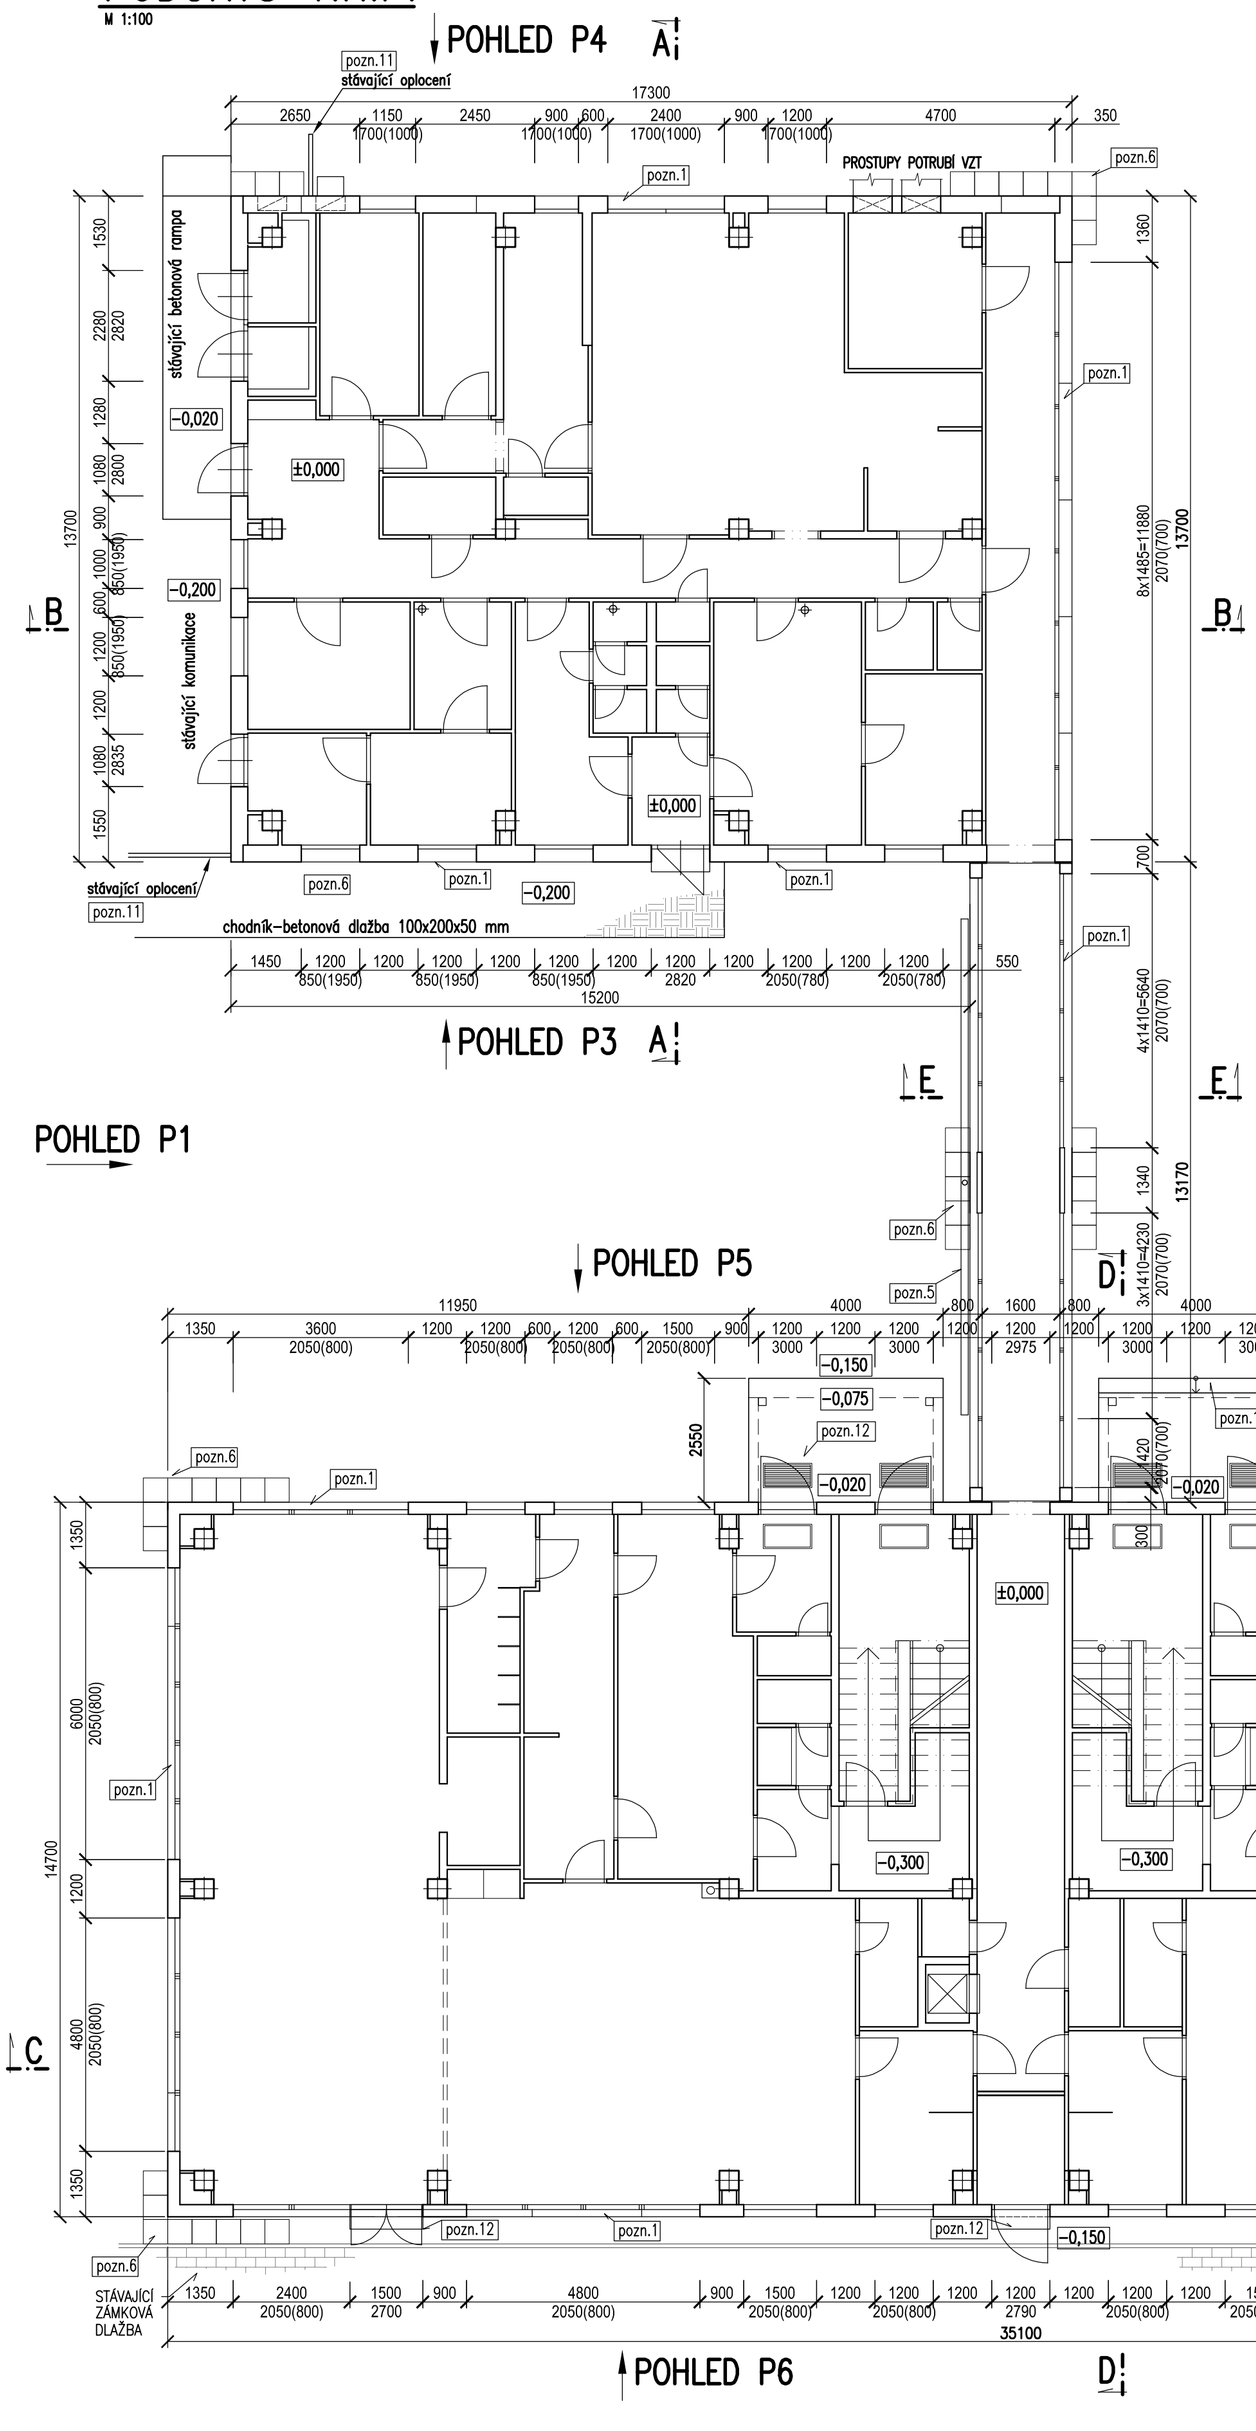

POZNÁMKY

pozn.1 – demontáž venkovních parapetů oken

pozn.2 – demontáž svislých svodů bleskosvodů včetně ochranných úhelníků
– demontáž rozvodů jímací soustavy na střeše

pozn.3 – demontáž oplechování atiky střechy

pozn.4 – vybourání obkladů soklu a stěn

pozn.5 – demontáž žlabů a svislých dešťových svodů
– demontáž žlabu u stříšek nad vstupy, vč. okapnic a lemování

pozn.6 – demontáž okapového chodníku, demontáž chodníku k hosp. budově

pozn.7 – demontáž střešních dešťových vpustí DN125 a chrličů

pozn.8 – demontáž zábradlí spojovacího krčku

pozn.9 – demontáž oplechování stříšky tlumících komor VZT

pozn.10 – demontáž stávajících vstup. dveří v 2.N.P. na střechu spoj. chodby

pozn.11 – úprava konců plotů v místě styku se zateplením odřezáním plot. dílce a základového beton. prahu v délce cca 160mm

pozn.12 – vybourání keramické dlažby podlah a obkladů schodišťových stupňů u všech venkovních vstupů do objektu MŠ

pozn.13 – demontáž zátěžových betonových dlaždic 500x500x50 mm, hydroizolační folie EPDM, včetně tepelné izolace PPS tl. 80 mm

ostatní demontáže
– demontáž informačních tabulí, zvonkového tabla
– odstranění nefunkčních elektro kabelů na fasádě
– demontáž zátěžových dlaždic 500x500x50 mm z plochy střechy (celkový počet dlaždic cca 1050 ks)

S1 SKLADBA STŘECHY
BOURANÉ VRSTVY
– EPDM FOLIE
– POLYSTYREN TL. 80mm
STÁV. VRSTVY
– HYDROIZOLACE –2xIPA, ASTPS, SA–IV
– POLSID 50mm LEPENÝ ASFALT. NÁTĚREM
– HERAKLIT 25mm S VĚTRACÍMI KANÁLKY
– NÁSYP–STRUSKOVÝ PÍSEK VE SPÁDU 50–250mm
– STROPNÍ KONSTRUKCE–TL. 250mm

S1a SKLADBA STŘECHY–KRČEK
BOURANÉ VRSTVY
– EPDM FOLIE
– POLYSTYREN TL. 80mm
STÁV. VRSTVY
– HYDROIZOLACE –2xIPA, ASTPS, SA–IV
– POLSID 50mm LEPENÝ ASFALT. NÁTĚREM
– HERAKLIT 25mm
– NÁSYP–STRUSKOVÝ PÍSEK VE SPÁDU 50–100mm
– STROPNÍ KONSTRUKCE–TL. 250mm

S2 SKLADBA OBVODOVÝCH STĚN
–BLOKOPANEL–STRUSKOBETON TL.250mm

S3 SKLADBA OBVODOVÝCH STĚN
–BLOKOPANEL–STRUSKOBETON TL. 350mm

S4 SKLADBA PŘÍSTŘEŠKU U VSTUPU
BOURANÉ VRSTVY
– HYDROIZOLACE Z ASFALTOVÉHO PÁSU
– SPÁDOVÁ VRSTVA
STÁV. VRSTVY
– ŽB DESKA TL. CCA 200 mm

LEGENDA MATERIÁLU

STÁVAJÍCÍ KONSTRUKCE

STÁVAJÍCÍ KONSTRUKCE–BOURÁNÍ

STÁVAJÍCÍ BETONOVÉ KONSTRUKCE

N

S

±0,000=240,60 m n. m. Bpv

Změna	Popis změny		Datum	Provedl	Ověřil	Schválil
Svazek dok.	D1.1, D1.2	Stupeň dokumentace	DPS		Celková hmotnost	
Vypracoval	Ing. JANEČKOVÁ	Podpisy	Investor	SMO MOb OSTRAVA–JIH		
Ověřil	Ing. NEYOVÁ		Objednatel	SMO MOb OSTRAVA–JIH		
Schválil	Ing. JANEČKOVÁ		Měřítko	1:100		
Datum	04/2019		Promítání			

Stavba/Část stavby: ZATEPLENÍ OBJEKTU MŠ I. HERRMANNA 23, OSTRAVA – HRABŮVKA

ivitas® Výkres je naším duševním a průmyslovým vlastnictvím

Název výkresu/Doplňující název: STÁVAJÍCÍ STAV, DEMONTÁŽE
PŮDORYS ±0,00 m

Číslo výkresu: 18143–DOF–006 | Revize: 0

Formát: A1/6A4 | List: 1 | Listů: 1