POHLED P5

M 1:100

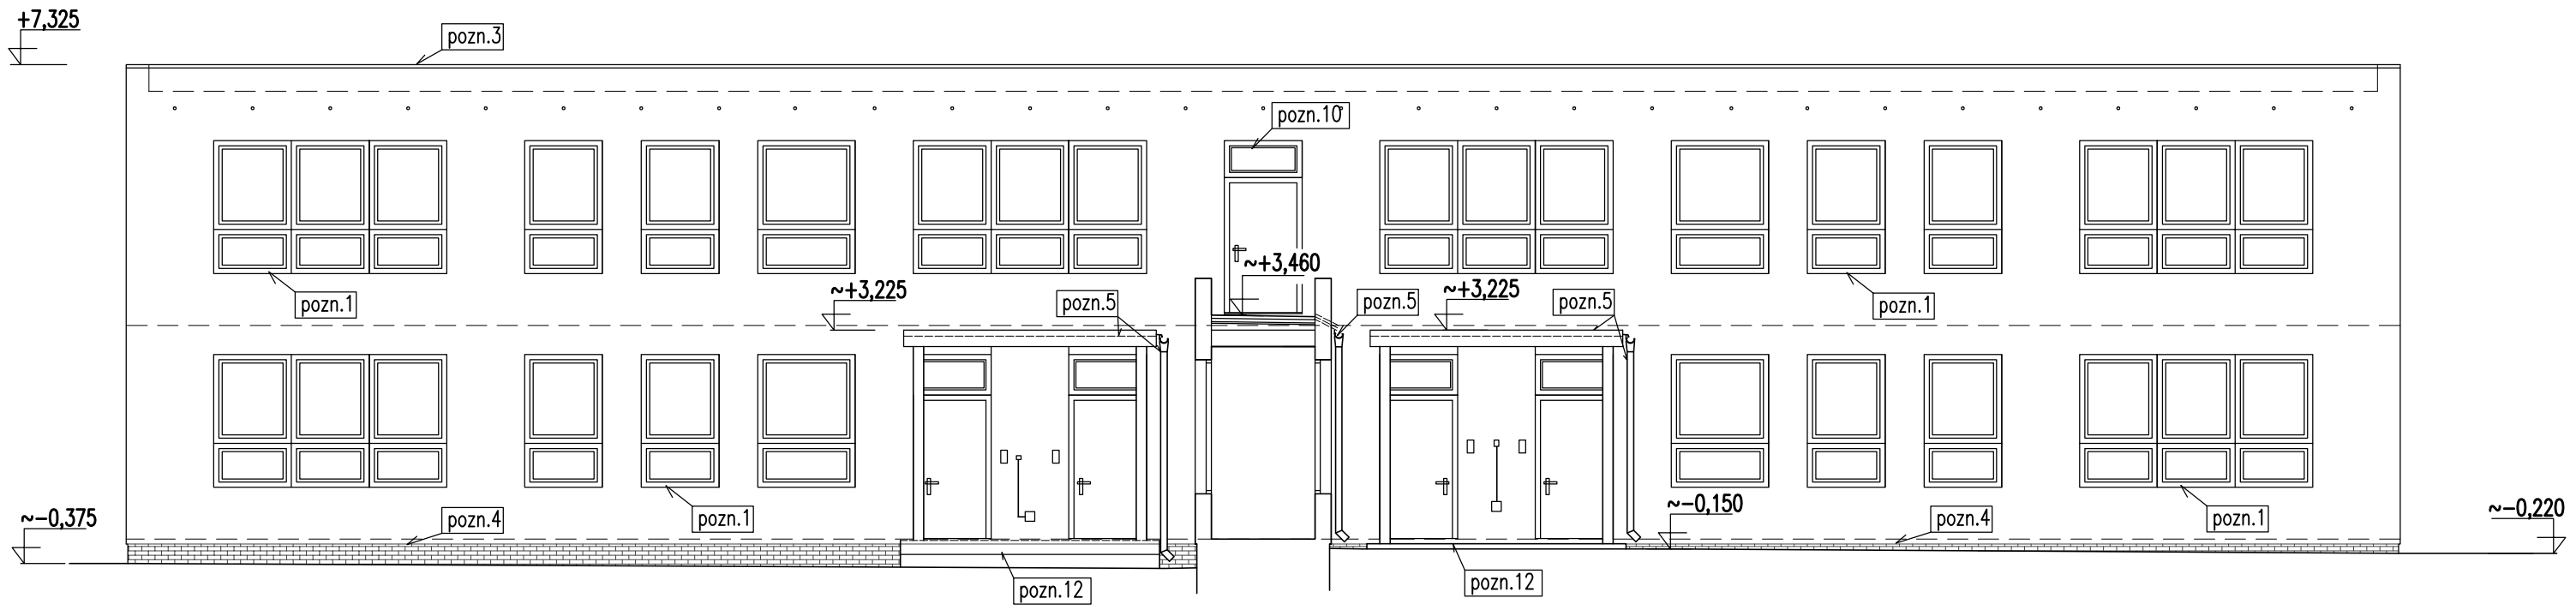

POHLED P6

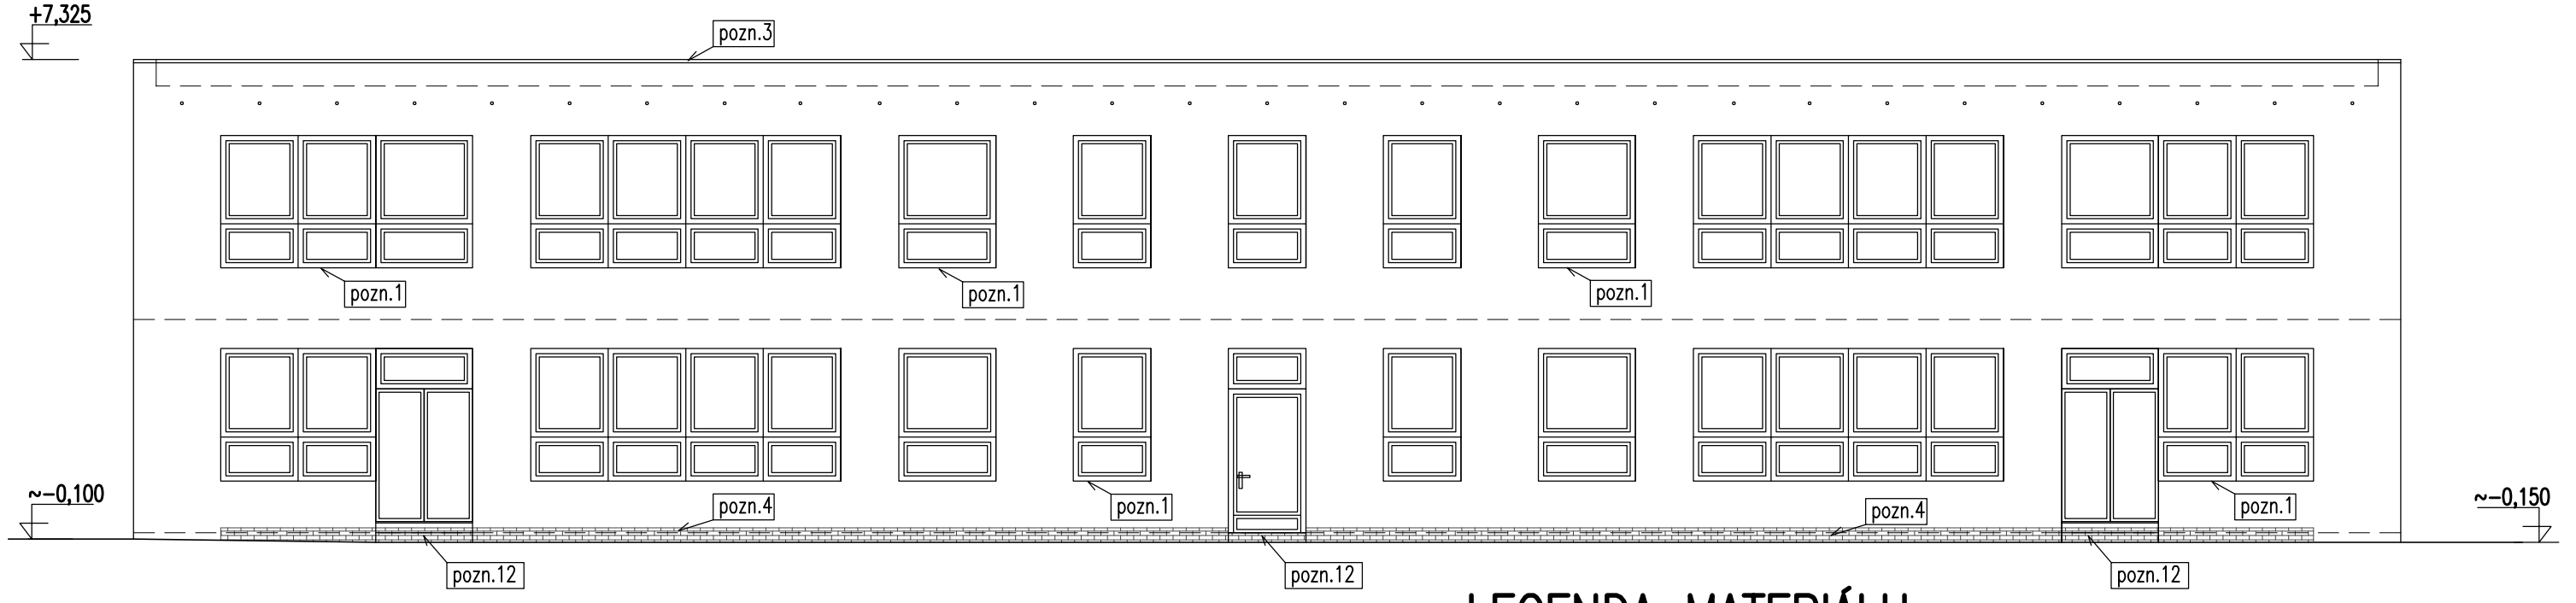

LEGENDA MATERIÁLU

- STÁVAJÍCÍ KONSTRUKCE–OMÍTKA
- STÁVAJÍCÍ KONSTRUKCE–BETON
- STÁVAJÍCÍ KABŘINCOVÝ OBKLAD SOKLU
- STÁVAJÍCÍ KONSTRUKCE–BOURÁNÍ

POZNÁMKY

pozn.1 – demontáž venkovních parapetů oken

pozn.2 – demontáž svislých svodů bleskosvodů včetně ochranných úhelníků
– demontáž rozvodů jímací soustavy na střeše

pozn.3 – demontáž oplechování atiky střechy

pozn.4 – vybourání obkladů soklu a stěn

pozn.5 – demontáž žlabů a svislých dešťových svodů
– demontáž žlabu u střížek nad vstupy, vč. okapnic a lemování

pozn.6 – demontáž okapového chodníku, demontáž chodníku k hosp. budově

pozn.7 – demontáž střešních dešťových vpustí DN125 a chrličů

pozn.8 – demontáž zábradlí spojovacího krčku

pozn.9 – demontáž oplechování stříšky tlumících komor VZT

pozn.10 – demontáž stávajících vstup. dveří v 2.N.P. na střechu spoj. chodby

pozn.11 – úprava konců plotů v místě styku se zateplením odřezáním plot. dílce a základového beton. prahu v délce cca 160mm

pozn.12 – vybourání keramické dlažby podlah a obkladů schodišťových stupňů u všech venkovních vstupů do objektu MŠ

pozn.13 – demontáž zátěžových betonových dlaždic 500x500x50 mm, hydroizolační folie EPDM, včetně tepelné izolace PPS tl. 80 mm

ostatní demontáže
– demontáž informačních tabulí, zvonkového tabla
– odstranění nefunkčních elektro kabelů na fasádě
– demontáž zátěžových dlaždic 500x500x50 mm z plochy střechy (celkový počet dlaždic cca 1050 ks)

N

S

±0,000=240,60 m n. m. Bpv

Změna	Popis změny		Datum	Provedl	Ověřil / Schválil
Svazek dok.	D1.1, D1.2	Stupeň dokumentace	DPS	Celková hmotnost	
Vypracoval	Ing. JANEČKOVÁ	Podpisy	Investor	SMO MOb OSTRAVA–JIH	
Ověřil	Ing. NEYOVÁ		Objednatel	SMO MOb OSTRAVA–JIH	
Schválil	Ing. JANEČKOVÁ		Měřítko	1:100	
Datum	04/2019		Promítání		
Stavba/Část stavby	ZATEPLENÍ OBJEKTU MŠ I. HERRMANNA 23, OSTRAVA – HRABŮVKA		ivitas® Výkres je naším duševním a průmyslovým vlastnictvím		
Název výkresu/Doplňující název	STÁVAJÍCÍ STAV, DEMONTÁŽE POHLEDY P5, P6		Číslo výkresu	18143–D0F–012	Revize 0
			Formát	A3/3A4	List 1 / Listů 1