




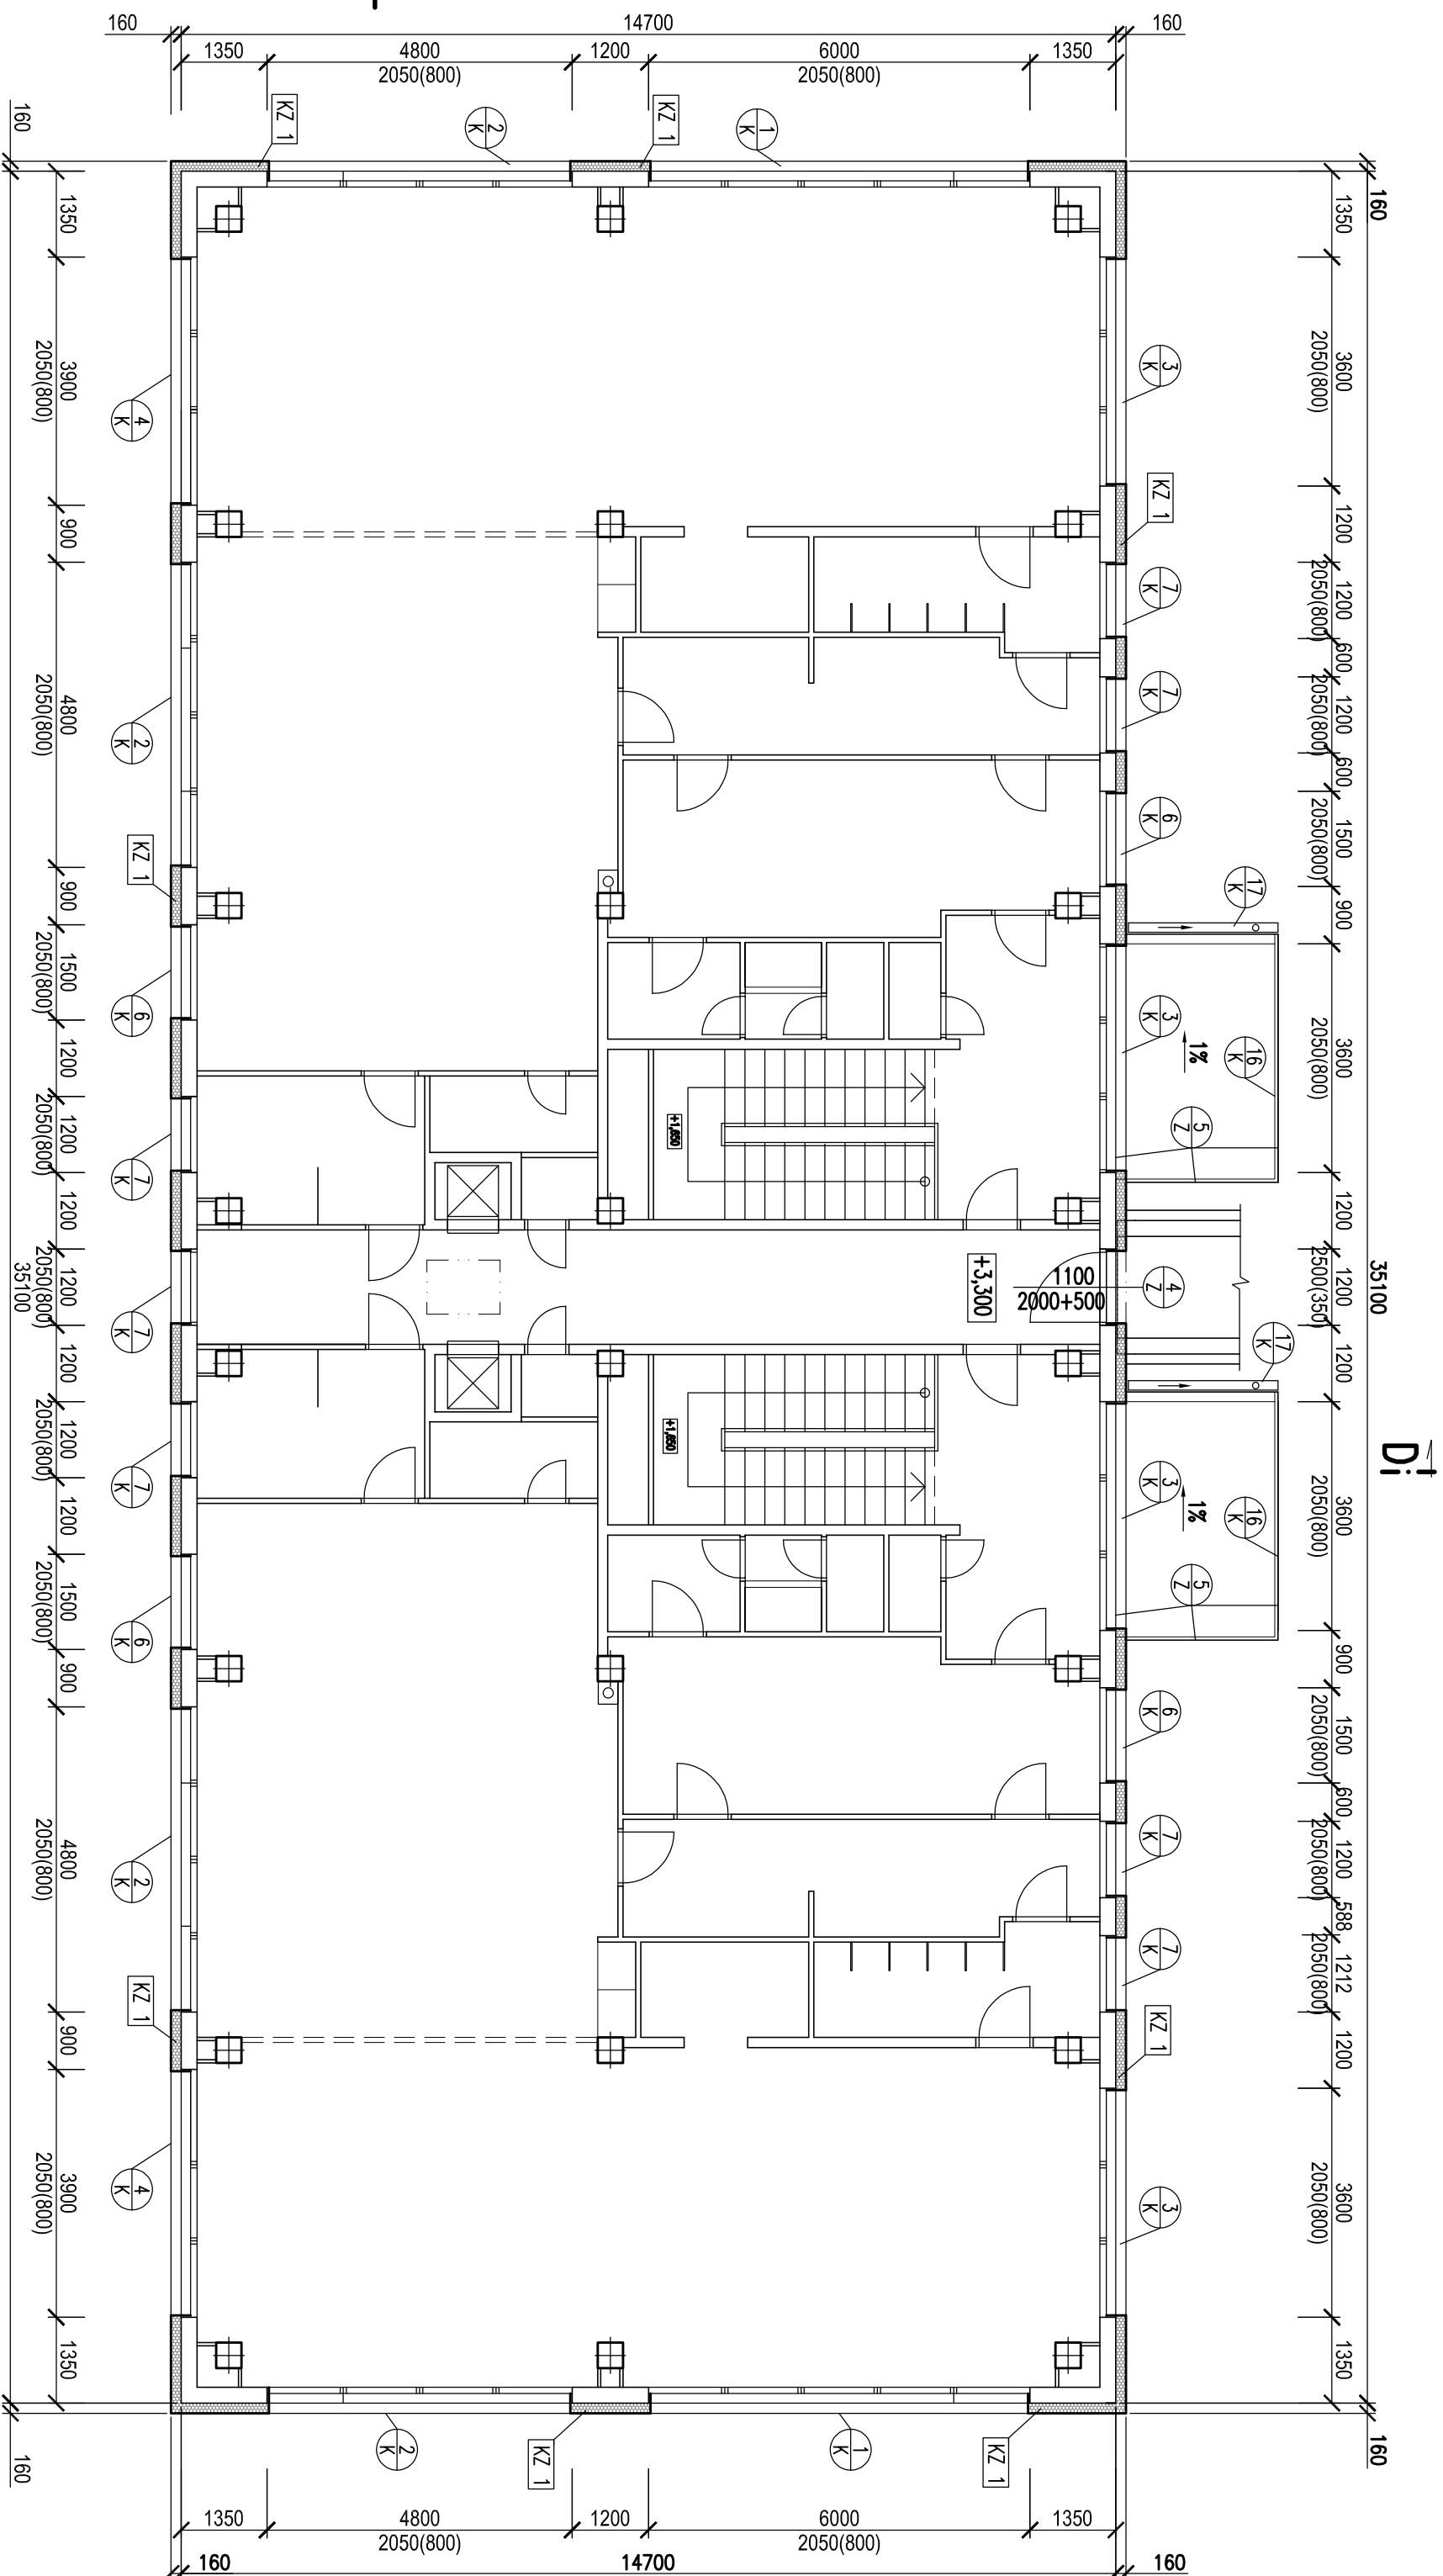

PUDORYS 2.N.P.

M 1:100



LEGENDA MATERIÁLU

- | | |
|---|---|
|  | STÁLALICI BETONOVÉ KONSTRUKCE |
|  | ZPĚTNÝ ZÁSYP VYTĚŽENOU ZEMLINOU, ZHUTNUTIN (ŠTERKODRŤ FRAKCE 0–32mm, ZHUTNUT) |
|  | NOVÉ KONTAKTNÍ ZATEPLENÍ-ETICS |
|  | STÁLALICI KONSTRUKCE |

SKŁADBY KONSTRUKCJI:

- | | |
|-------|---|
| KZ 1 | FASAD-čahni a štítové stěny
lepené izolace stěn tl.160mm, ostění a nadpraží okna a dveří tl.30mm
tábořní, polyisotrenové desky EPS 70 F
porcovaté úpravou-zdřevňené měřítkové silikonové postavitě omítka, zmo 2mm |
| KZ 1a | FASAD-900mm pás u zakládac lišty |

- KZ 2**
FASÁDA-sokl-do výšky 250-450mm nad terén

- tepelná izolace soklu 11,12U mm
- soklové polystyrenové desky EPS Perimeter
- povrchová úprava –disperzní omítková směs mozaiková – nad terémem

- KZ 3**
FASÁDA-tlumicí komora vzduchotechniky

- KZ 4**
ATika-vnitřní stěny

- tepelná izolace atiky tl.50mm, polystyrenové desky EPS 100 S

- 52** SKLADBA OBVODOVÝCH STĚN
- STĚNAJCI — — BLOKOPANEL-STŘUSKOBETON TL.250mm+VĚNKOVÍ 0M17A TL. 25mm
VRSTVY
MOVĚ — — VĚŠÍ ETOS — TL. 160mm
VRSTVY

- S3** SKLADBA OBVODOVÝCH STĚN

- SK** SKLADBA PRÍSTREŠŤU V USTUPU
- ASF. MODIFIKOVANÝ PÁŠ S NOSNOU VLOŽKOU A POSTŘEŤ, TL 4,5 mm
 - NOŤE
 - SAMOLEPIČÍ PÁŠ S SRS MODIFIKOVANÉHO ASFTLU, TL 3mm
 - LEŽENÝ BETÓN VŠ SPRÁVU TL 30-70mm
 - ODSTĚNÝ PORUCH PO ODSTRANĚNÍ HYDROIZOLACE Z ASFTLU. PÁŠU
 - STAV. KRSTVY
 - ZB DESKA TL. CCA 200 mm

- S5**
ZATEPLENÍ 1, P P
- STRÁJALCÍ — STĚNY SUTERÉNU
VRSKY
- NOŘE —
VRSKY
- ASPHALTOVÁ PENETRANČNÍ EMULZE
 - EPS PERIMETR — TL 120mm
 - PAS Z SBS MODIFIKOVANÉHO ASPHALTU—nosná vrstva z polyester. rohože
 - MOPOVA FOLIE V PROSTORU POD TĚRĚNÍM

- STAVAJÍCÍ VRSVY — BLOKOPANEL—STRUKOBETON TL. 100mm
- NOVÉ VRSVY — VZDÍKA Z PŘOBEHDONOVÉ TVÁŘNIC TL. 150mm
- NA MALTU MWC, VŠSKY 2100mm
- VĚŠŠÍ ETICS — TL. 160mm

- VNĚJŠÍ ETICS - SKLADBA**
- ZÁŘEČNÁ PROBĚREVNÁ SILIKONOVÁ OMÍTKA, ZRNO 2mm
 - ZÁKLADNÍ VRSTVA-LEPICI A ARMOVACÍ STĚRKOVÁ HMOTA TL.min 3mm
 - + SKLADNĚNÁ TĚKOVINÁ min 160g/m²
 - FASÁDNÍ EPS 70 F TL:160mm + KOTVENÍ HMOŽDINKY ZAPRÁVĚNÉ S VÝKONEM
 - PENETRACE + LEPIČI TĚL 5kg/m²

$\pm 0,000 = 240,60 \text{ m n. m. Bpw}$

[illegible]

OSTRAV

NOVÝ STAV

PUDORYS $\pm 3,30$ m

Číslo výkresu

18143-DOF-014

Revize



vikres je naším duševním a průmyslovým vlastnictvím

18143-DOE-014