POHLED P5

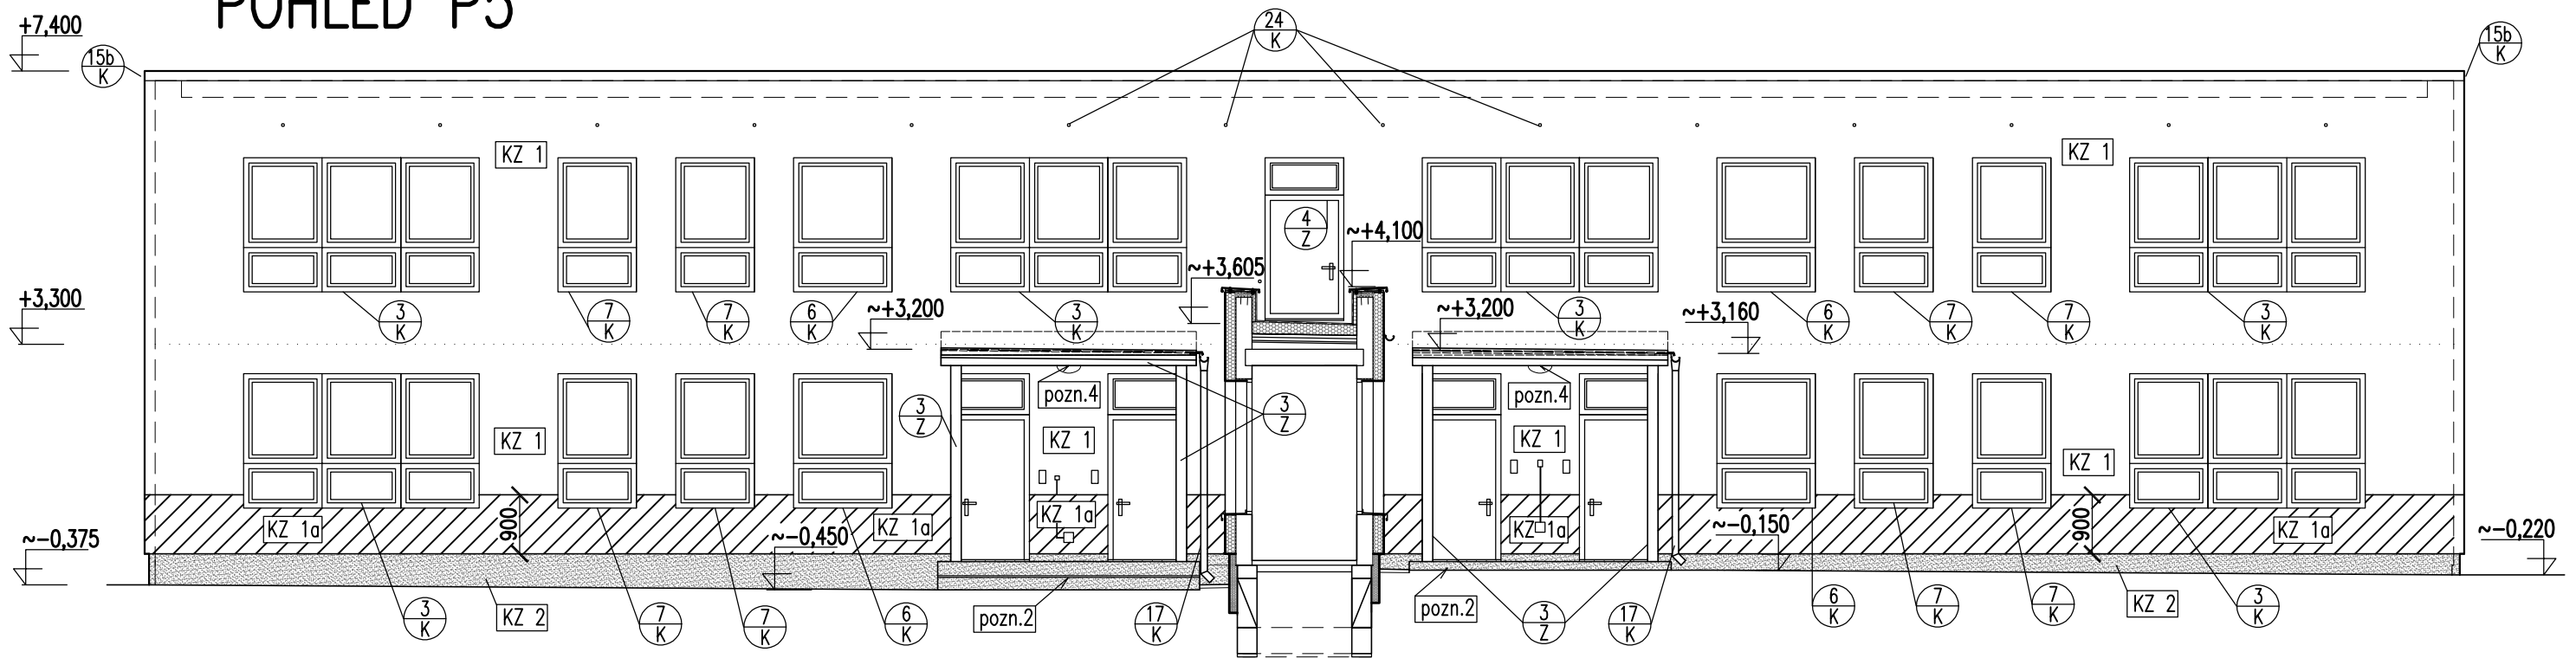

POHLED P6

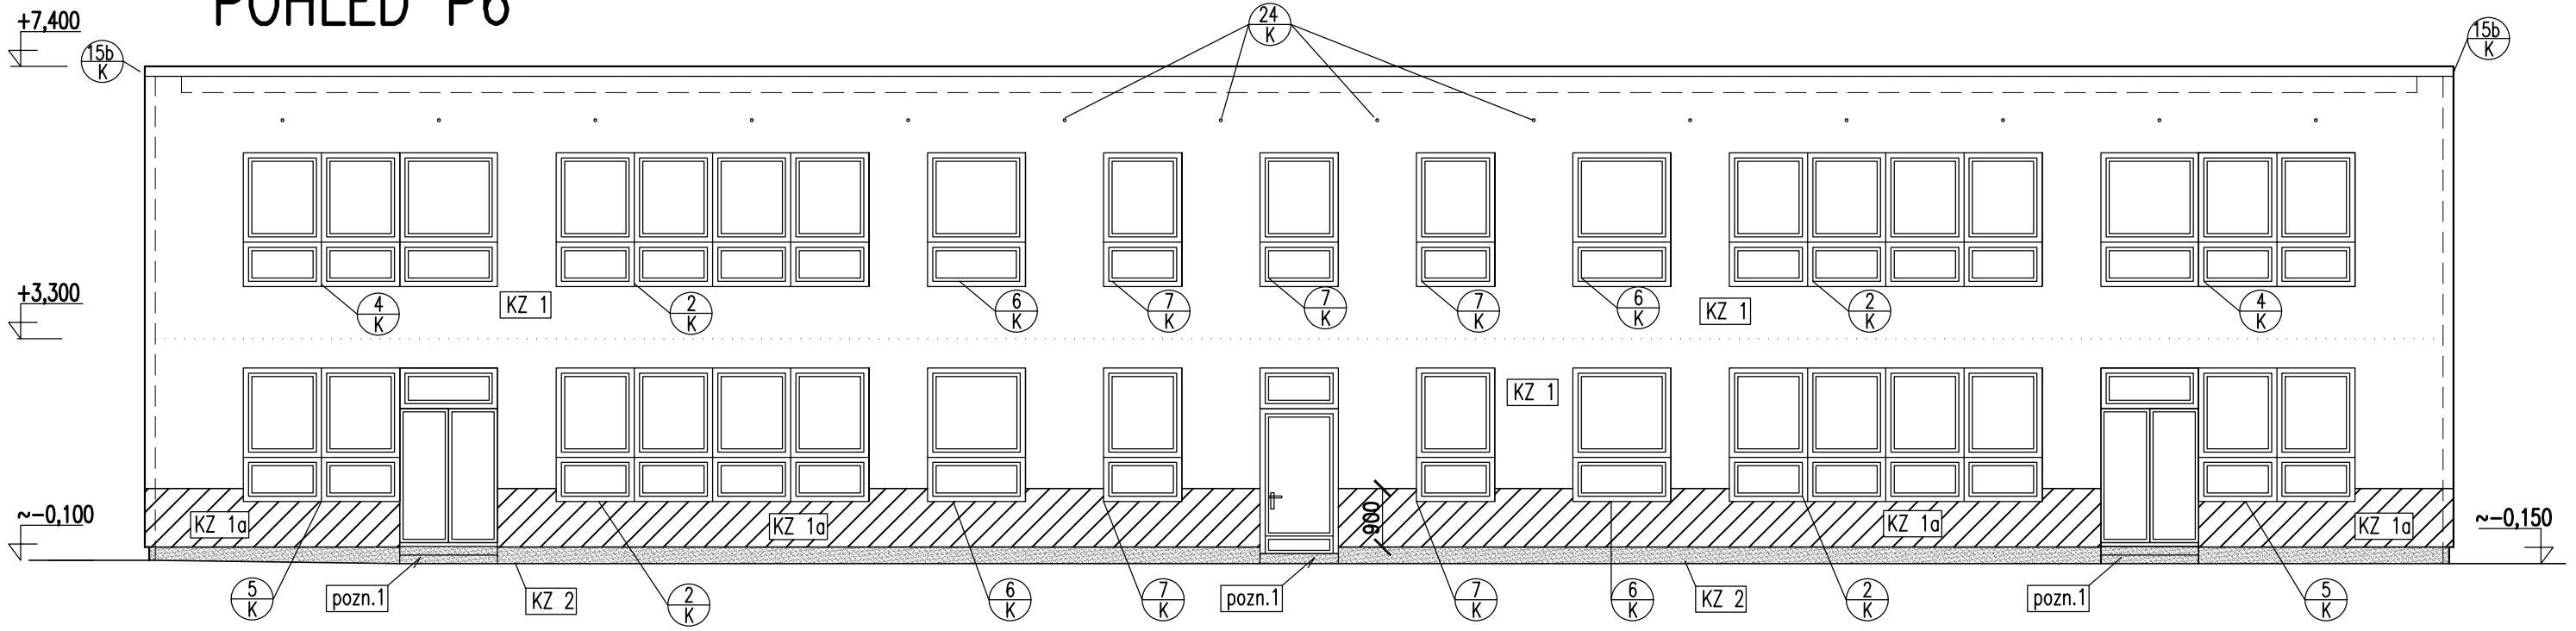

POZNÁMKY:

pozn.1 – úprava povrchu sch. stupňů u venkovní terasy a vstupů do hospod. budovy
očistit od odpadávajících a nesoudržných částí,
doplnit a srovnat do roviny univerzální vyrovnávací maltou
– nová povrchová úprava–disperzní omítková směs mozaiková

pozn.2 – úprava povrchzu venkovních podest hlavních vstupů do MŠ
očistit od odpadajících a nesoudržných částí, doplnit
a srovnat do roviny univerzální vyrovnávací maltou
– nová povrchová úprava–kamenný koberec–litý povrch tl.10mm, kamínky 2–5mm

pozn.3 – úprava okapového chodníku u venkovní terasy,
– zateplení soklu provést do přístupné hloubky – cca 350mm
– zásyp štěrkodrtí frakce 0–32mm, zhutnit
– okapový chodník z betonové dlažby 400x400x50mm,
(rozměry prověřit na stavbě), provést do pískového lože,

pozn.4 – výměna stávajících venkovních stropních svítidel za nové
stropní kruhové svítidlo (např. Eglo 94872) – 2ks

pozn.5 – okap. chodník – betonová dlažba 500/500/50mm do pískového lože tl.50mm
– chodník k hosp. budově – betonová dlažba 100/200/50mm do písk. lože tl.50mm
– zásyp vyteženou zeminou v tl. cca 600mm, zhutnit
(varianta–zásyp štěrkodrtí frakce 0–32mm, zhutnit)

pozn.6 – vyzdění prahu pod dveřmi do výšky cca 350mm nad úrovněň podlahy
(min.180mm nad stávající úroveň střechy spojovací chodby)

KZ 1 FASÁDA-čelní a štítové stěny
–tepelná izolace stěn tl.160mm, ostění a nadpraží oken a dveří tl.30mm
fasádní polystyrenové desky EPS 70 F
–povrchová úprava–zatřená minerálně silikonová pastovitá omítka, zrno 2mm

KZ 1a FASÁDA-900mm pás u zakládací lišty
–tepelná izolace stěn tl.160mm, ostění a nadpraží oken a dveří tl.30mm
pás výšky 900mm od zakládací lišty, desky s minerálním vláknem,
–povrchová úprava–zatřená minerálně silikonová pastovitá omítka, zrno 2mm

KZ 2 FASÁDA-sokl-do výšky 250-450mm nad terén
–tepelná izolace soklu tl.120 mm
soklové polystyrenové desky EPS Perimetr
–povrchová úprava–disperzní omítková směs mozaiková – nad terénem

KZ 3 FASÁDA-tlumící komora vzduchotechniky
–tepelná izolace stěn tl.80mm, ostění a nadpraží oken a dveří tl.30mm
fasádní polystyrenové desky EPS 70 F
–povrchová úprava–zatřená minerálně silikonová pastovitá omítka, zrno 2mm

KZ 4 ATIKA-vnitřní stěny
–tepelná izolace atiky tl.50mm, polystyrenové desky EPS 100 S

LEGENDA MATERIÁLU

NOVÉ KONTAKTNÍ ZATEPLENÍ–EPS–ETICS
SILIKONOVÁ PASTOVITÁ OMÍTKA

NOVÉ KONTAKTNÍ ZATEPLENÍ–MINERÁL–ETICS
SILIKONOVÁ PASTOVITÁ OMÍTKA

DISPERZNÍ OMÍTKOVÁ SMĚS MOZAIKOVÁ

N
S

±0,000=240,60 m n. m. Bpv

Změna	Popis změny	Datum	Provedl	Ověřil	Schválil

Svazek dok.	D1.1, D1.2	Stupeň dokumentace	DPS	Celková hmotnost	
Vypracoval	Ing. JANEČKOVÁ	Podpisy		Investor	SMO MOb OSTRAVA–JIH
Ověřil	Ing. NEYOVÁ			Objednatel	SMO MOb OSTRAVA–JIH
Schválil	Ing. JANEČKOVÁ			Měřítko	1:100
Datum	04/2019			Promítání	

Stavba/Část stavby
ZATEPLENÍ OBJEKTU MŠ I. HERRMANNA 23,
OSTRAVA – HRABŮVKA

ivitas®
Výkres je naším duševním a průmyslovým vlastnictvím

Název výkresu/Doplňující název
NOVÝ STAV
POHLEDY P5, P6

Číslo výkresu
18143–D0F–019

Revize 0

Formát	A2/4A4	List	1	Listů	1