ŘEZ C–C

M 1:100

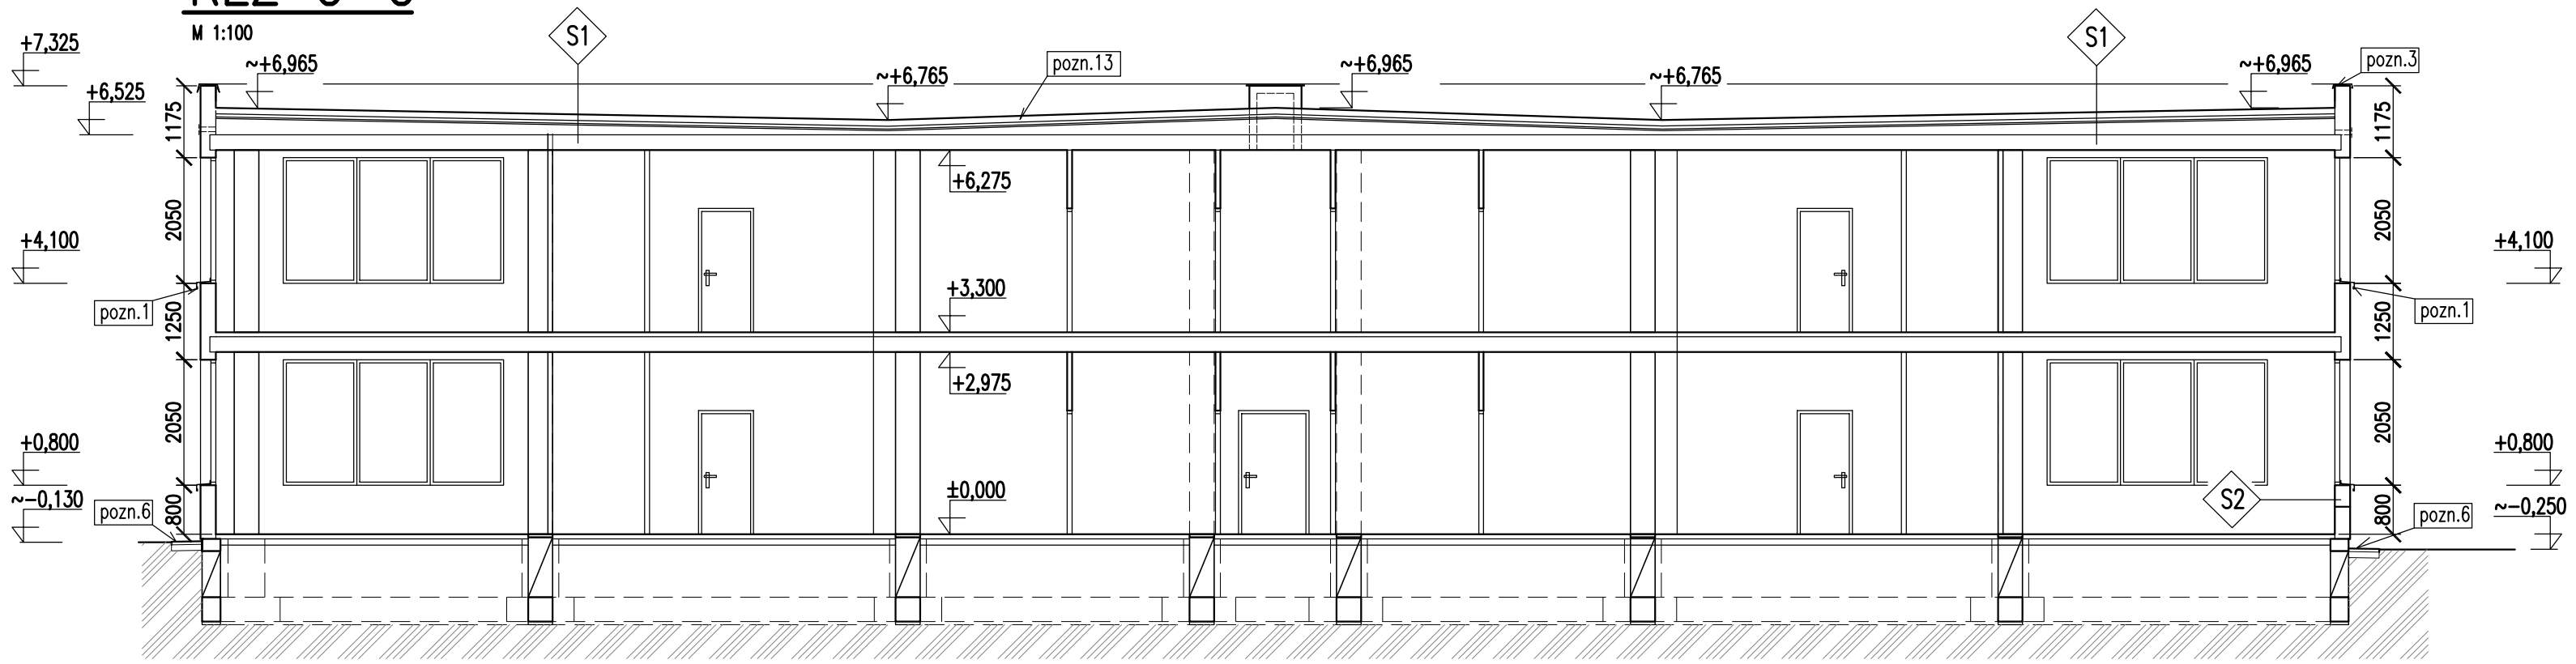

ŘEZ D–D

M 1:100

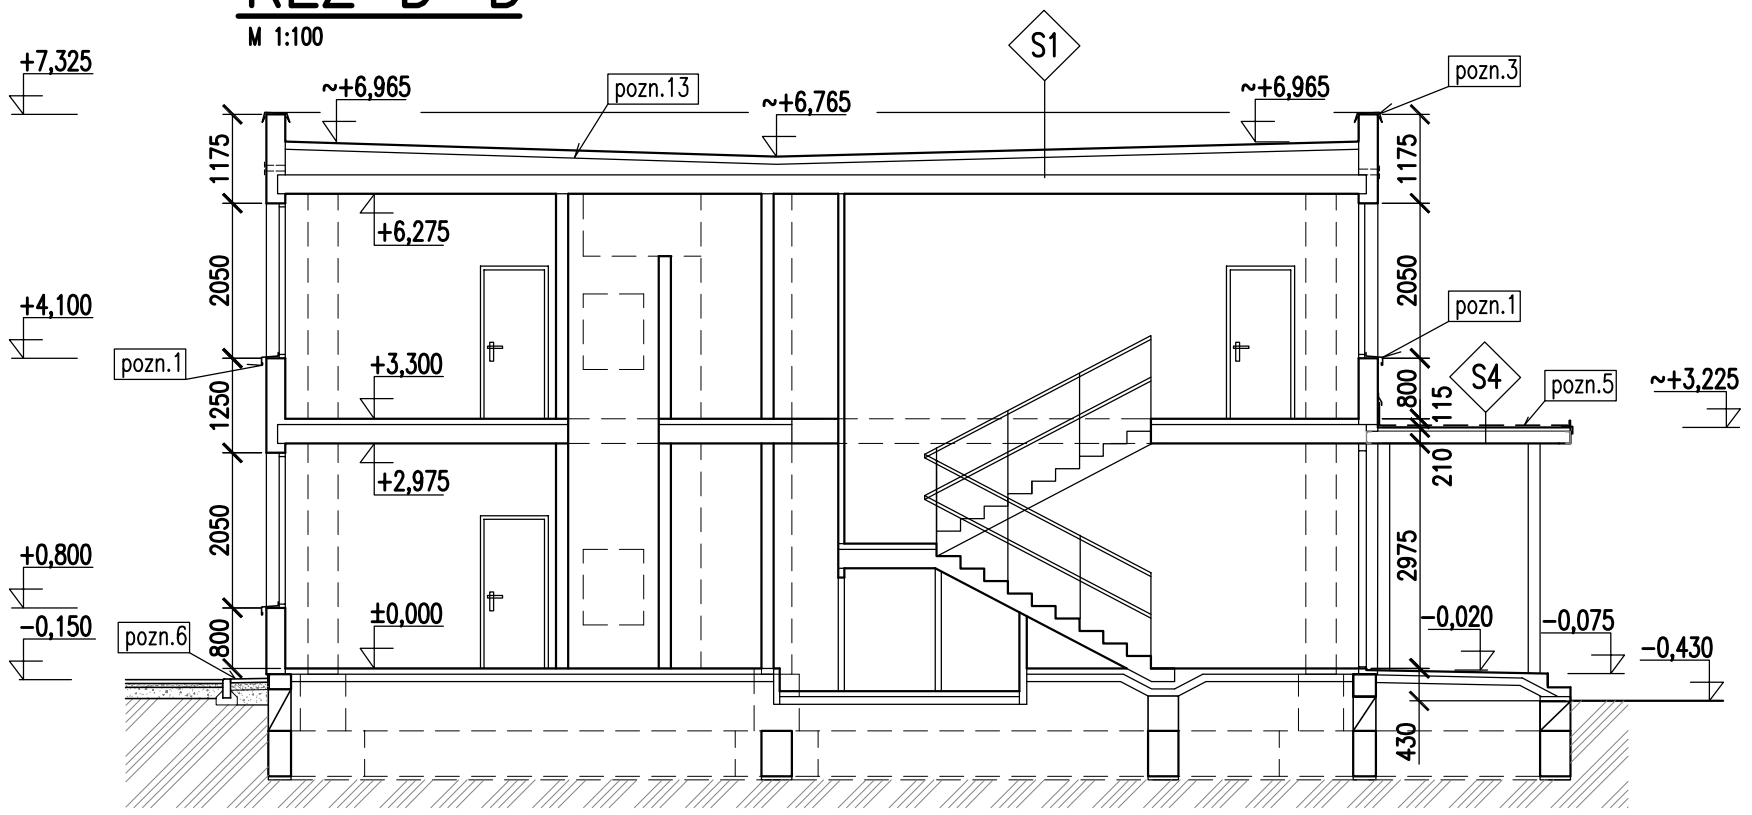

ŘEZ E–E

M 1:50

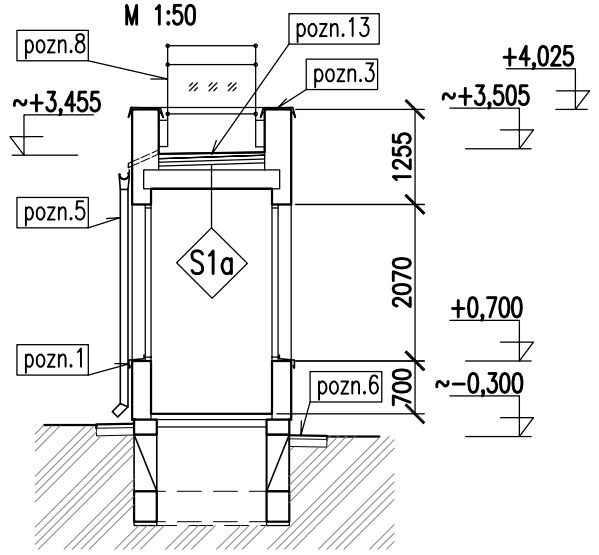

POZNÁMKY

pozn.1 – demontáž venkovních parapetů oken

pozn.2 – demontáž svislých svodů bleskosvodů včetně ochranných úhelníků
– demontáž rozvodů jímací soustavy na střeše

pozn.3 – demontáž oplechování atiky střechy

pozn.4 – vybourání obkladů soklu a stěn

pozn.5 – demontáž žlabů a svislých dešťových svodů
– demontáž žlabu u stříšek nad vstupy, vč. okapnic a lemování

pozn.6 – demontáž okapového chodníku, demontáž chodníku k hosp. budově

pozn.7 – demontáž střešních dešťových vpustí DN125 a chrličů

pozn.8 – demontáž zábradlí spojovacího krčku

pozn.9 – demontáž oplechování stříšky tlumících komor VZT

pozn.10 – demontáž stávajících vstup. dveří v 2.N.P. na střechu spoj. chodby

pozn.11 – úprava konců plotů v místě styku se zateplením
odřezáním plot. dílce a základového beton. prahu v délce cca 160mm

pozn.12 – vybourání keramické dlažby podlah a obkladů schodišťových stupňů
u všech venkovních vstupů do objektu MŠ

pozn.13 – demontáž zátěžových betonových dlaždic 500x500x50 mm,
hydroizolační folie EPDM, včetně tepelné izolace PPS tl. 80 mm

ostatní demontáže
– demontáž informačních tabulí, zvonkového tabla
– odstranění nefunkčních elektro kabelů na fasádě
– demontáž zátěžových dlaždic 500x500x50 mm z plochy střechy
(celkový počet dlaždic cca 1050 ks)

S1 SKLADBA STŘECHY
BOURANÉ VRSTVY
– EPDM FOLIE
– POLYSTYREN TL. 80mm
STÁV. VRSTVY
– HYDROIZOLACE –2xIPA, ASTPS, SA–IV
– POLSID 50mm LEPENÝ ASFALT. NÁTĚREM
– HERAKLIT 25mm S VĚTRACÍMI KANÁLKY
– NÁSYP–STRUSKOVÝ PÍSEK VE SPÁDU 50–250mm
– STROPNÍ KONSTRUKCE–TL. 250mm

S2 SKLADBA OBVODOVÝCH STĚN
–BLOKOPANEL–STRUSKOBETON TL.250mm

S3 SKLADBA OBVODOVÝCH STĚN
–BLOKOPANEL–STRUSKOBETON TL. 350mm

S4 SKLADBA PŘÍSTŘEŠKU U VSTUPU
BOURANÉ VRSTVY
– HYDROIZOLACE Z ASFALTOVÉHO PÁSU
– SPÁDOVÁ VRSTVA
STÁV. VRSTVY
– ŽB DESKA TL. CCA 200 mm

S1a SKLADBA STŘECHY–KRČEK
BOURANÉ VRSTVY
– EPDM FOLIE
– POLYSTYREN TL. 80mm
STÁV. VRSTVY
– HYDROIZOLACE –2xIPA, ASTPS, SA–IV
– POLSID 50mm LEPENÝ ASFALT. NÁTĚREM
– HERAKLIT 25mm
– NÁSYP–STRUSKOVÝ PÍSEK VE SPÁDU 50–100mm
– STROPNÍ KONSTRUKCE–TL. 250mm

LEGENDA MATERIÁLU

STÁVAJÍCÍ KONSTRUKCE

STÁVAJÍCÍ KONSTRUKCE–BOURÁNÍ

STÁVAJÍCÍ BETONOVÉ KONSTRUKCE

N

S

±0,000=240,60 m n. m. Bpv

Změna	Popis změny	Datum	Provedl	Ověřil	Schválil

Svazek dok.	D1.1, D1.2	Stupeň dokumentace	DPS	Celková hmotnost	
Vypracoval	Ing. JANEČKOVÁ	Podpisy			
Ověřil	Ing. NEYOVÁ				
Schválil	Ing. JANEČKOVÁ				
Datum	04/2019				

Stavba/Část stavby
ZATEPLENÍ OBJEKTU MŠ I. HERRMANNA 23, OSTRAVA – HRABŮVKA

Investor	SMO MOb OSTRAVA–JIH
Objednatel	SMO MOb OSTRAVA–JIH
Měřítko	1:100
Promítání	

ivitas® Výkres je naším duševním a průmyslovým vlastnictvím

Název výkresu/Doplňující název
STÁVAJÍCÍ STAV, DEMONTÁŽE
ŘEZY C, D, E, F

Číslo výkresu: 18143–D0F–010 | Revize: 0

Formát	A3/4A4	List	1	Listů	1