por. Bc. Martin Šimek

Digitally signed by por. Bc. Martin Šimek
DN: C=CZ, O=Policejní prezidium ČR, OU=Generální ředitelství služby kriminální policie, OU=Odbor kriminalistické techniky a expertiz, OU=Oddělení kriminalistické fotografie a videa, CN=por. Bc. Martin Šimek, E=simek@mvcr.cz
Reason: I am the author of this document
Location: Praha
Date: 2017.01.11 08:22:31 +01'00'

VZOROVÝ PŘÍČNÝ PARKOVIŠTĚM U POLIKLINIKY "1"
M 1:50

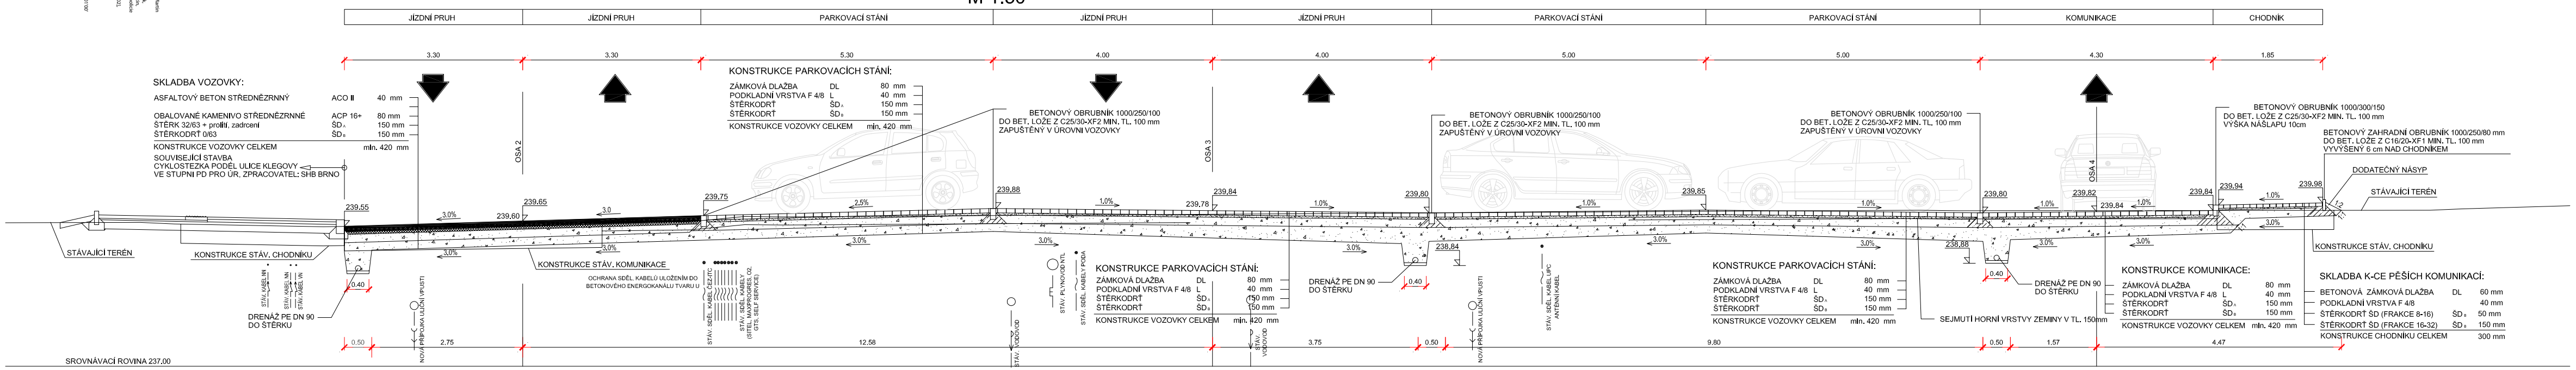

- pozemky č. 2634/29 a 2635/74 nebudou dotčeny

STUDIO-D Opava s.r.o.		Stavebník	M.O. Ostrava-Jih
Kmovská 75e, 746 01 Opava		Místo stavby	k.ú.Hrabůvka
IČ 268 33 115		Datum	listopad 2016
Zodpovědný projektant Ing.arch. Lubomír Dehner		Zakázka č.	1353-2016
Zodpovědný projektant Ing. Stanislav Juchelka		Formát	3xA4
Vypracoval Ing. Lukáš Valeček		Stupeň	DSP
Náměstí Ostrava-Jih, veřejný prostor Ostrava-Hrabůvka,			
SO-101 Komunikace a zpevněné plochy		Měřítko	Výkres
VZOROVÝ ŘEZ		**1:75**	**C 101.3**

STUDIO