


SLEZSKÁ 16

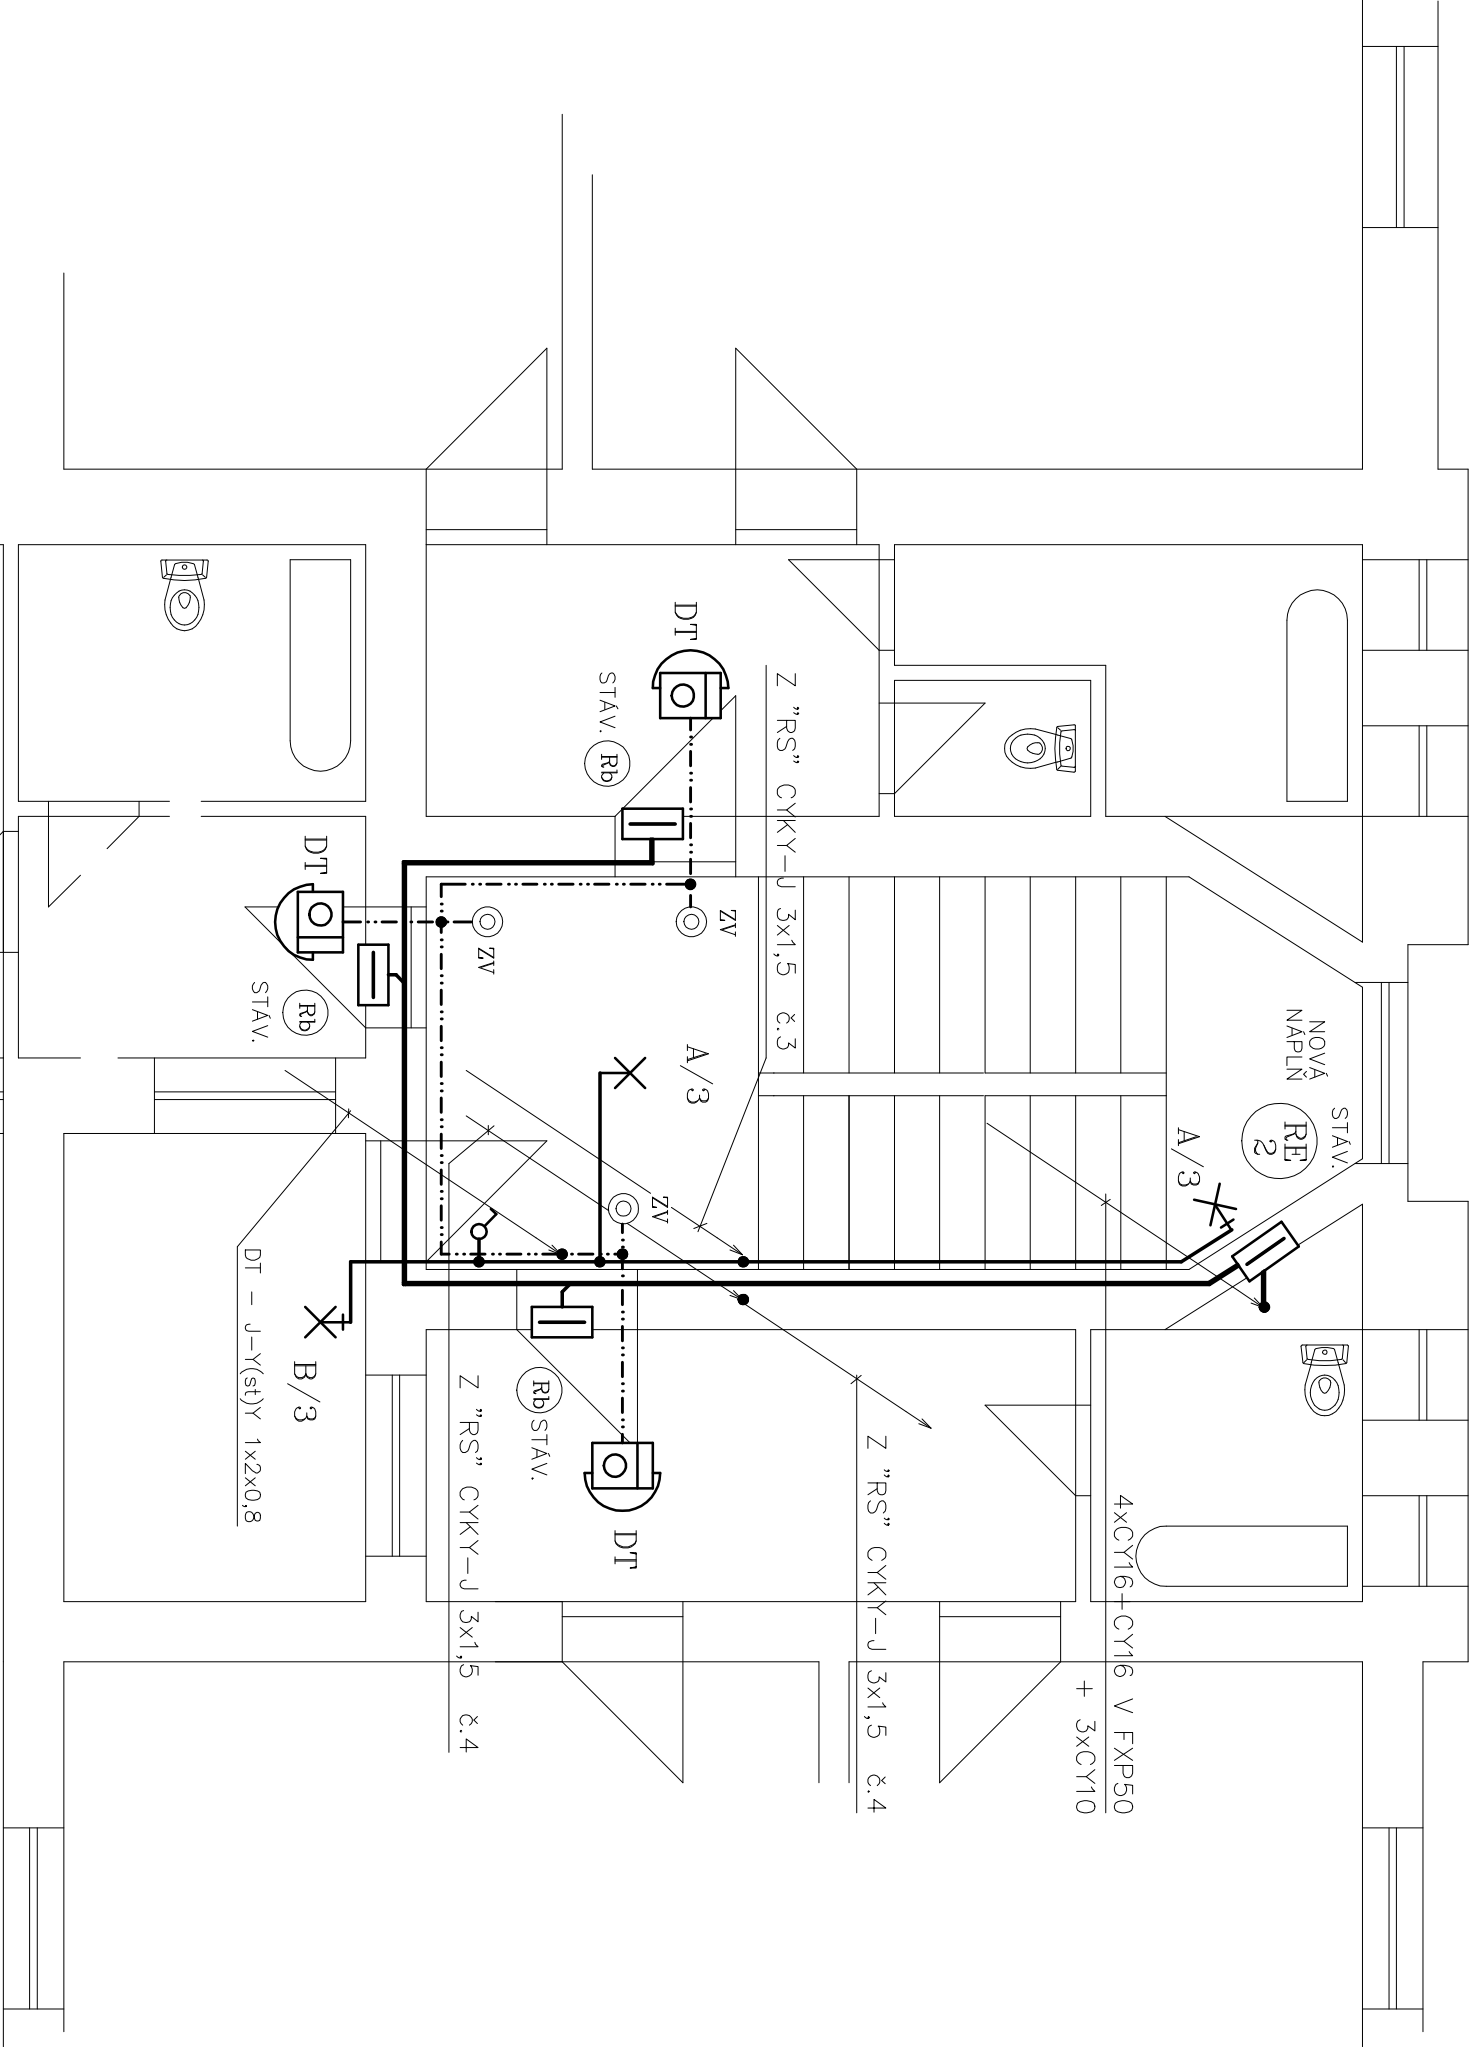

POZNÁMKA
Z "RS" CYKY-J 3x1,5 č.4
EL.INSTALACE JE NAVRŽENA VODIČI CYKLO, CYKY
V OMITCE

- A ✕ SVÍTIDLO LED S ČIDLEM POHYBU – 18W IP41
- B ✕ SVÍTIDLO ŽÁROVKOVÉ – 60W IP20
- C ✕ SVÍTIDLO ŽÁROVKOVÉ – 60W IP54
- D ✕ SVÍTIDLO ŽÁROVK S ČIDLEM – 100W IP44

VYPRACOVAL	ODP.PROJ.PROFESE	KONTROLOVAL	ODP.PROJ.STAVBY
JIRÍ GREN DYSA		JIRÍ GREN DYSA	
JIRÍ GREN DYSA			
ELEKTROPROJEKCE			
OKRES: OSTRAVA		OBE C: OSTRAVA HRA BŮVKA	
INVESTOR: JMOb OSTRAVA – JIH, HORNÍ 3		STAVBA: SLEZSKÁ 16, 700 30 OSTRAVA-ZÁBŮV	
STAVBA		FORMÁT	2A4
HRA BŮVKA, SLEZSKÁ 16 – OPRAVA ELEKTROINSTALACE		DATA M	BŘEZEN 2019
A SPOLEČNÝCH PROSTOR BYTOVÉHO DOMŮ		STUPEŇ	
		MĚŘITKO	
		ZAK.ČÍSLO	
		ARCH. ČÍSLO	
ELEKTROINSTALACE 2.NP		C.VYKRESU	D1.4-4