


RS

ROZVODNICE STÁVAJÍCÍ – NOVÁ NÁPLŇ  
PLASTOVÁ ROZVODNICE ZAPUŠTĚNA  
Z 350 x 600 x 200mm  
IP40/20

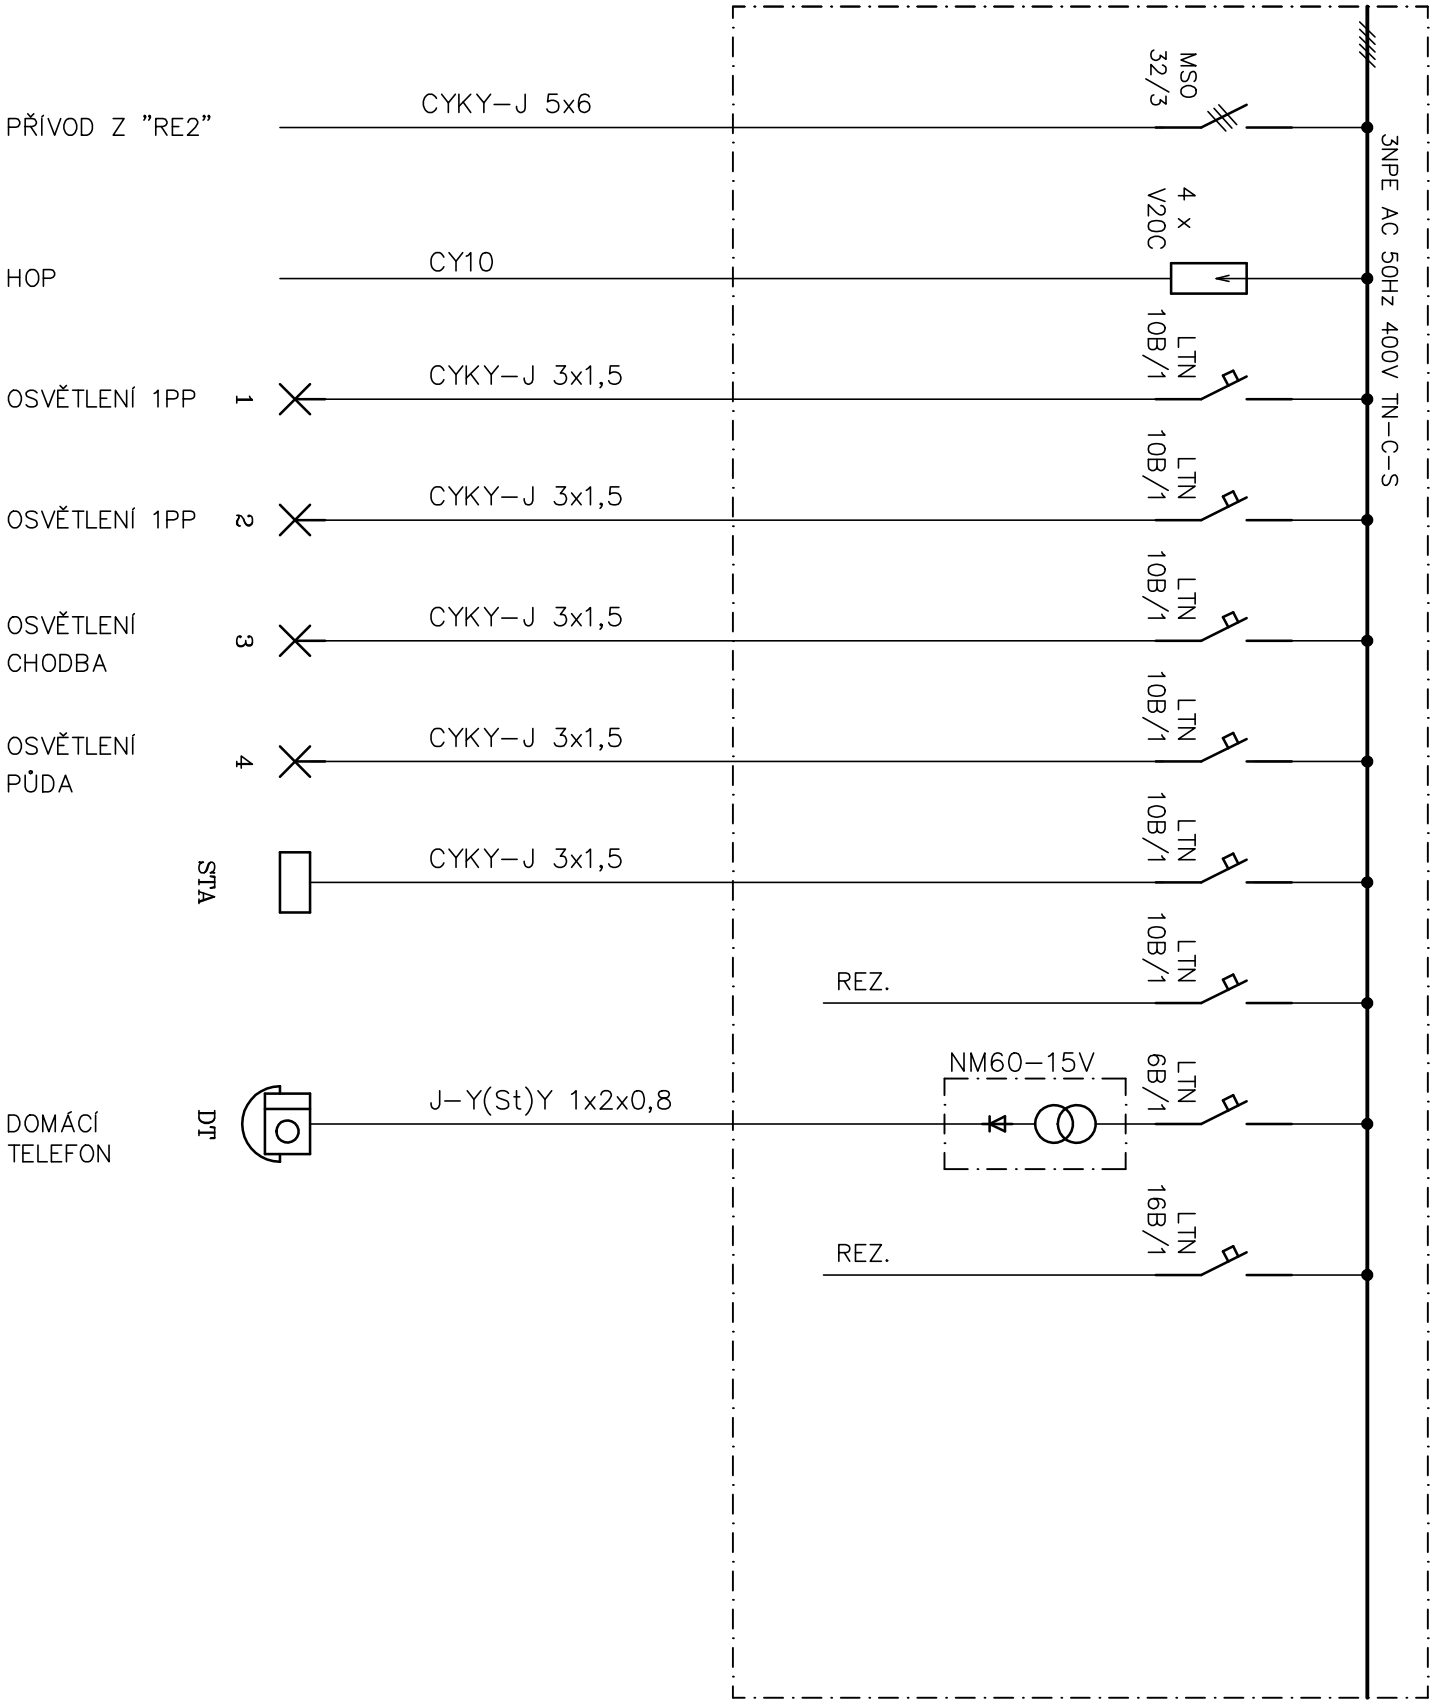

VYPRACOVAL		ODP.PROUJ.PROFESE	KONTROLOVAL	ODP.PROUJ.STAVBY
JIŘÍ GŘENDYSA			JIŘÍ GŘENDYSA	
OKRES: OSTRAVA				
INVESTOR: ÚMOb OSTRAVA – JIH, HORNÍ 3				
OBEČ: OSTRAVA HRABŮVKA				
STAVBA				
HRABŮVKA, JUBILEJNÍ 21 – OPRAVA ELEKTROINSTALACE				
A SPOLEČNÝCH PROSTOR BYTOVÉHO DOMU				
ROZVODNICE "RS"			FORMÁT	2A4
			DATUM	DUBEN 2019
			STUPEŇ	
			MĚŘÍTKO	
			ZAK.ČÍSLO	
			ARCH. ČÍSLO	
			CYKRESU	D1.4-7