


VELFÍKOVA 5

RS

ROZVODNICE STAVAJÍCÍ – NOVÁ NAPLŇ  
OCELOPLECHOVÁ ROZVODNICE ZAPUŠTĚNA  
Z 600 x 600 x 200mm  
IP40/20

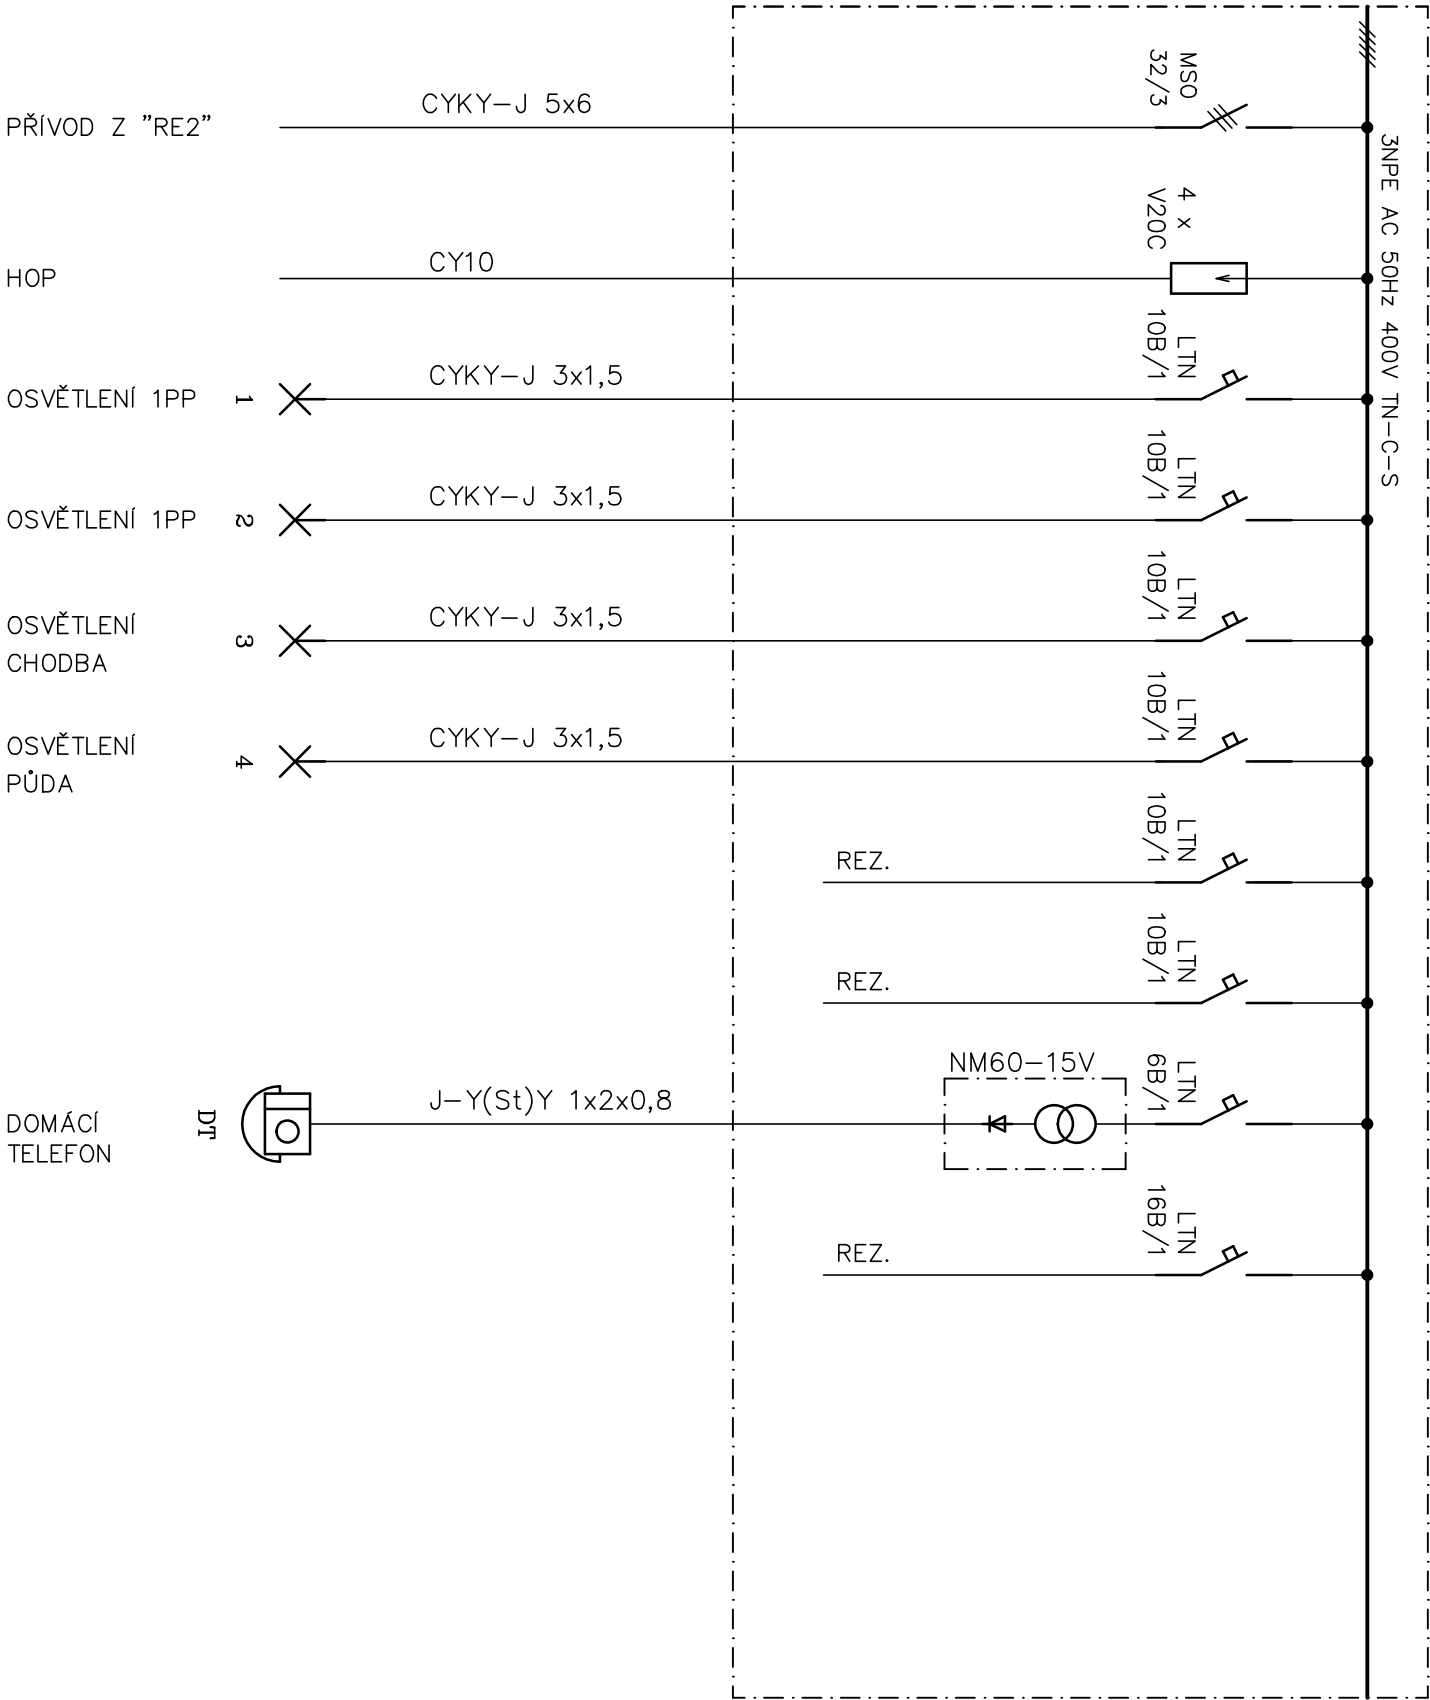

VYPRACOVAL	ODP.PROJ.PROFESE	KONTROLOVAL	ODP.PROJ.STAVBY
JIŘÍ GŘENDÝSA		JIŘÍ GŘENDÝSA	
OKRES: OSTRAVA INVESTOR: ÚMOb OSTRAVA – JIH, HORNÍ 3			
OBEČ: OSTRAVA HRABŮVKA			
STAVBA			
HRABŮVKA, VELFÍKOVA 5 – OPRAVA ELEKTROINSTALACE A SPOLEČNÝCH PROSTOR BYTOVÉHO DOMŮ			
ROZVODNICE "RS"			FORMÁT 2A4
			DATUM DUBEN 2019
			STUPEŇ MĚŘÍTKO
			ZAK.ČÍSLO ARCH. ČÍSLO
			C.VYKRESU D1.4-7