



PROSTOROVÉ PARAMETRY VÝSADBOVÉ JÁMY U STROMU S OBVODEM KMENE 16-18 CM

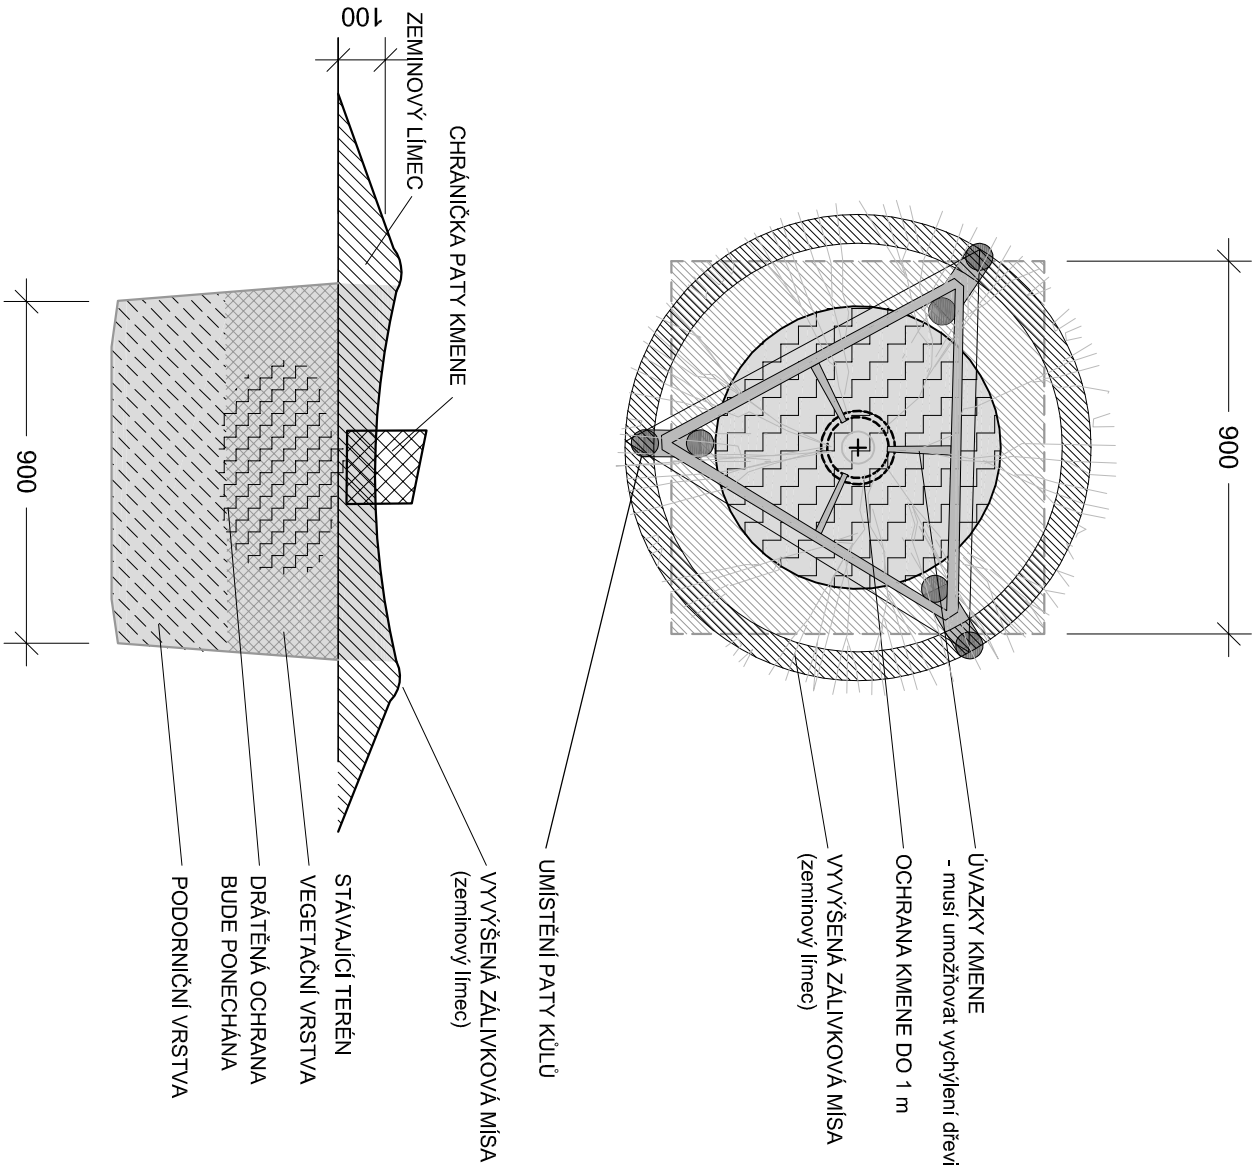

PROSTOROVÉ PARAMETRY VÝSADBOVÉ JÁMY U STROMU S OBVODEM KMENE 20 - 25 cm

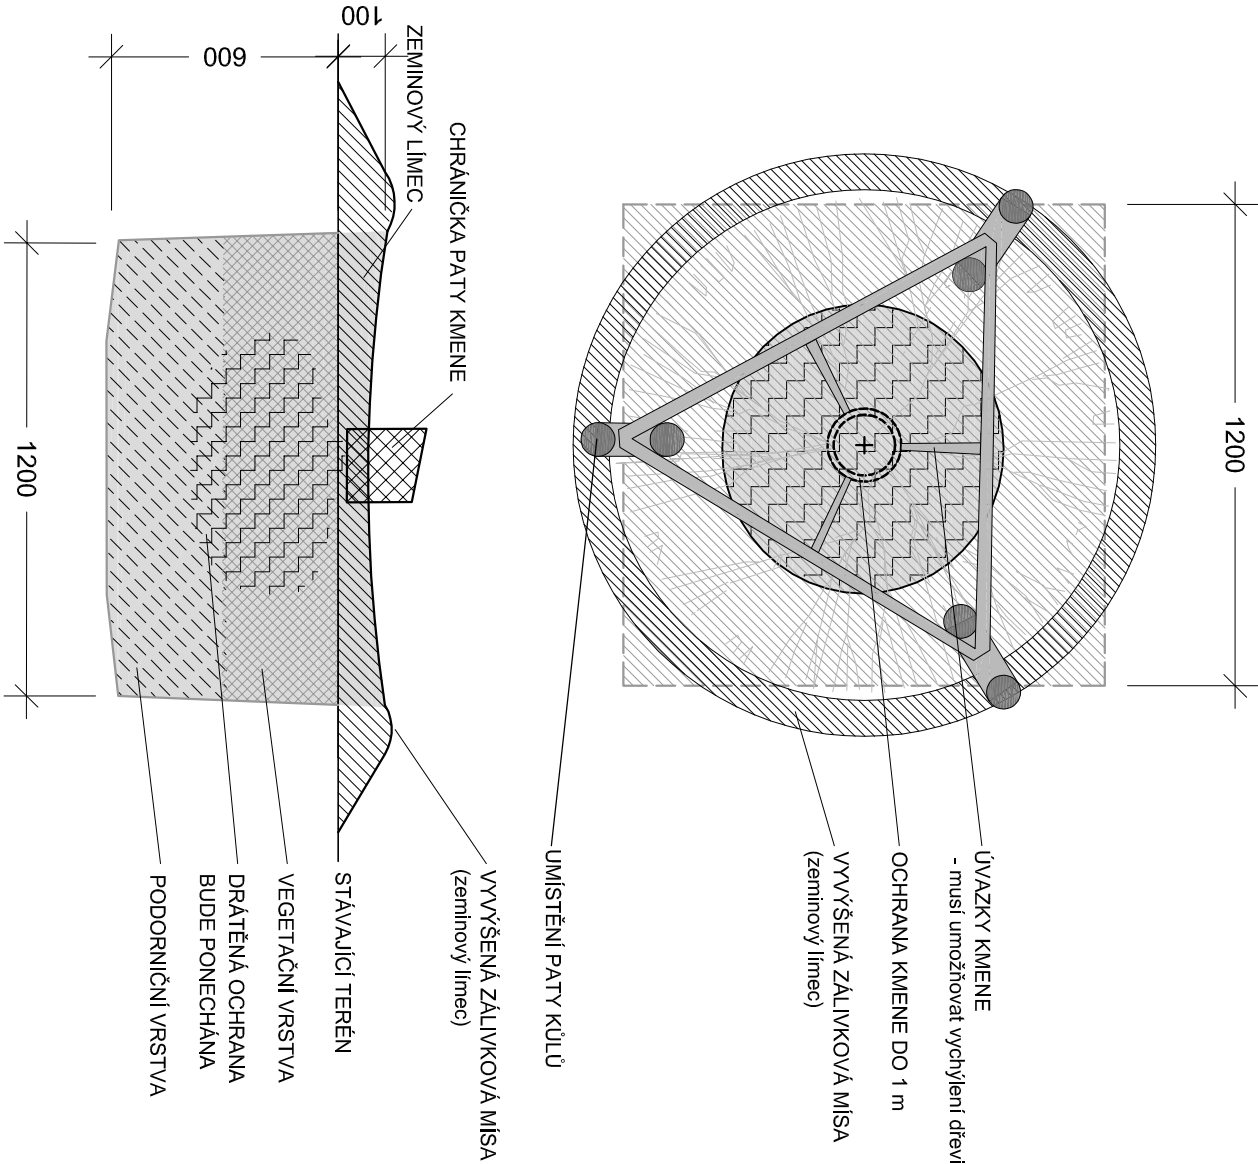

STUDIO-D Opava s.r.o.

Krnovská 75e, 746 01 Opava  
IČ 268 33 115  
Zodpovědný projektant Ing.arch. Lubomír Dehner  
Výpracoval Ing.arch. Lubomír Dehner

Náměstí Ostrava-Jih, veřejný prostor  
Ostrava-Hrabůvka, SO 03 Parkoviště a komunikace  
SO-101 Komunikace a zpevněné plochy  
VÝSADBA STROMŮ - DETAIL

Stavebník M.O. Ostrava-Jih  
Místo stavby k.ú.Hrabůvka  
Datum únor 2017  
Zakázka č. 1353-2016  
Formát 420x297  
Stupeň DPS

Měřítko 1:500  
Výkres D.1.2.10



STUDIO