



DETAIL 1

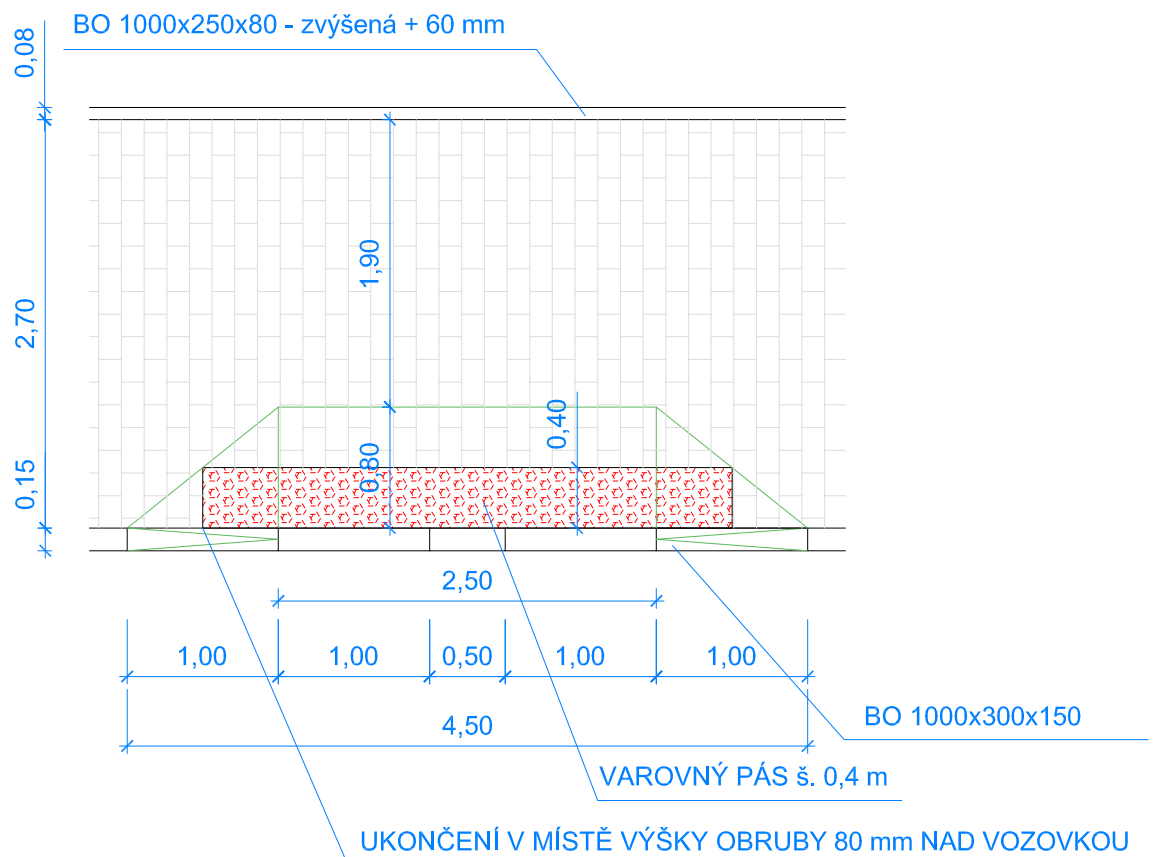

DETAIL 2

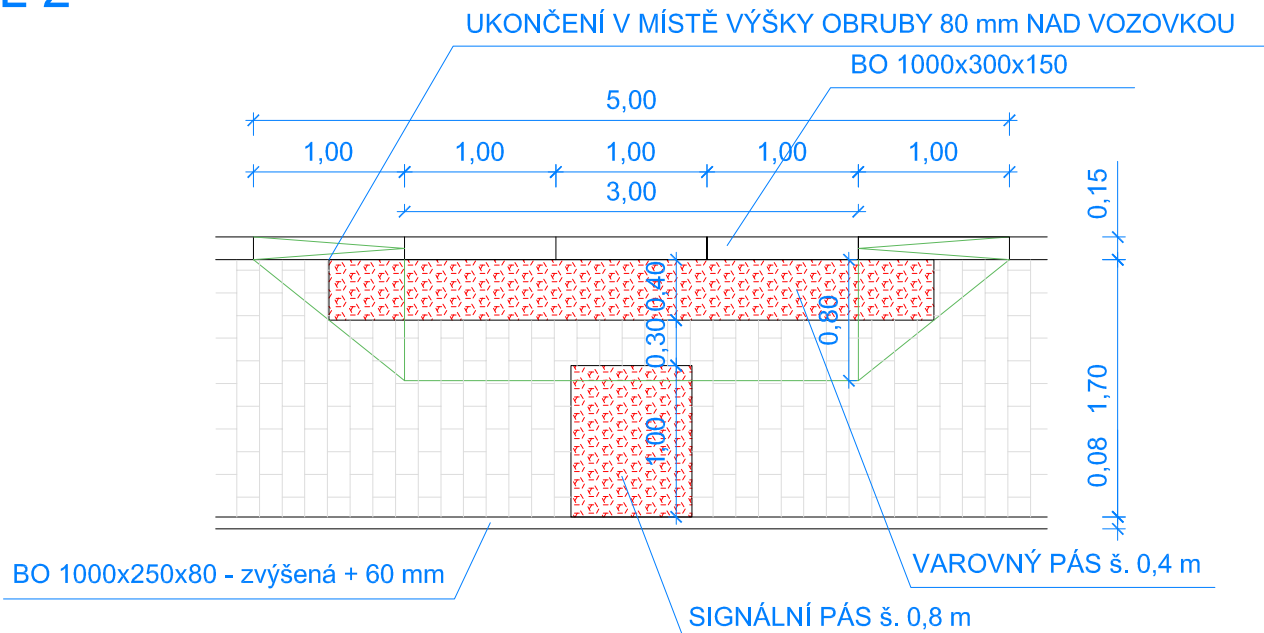

STUDIO-D Opava s.r.o.

Krnovská 75e, 746 01 Opava

IČ 268 33 115

Zodpovědný projektant Ing.arch. Lubomír Dehner

Zodpovědný projektant Ing. Stanislav Juchelka

Vypracoval Ing. Lukáš Valeček

Náměstí Ostrava-Jih, veřejný prostor
Ostrava-Hrabůvka,
SO-101 Komunikace a zpevněné plochy
Detaily - bezbariérovost

Stavebník

Místo stavby

Datum

Zakázka č.

Formát

Stupeň

M.O. Ostrava-Jih

k.ú.Hrabůvka

únor 2017

1353-2016

A4

DPS

Měřítko

1:50

Výkres

D.1.2.7

