
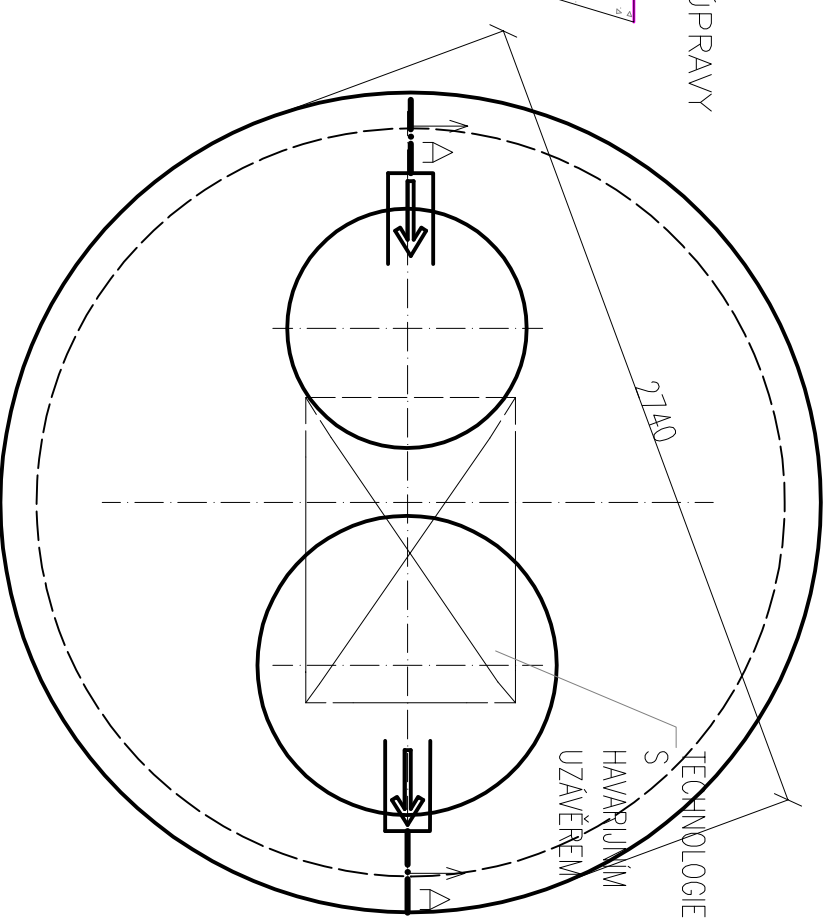


Odlučovač lehkých kapalin typ:
GSO/50-KB-0,20-100NS

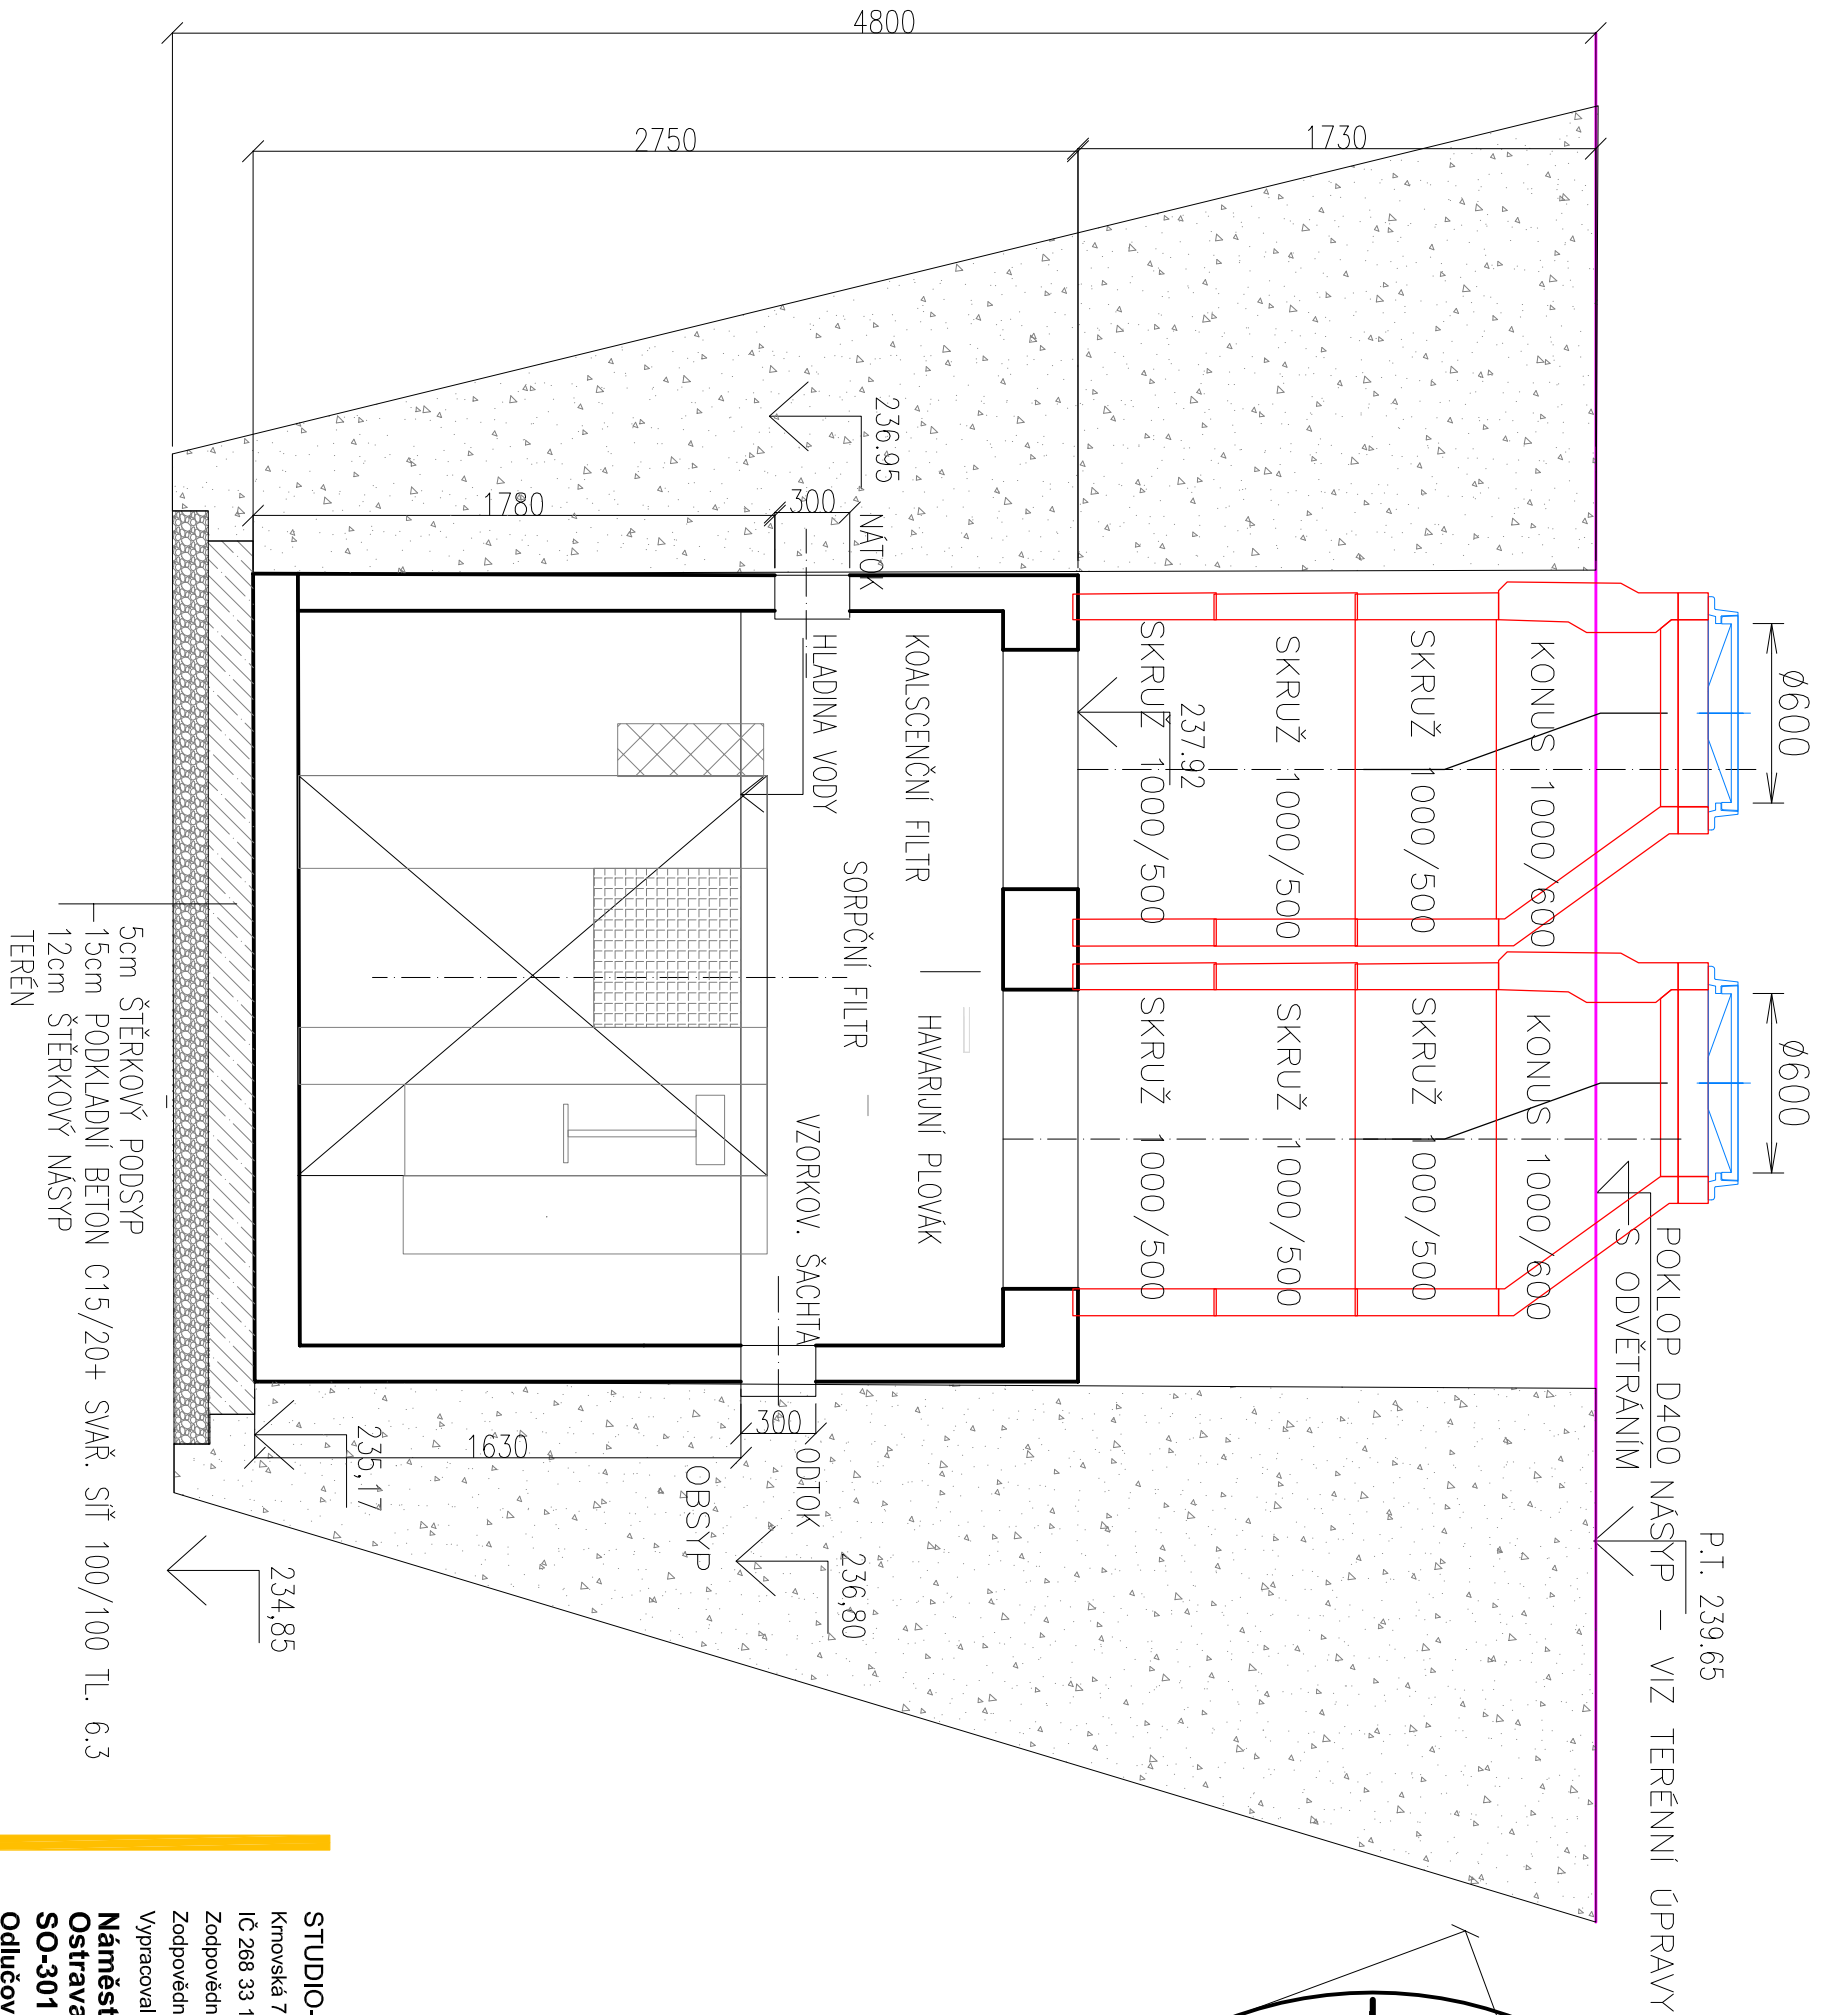

STUDIO-D Opava s.r.o.
Krnovská 75e, 746 01 Opava
IČ 268 33 115
Zodpovědný projektant Ing.arch. Lubomír Dehner
Zodpovědný projektant Ing. Jiří Jurečka
Vyraboval Ing. Lukáš Valčíček
Náměstí Ostrava-Jih, veřejný prostor
Ostrava-Hrabůvka,
SO-301 Odvodnění parkoviště
Odlučovač lehkých kapalin

Stavebník
Místo stavby
Datum
Zakázka č.
Formát
Stupeň

Stavebník	M.O. Ostrava-Jih
Místo stavby	k.ú.Hrabovka
Datum	červen 2017
Zakázka č.	1353-2016
Formát	594x450
Stupeň	DPS

Měřítka
1:25

Výkres
D301-03