



OSVĚTLOVACÍ STOŽÁR BM10

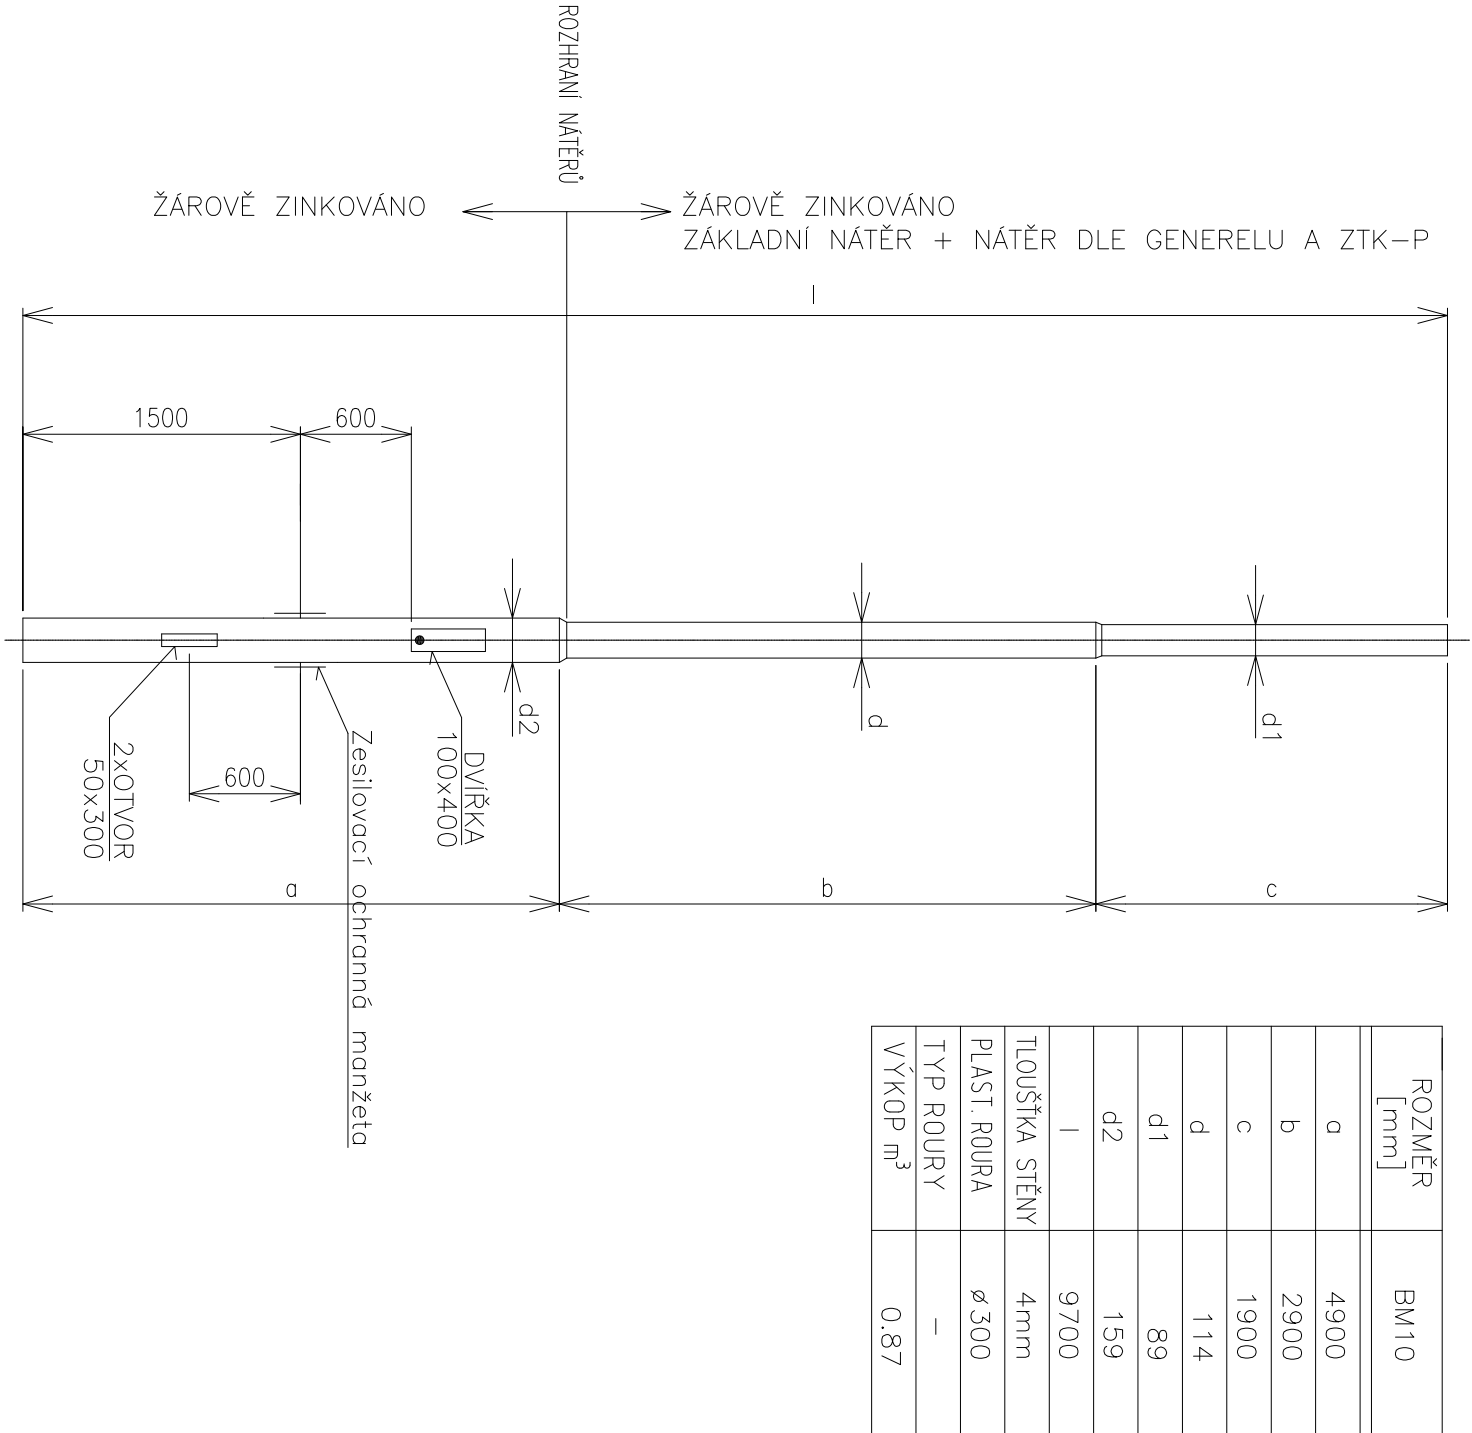

Stožár musí mít dle ČSN 34 8340 čl. 40 pro vstup kabelů 2 otvory proti sobě velikosti 50x300. Horní okraj otvoru musí být 350 mm pod úrovní velknuť

DETAIL ZÁKLADU

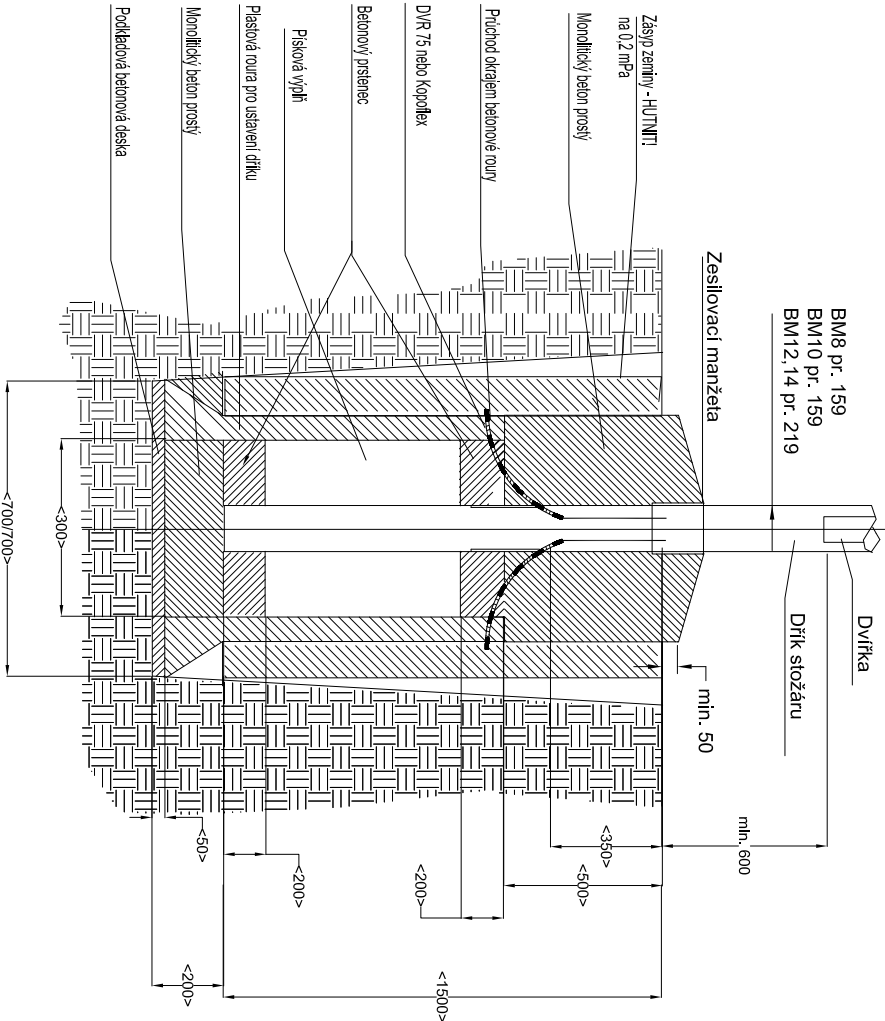

STUDIO-D Opava s.r.o.

Krnovská 75e, 746 01 Opava
IČ 268 33 115

Zodpovědný projektant Ing.arch. Lubomír Dehner

Zodpovědný projektant Ing. Josef Nezval

Vypracoval Ing. Josef Nezval

Náměstí Ostrava-Jih, veřejný prostor
Ostrava-Hrabůvka
STOŽÁR B10

Stavebník

Místo stavby

Datum

Zakázka č.

Formát

Stupeň

M.O. Ostrava-Jih

k.ú.Hrabůvka

srpen 2017


1353-2016

A3

DPS

Měřítka

Výkres
04

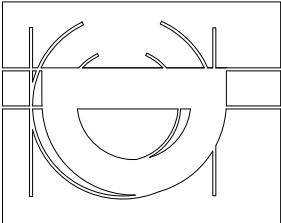

STUDIO