VZOROVÝ PŘÍČNÝ ŘEZ "1"
M 1:50

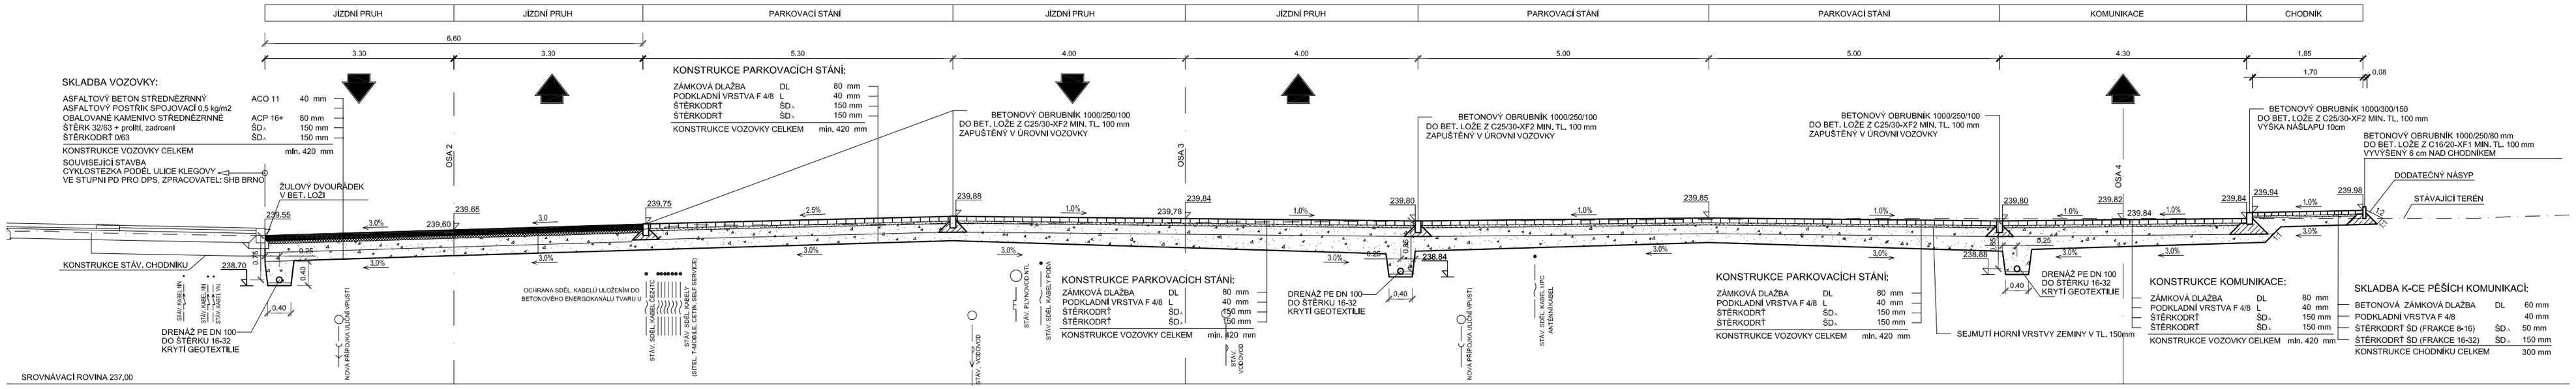

VZOROVÝ PŘÍČNÝ ŘEZ "2"
M 1:50

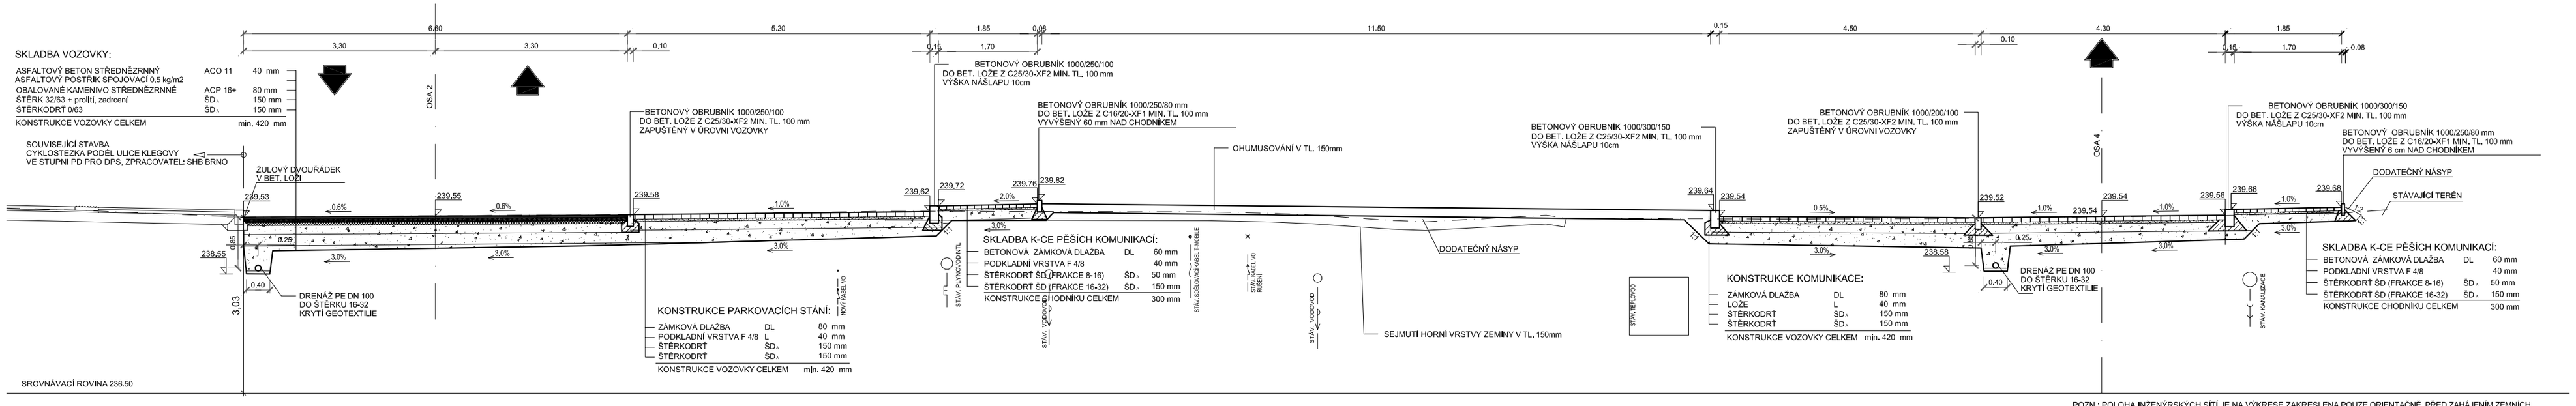

VZOROVÝ PŘÍČNÝ ŘEZ "3"
M 1:50

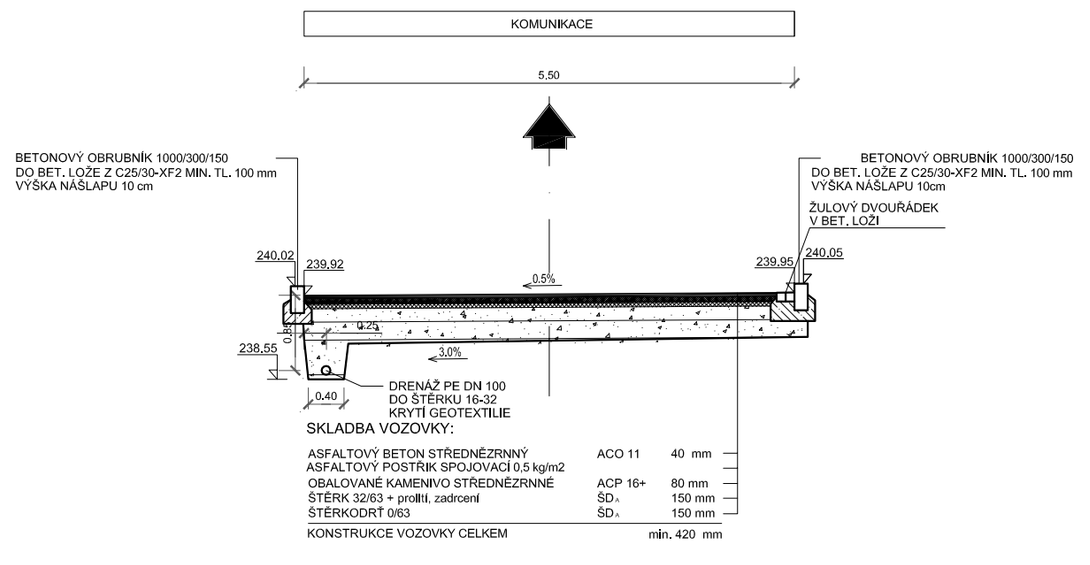

POZN.: POLOHA INŽENÝRSKÝCH SÍTÍ JE NA VÝKRESE ZAKRESLENA POUZE ORIENTAČNĚ. PŘED ZAHÁJENÍM ZEMNÍCH PRACÍ MUSÍ BÝT PROVEDENO VYTÝČENÍ VŠECH PODZEMNÍCH SÍTÍ JEDNOTLIVÝMI SPRÁVCI SÍTĚ, ABY PŘI REALIZACI STAVBY NEDOŠLO K JEJICH PORUŠENÍ. V MÍSTĚ SÍTÍ BUDE PROVÁDĚN RUČNÍ VÝKOP.

STUDIO-D Opava s.r.o.
Kmovská 75e, 746 01 Opava
IČ 268 33 115
Zodpovědný projektant Ing.arch. Lubomír Dehner
Zodpovědný projektant Ing. Stanislav Juchelka
Vypracoval Ing. Lukáš Valeček

Náměstí Ostrava-Jih, veřejný prostor Ostrava-Hrabůvka,
SO-101 Komunikace a zpevněné plochy
Vzorové řezy

Stavebník	M.O. Ostrava-Jih
Místo stavby	k.ú.Hrabůvka
Datum	únor 2017
Zakázka č.	1353-2016
Formát	594x345
Stupeň	DPS
Měřítko	1:75
Výkres	D.1.2.3

STUDIO