# PŮDORYS 2.NP

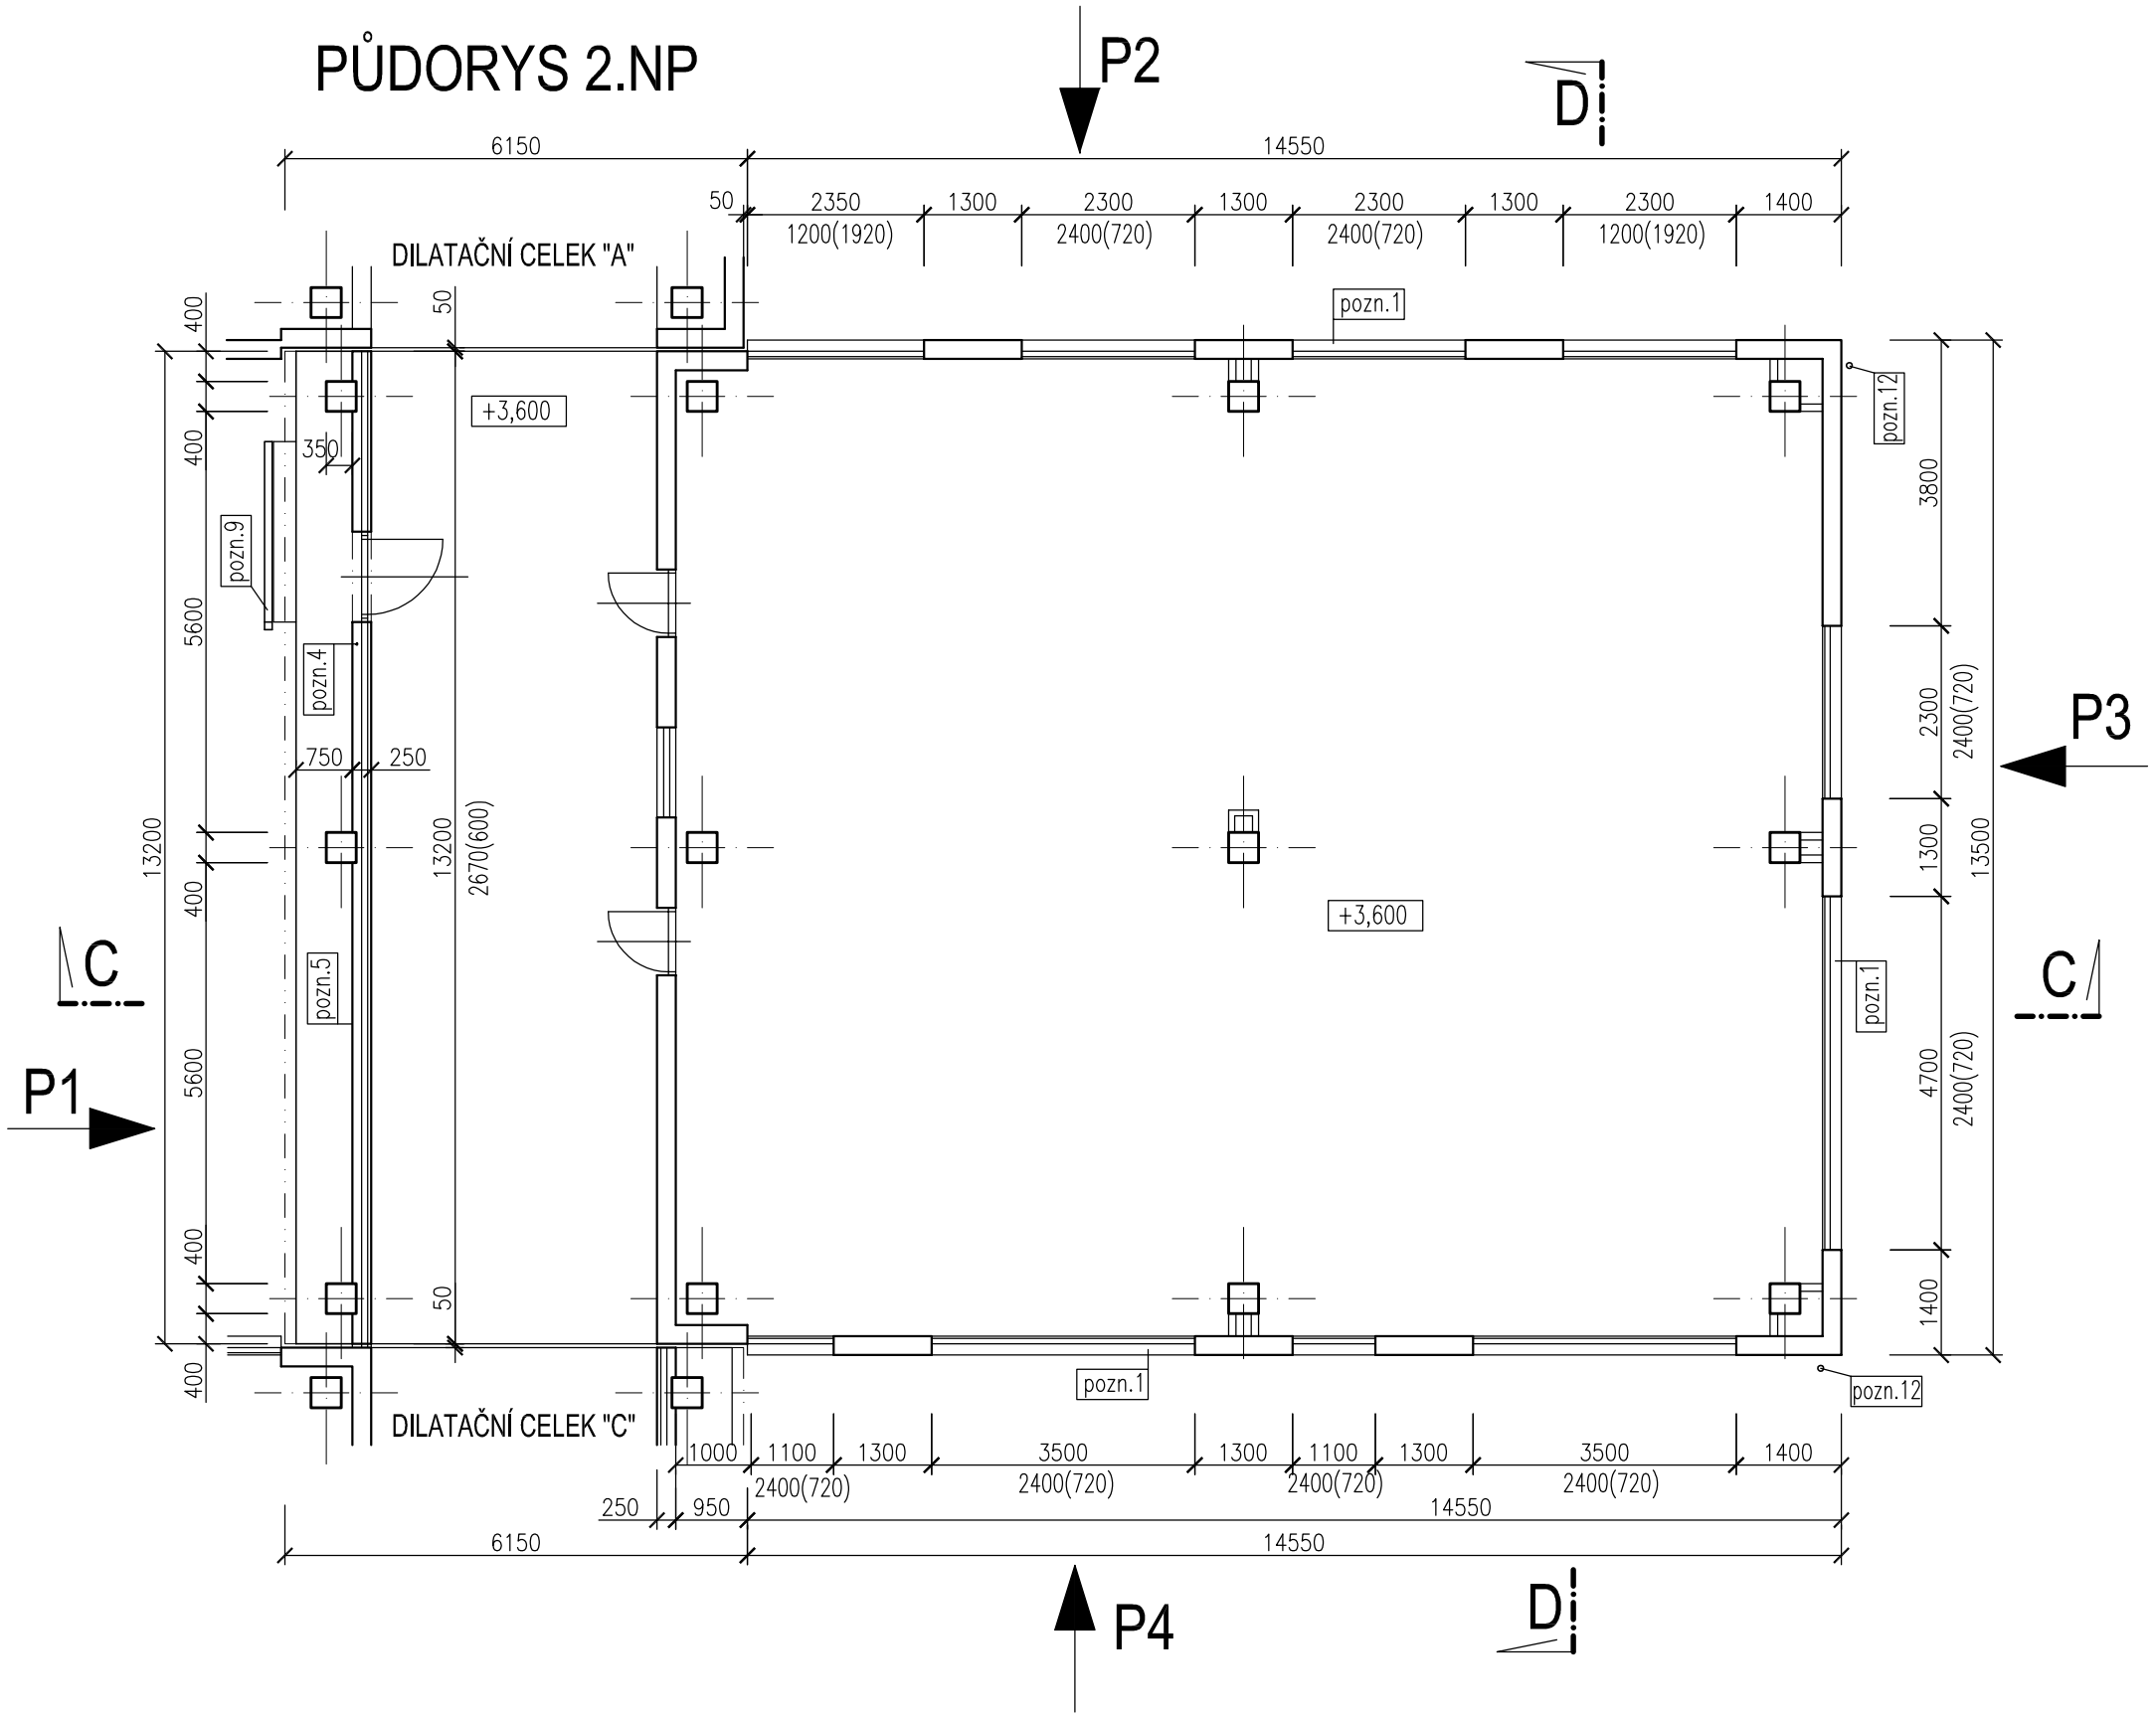


## POZNÁMKY

pozn.1 – demontáž venkovních parapetů oken
pozn.2 – vybourání kabřincového obkladu soklu–výšky 300(800)mm
pozn.3 – vybourání kabřincového obkladu stěn předsazených vstupů
pozn.4 – vybourání obkladu parapetu z kabřincových obkladaček
pozn.5 – vybourání kabřincového obkladu soklu stěn a sloupů–výšky 70mm
pozn.6 – vybourání kabřincového obkladu podlahy a soklu terasy
pozn.7 – vybourání kabřincového obkladu zídek vstupů
pozn.8 – demontáž oplechování atiky střechy
pozn.9 – demontáž žlabu a svodu u předsazeného vstupu
pozn.10 – demontáž stropního (nástěnného) svítidla u vstupu
pozn.11 – demontáž žebříku
pozn.12 – demontáž jímací soustavy a svodů bleskosvodů
pozn.13 – demontáž střešních vpustí
pozn.14 – vybourání betonových stěn venkovních truhlíků
pozn.15 – demontáž okapového chodníku
pozn.16 – vybourání betonových stěn venkovních teras a přístupových chodníků
pozn.16a – vybourání asfaltového povrchu terasy, zrušení vpusti
pozn.16b – vybourání asfalt povrchu a podkladního betonu přístupového chodníku
pozn.17 – demontáž venkovního zábradlí u vstupů+uložení pro zpětnou montáž
pozn.18 – demontáž žlabu a svodu u střechy výtahové šachty
pozn.19 – demontáž oplechování atiky střechy výtahové šachty
pozn.20 – demontáž větracích mřížek na fasádě

## LEGENDA MATERIÁLU

STÁVAJÍCÍ KONSTRUKCE
STÁVAJÍCÍ KONSTRUKCE–BOURÁNÍ
STÁVAJÍCÍ BETONOVÉ KONSTRUKCE

S

DILATAČNÍ CELEK "A"
DILATAČNÍ CELEK "B"
DILATAČNÍ CELEK "C"
DILATAČNÍ CELEK "D"

S3 SKLADBA OBVODOVÝCH STĚN
- VENKOVNÍ OMÍTKA –TL.25mm
- POROBETONOVÉ PANELY –TL.250mm (ZDIVO Z PLYNOSILIKÁT TVÁRNIC)
- VNITŘNÍ OMÍTKA

## POZNÁMKY

ostatní demontáže
- demontáž informačních tabulí, zvonkového tabla
- odstranění nefunkčních elektro kabelů na fasádě
- demontáž antén na střeše

| Změna | Popis změny | | Datum | Provedl | Ověřil | Schválil |
|---|---|---|---|---|---|---|
| | | | | | | |
| | | | | | | |
| | | | | | | |
| Svazek dok. | D1.1, D1.2 | Stupeň dokumentace | DSP+DPS | | Celková hmotnost | |
| Vypracoval | Ing. NEYOVÁ | Podpisy | Investor | SMO MOb OSTRAVA–JIH | | |
| Ověřil | Ing. JANEČKOVÁ | | Objednatel | SMO MOb OSTRAVA–JIH | | |
| Schválil | Ing. NEYOVÁ | | Měřítko | 1:100 | | |
| Datum | 03/2019 | | Promítání | | | |

Stavba/Část stavby
ZATEPLENÍ OBJEKTU A OPRAVA ZAHRADNÍCH TERAS PŘI MŠ MITUŠOVA 90, OSTRAVA–HRABŮVKA

ivitas®
Výkres je naším duševním a průmyslovým vlastnictvím

Název výkresu/Doplňující název
DILATAČNÍ CELEK "B" – STÁVAJÍCÍ STAV, DEMONTÁŽE
PŮDORYS 2.NP

Číslo výkresu: 18142–D0F–012
Revize: 0

| Formát | A3/3A4 | List | 1 | Listů | 1 |
|---|---|---|---|---|---|