



PŮDORYS STŘECHY

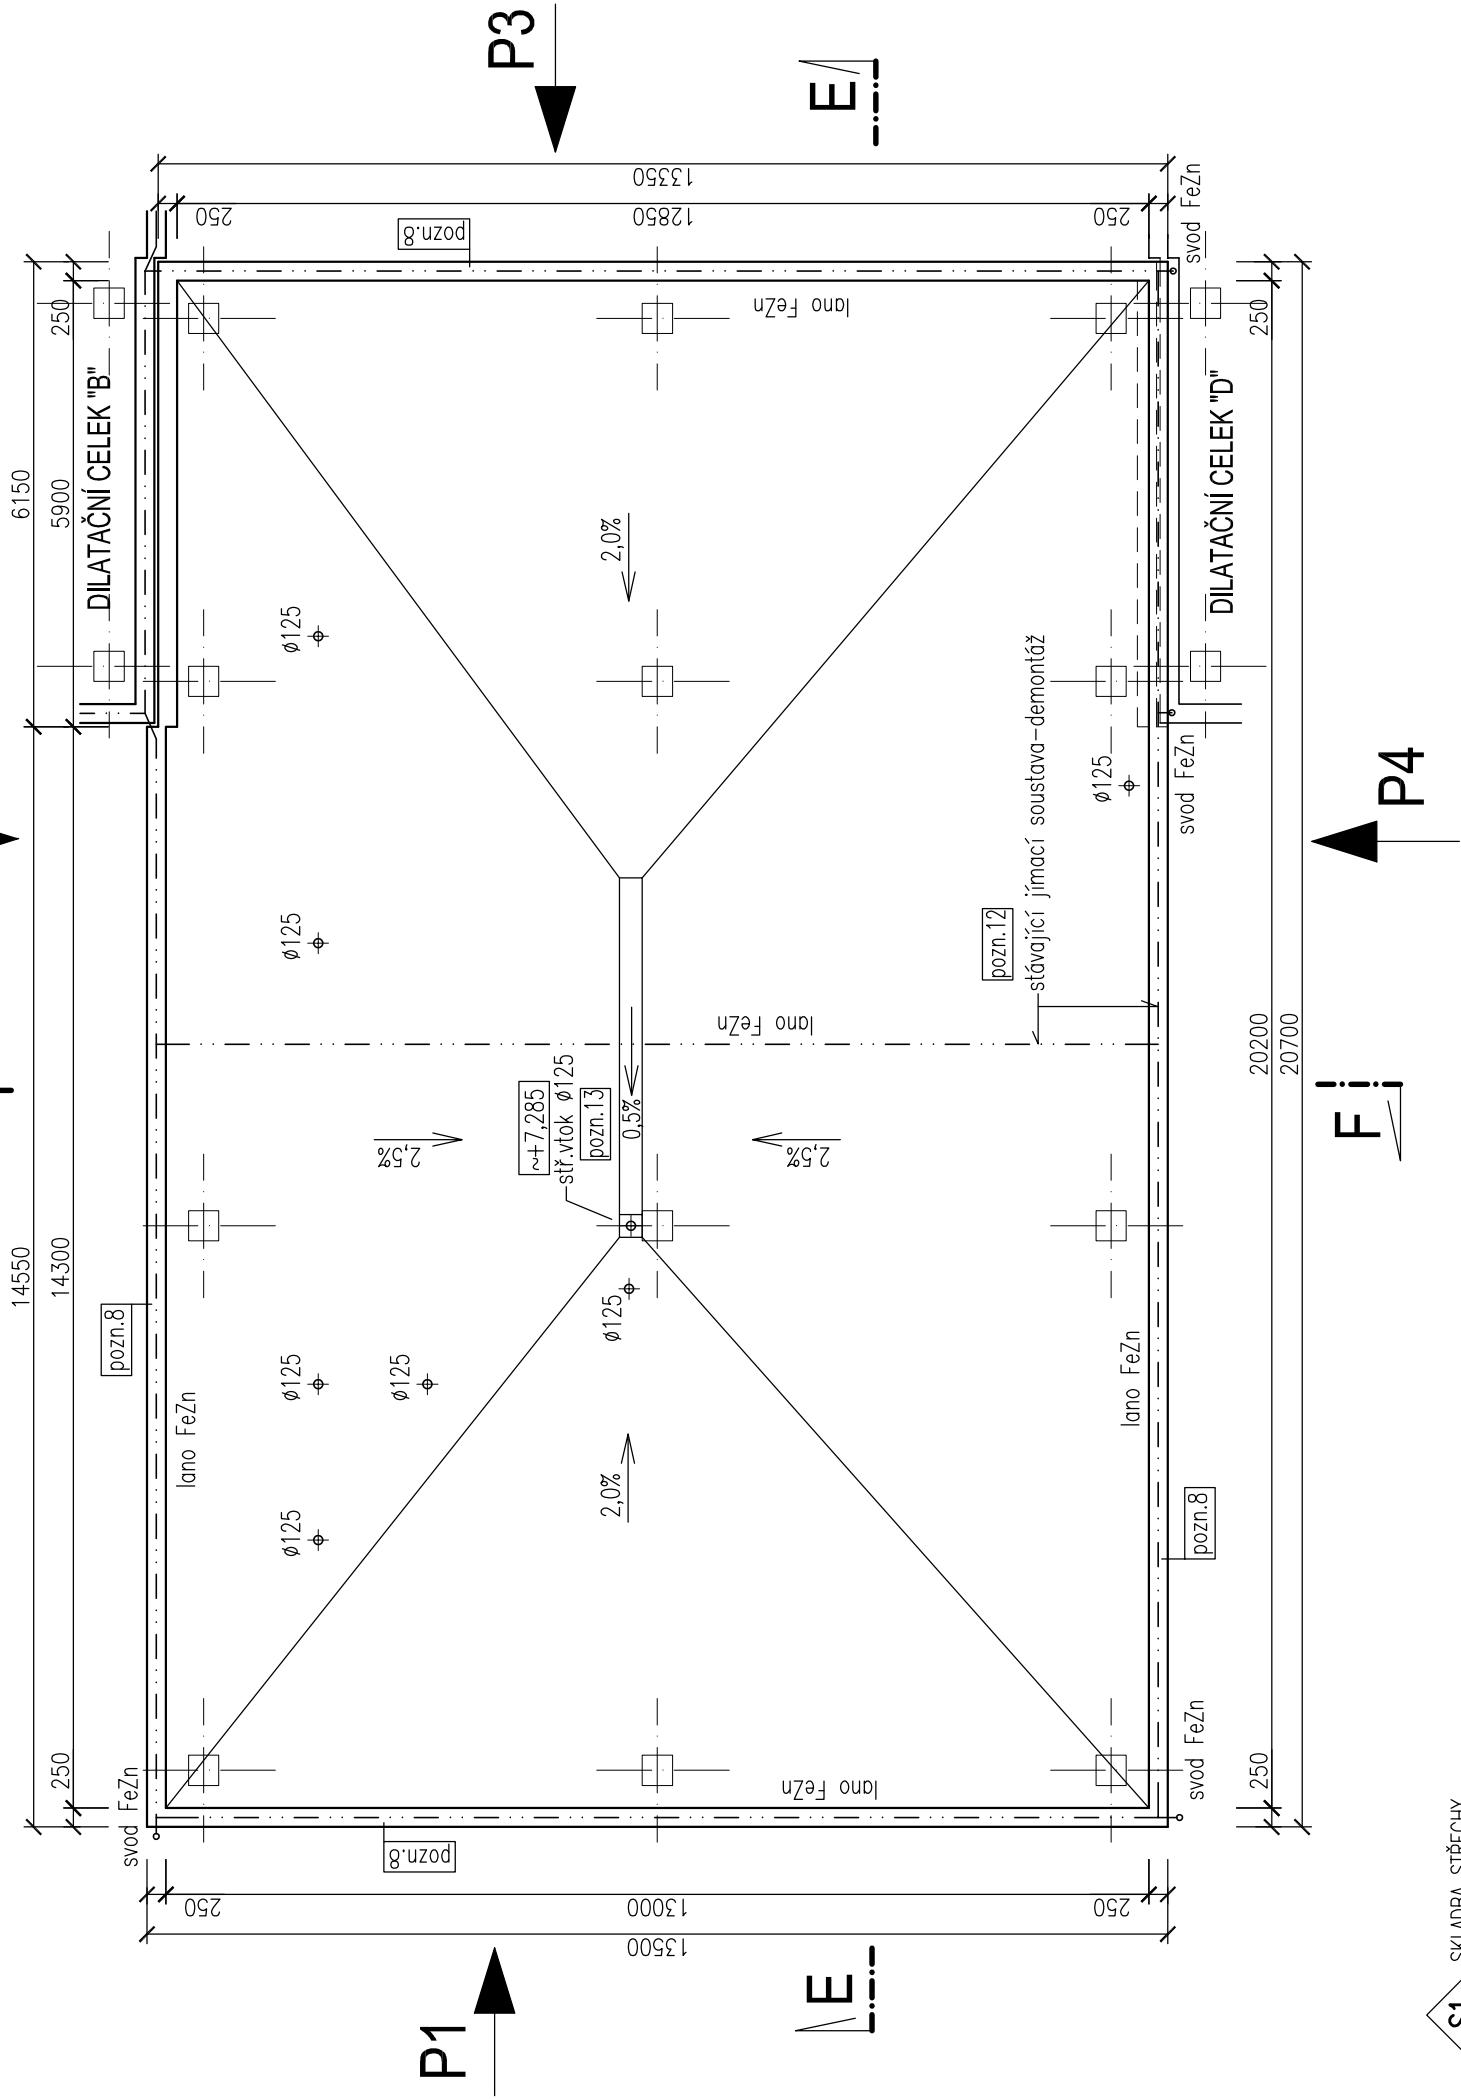


POZNÁMKY

- | | |
|----------|---|
| pozn.1 | - demontáž venkovních parapetů okén |
| pozn.2 | - vybourání kabřincového obkladu soklu–výšky 300(800)mm |
| pozn.3 | - vybourání kabřincového obkladu stěn předsazených vstupů |
| pozn.4 | - vybourání obkladu parapetu z kabřincových obkladaček |
| pozn.5 | - vybourání kabřincového obkladu soklu stěn a sloupů–výšky 70mm |
| pozn.6 | - vybourání kabřincového obkladu podlahy a soklu terasy |
| pozn.7 | - vybourání kabřincového obkladu zídek vstupů |
| pozn.8 | - demontáž oplechování atiky střechy |
| pozn.9 | - demontáž žlabu a svodu u předsazeného vstupu |
| pozn.10 | - demontáž stropního (nástěnného) svítidla u vstupu |
| pozn.11 | - demontáž žebříku |
| pozn.12 | - demontáž jímací soustavy a svodůbleskosvodů |
| pozn.13 | - demontáž střešních vpustí |
| pozn.14 | - vybourání betonových stěn venkovních truhlíků |
| pozn.15 | - demontáž okapového chodníku |
| pozn.16 | - vybourání betonových stěn venkovních teras a přístupových chodníků |
| pozn.16a | - vybourání asfaltového povrchu terasy, zrušení vpustí |
| pozn.16b | - vybourání asfalt povrchu a podkladního betonu přístupového chodníku |
| pozn.17 | - demontáž venkovního zábradlí u vstupů+uložení pro zpětnou montáž |
| pozn.18 | - demontáž žlabu a svodu u střechy vřítahové šachty |
| pozn.19 | - demontáž oplechování atiky střechy vřítahové šachty |
| pozn.20 | - demontáž větracích mřížek na fasádě |


LEGENDA MATERIÁLU

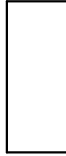



STÁVAJÍCÍ KONSTRUKCE

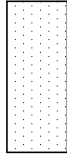

STÁVAJÍCÍ KONSTRUKCE – BOURÁNÍ

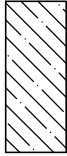

STÁVAJÍCÍ BETONOVÉ KONSTRUKCE

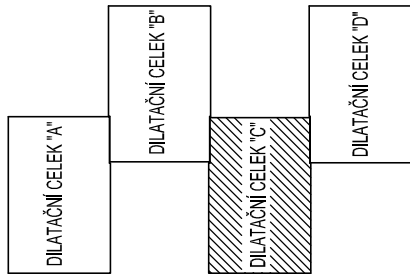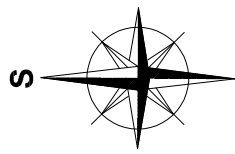[illegible]