ŘEZ H1-H1

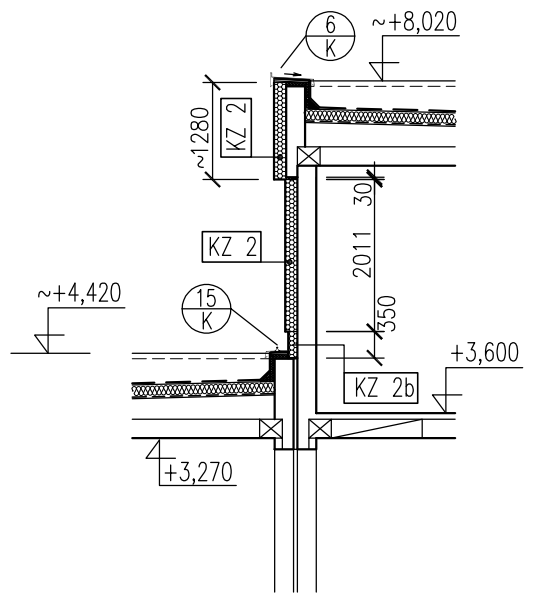

ŘEZ H-H

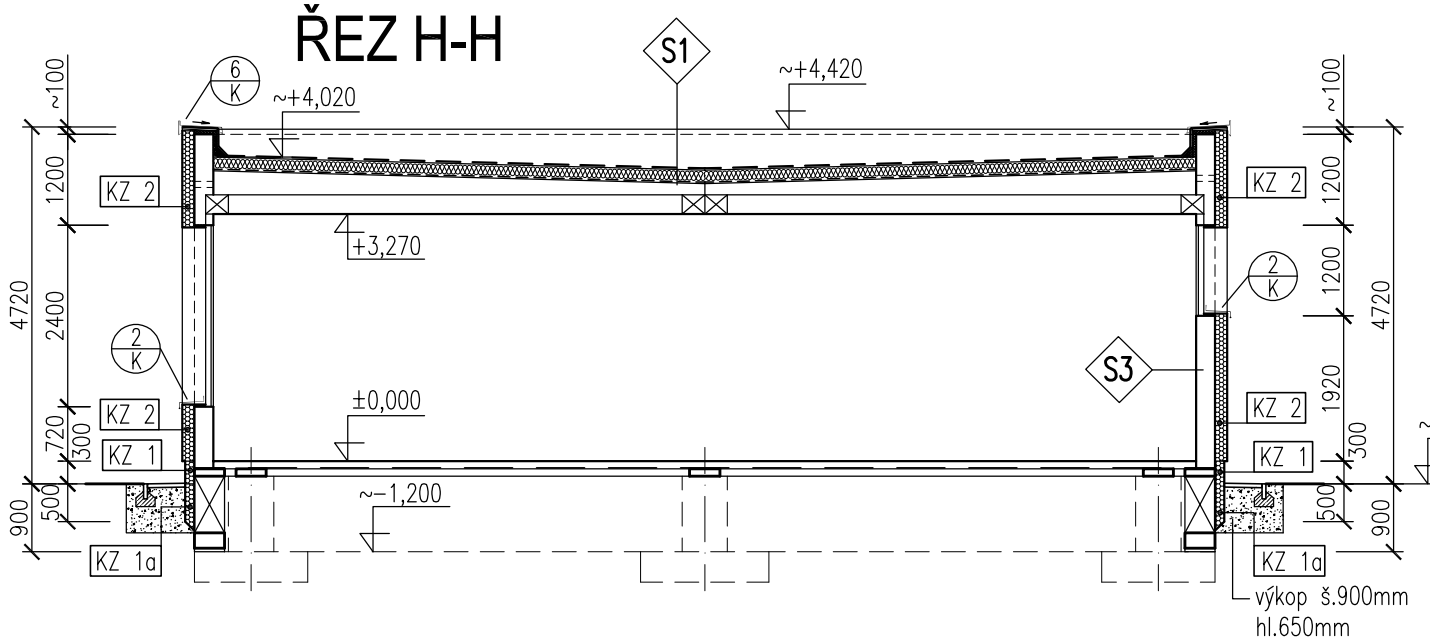

ŘEZ G-G

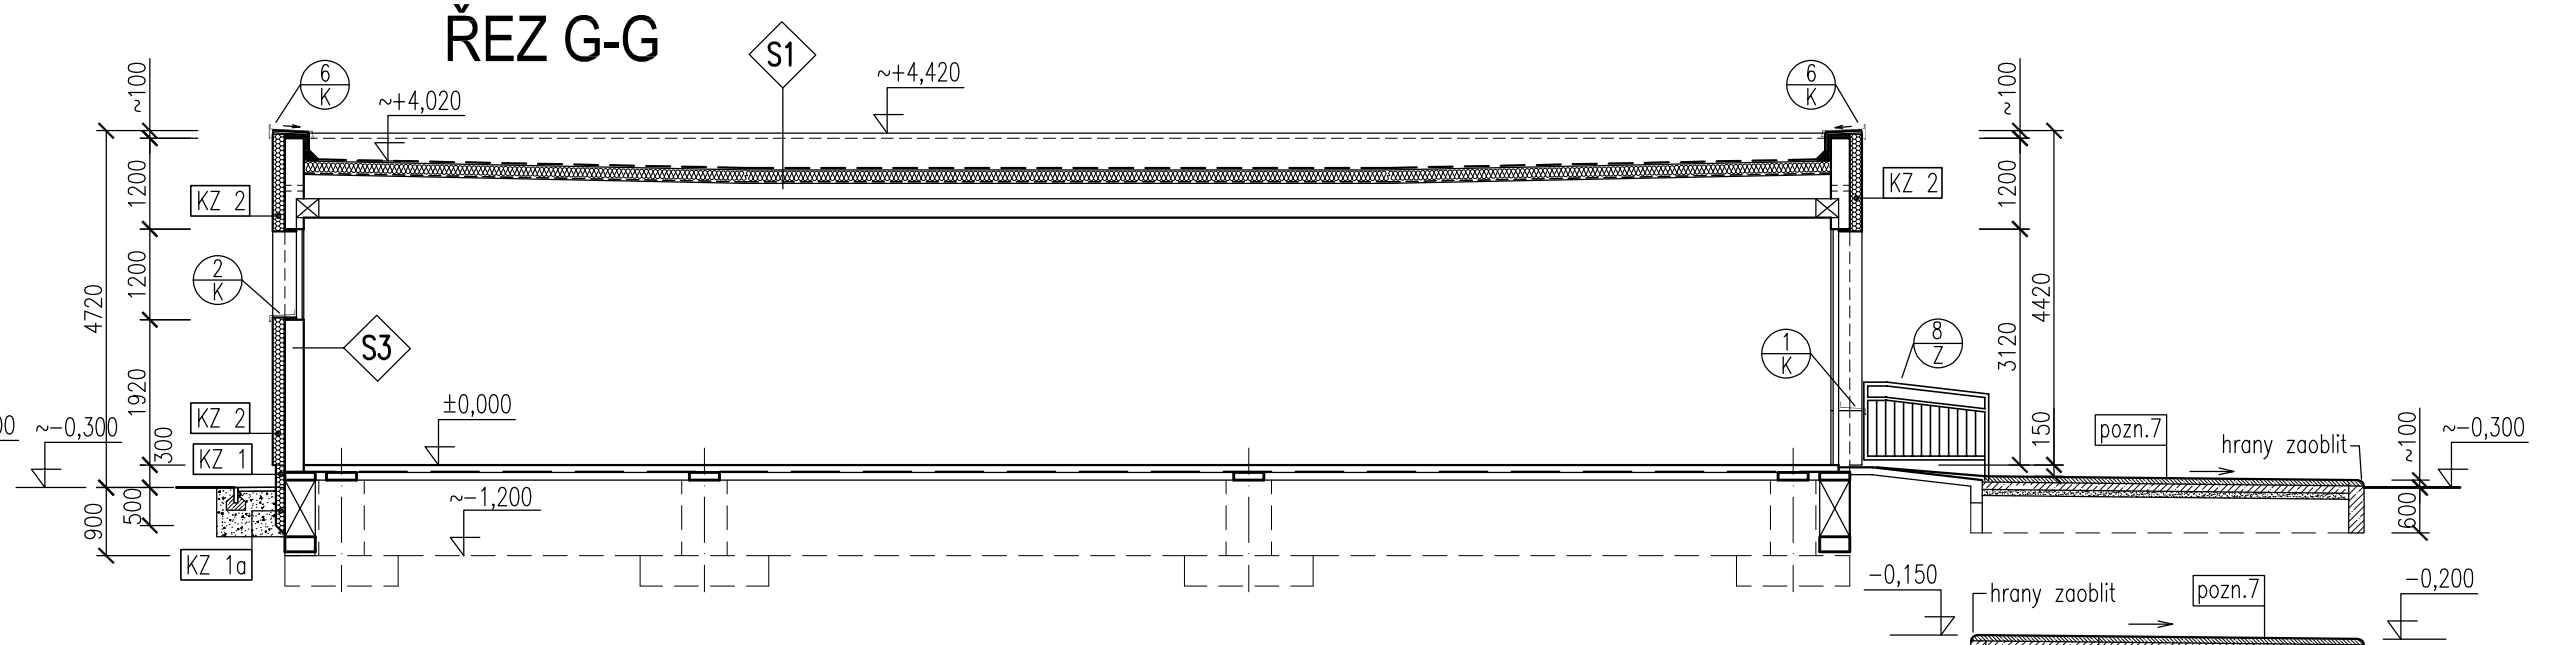

ŘEZ G1-G1

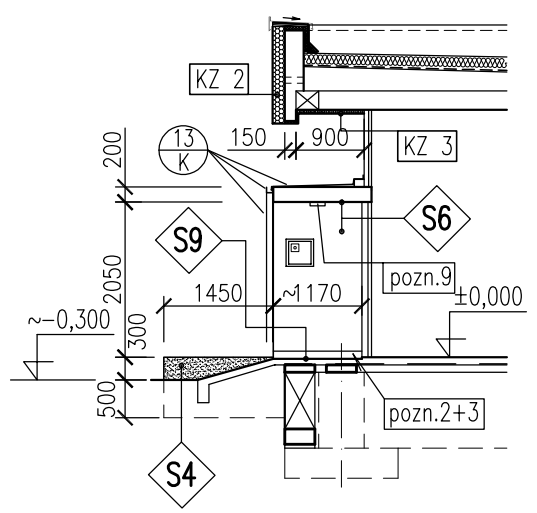

S1 SKLADBA STŘECHY

NOVÉ VRSTVY
- PÁS Z SBS MODIFIKOVANÉHO ASFALTU -TL.4,5mm S VLOŽKOU Z POLYESTER ROHOŽE SE SKLENĚNÝMI VLÁKNY A POSYPEM
- SAMOLEPÍCÍ PÁS Z SBS MODIFIKOVANÉHO ASFALTU -TL.3mm S VLOŽKOU ZE SKLENĚNÉ TKANINY SE SPALITELNOU PE FÓLÍ NA HORNÍM POVRCHU
- POLYSTYRENOVÉ DESKY EPS 150 S TL.160mm
- POLYURETANOVÉ LEPIDLO
- PŘÍŘEZY ASFALTOVÉHO PÁSU S JEMNOZRNNÝM POSYPEM NAD KOTVAMI
- MECHANICKÉ KOTVENÍ STÁVAJÍCÍHO SOUVRSTVÍ STŘECHY PŘES SYPKOU SPÁDOVOU VRSTVU
- PÁS Z SBS MODIFIKOVANÉHO ASFALTU S JEMNOZRNNÝM POSYPEM -TL.4,5mm

STÁVAJÍCÍ VRSTVY
- 2xIPA 500+1x FOALBIT S -TL.15mm
- POLSID -TL.50mm
- HERAKLIT -TL.50mm
- STRUSKOPEMZOPÍSEK -TL.50-240mm
- ŽB STROPNÍ DESKY PZD - TL.250mm
- OMÍTKA

S3 SKLADBA OBVODOVÝCH STĚN

VNĚJŠÍ ETICS

NOVÉ VRSTVY
- ZATŘENÁ PROBARVENÁ SILIKONOVÁ OMÍTKA, ZRNO 2mm
- ZÁKLADNÍ VRSTVA-LEPÍCÍ A ARMOVACÍ STĚRKOVÁ HMOTA TL.min 3mm +SKELNÁ TKANINA min 160g/m2
- FASÁDNÍ EPS 70 F TL.160mm + KOTEVNÍ HMOŽDINKY ZAPUŠTĚNÉ S VÍČKY
- PENETRACE + LEPÍCÍ TMEL 5kg/m2

STÁVAJÍCÍ VRSTVY
- VENKOVNÍ OMÍTKA -TL.25mm
- PLYNOSILIKÁTOVÉ PANELY (DOZDĺVKY PLYNOSILIKÁT) -TL.250mm
- VNITŘNÍ OMÍTKA

S4 VENKOVNÍ ZÍDKY U VSTUPŮ, ČELA TERAS NA ±0,00
- DISPERZNÍ OMÍTKOVÁ SMĚS MOZAIKOVÁ VČETNĚ PENETRACE PODKLADU
- OPRAVA STÁVAJÍCÍCH PŘEDSAZENÝCH ZÍDEK PO ODBOURÁNÍ OBKLADU UNIVERZÁLNÍ RYCHLETVRDNOUCÍ MALTA - VYROVNÁNÍ NEROVNOSTÍ PODKLADU TL.cca 5-10mm

S5 PODLAHA ZÁDVEŘÍ DILAT CELKU "A", PŘILEHLÝCH TERAS NA ±0,00 U ČELNÍCH STĚN
- KAMENNÝ KOBEREC-LITÝ POVRCH TL. 10mm, KAMÍNKY FRAKCE 2-5mm
- OPRAVA STÁVAJÍCÍCH POVRCHŮ PO ODBOURÁNÍ OBKLADU UNIVERZÁLNÍ RYCHLETVRDNOUCÍ MALTA - VYROVNÁNÍ NEROVNOSTÍ PODKLADU TL.cca 5-10mm

S6 VENKOVNÍ PŘEDSAZENÉ STĚNY U VSTUPŮ
- NÁTĚR PODHLEDU STROPU PŘEDSAZENÉHO VSTUPU SILIKONOVOU FASÁDNÍ BARVOU
- DISPERZNÍ OMÍTKOVÁ SMĚS MOZAIKOVÁ VČETNĚ PENETRACE PODKLADU-STĚNY
- OPRAVA STÁVAJÍCÍCH PŘEDSAZENÝCH STĚN A STROPU VSTUPŮ PO ODBOURÁNÍ OBKLADU UNIVERZÁLNÍ RYCHLE TVRDNOUCÍ MALTA - VYROVNÁNÍ NEROVNOSTÍ PODKLADU TL.cca 5-10mm

S7 PODHLED A ČELO PŘILEHLÝCH TERAS NA +3,60 U ČELNÍCH STĚN
- NÁTĚR PODHLEDU A ČELA TERASY NA +3,600 SILIKONOVOU FASÁDNÍ BARVOU
- OPRAVA STÁVAJÍCÍHO POVRCHU UNIVERZÁLNÍ RYCHLETVRDNOUCÍ MALTOU(cca10%plochy) TL.cca 5mm

S8 ŽELEZOBETONOVÉ SLOUPY U ČELNÍCH STĚN
- NÁTĚR BETONOVÝCH SLOUPŮ SILIKONOVOU FASÁDNÍ BARVOU
- OPRAVA STÁVAJÍCÍHO POVRCHU UNIVERZÁLNÍ RYCHLETVRDNOUCÍ MALTOU(cca10%plochy) TL.cca 5mm

S9 VENKOVNÍ SCHODY, RAMPY HLAVNÍCH VSTUPŮ
- KAMENNÝ KOBEREC-LITÝ POVRCH TL. 10mm, KAMÍNKY FRAKCE 2-5mm
- OPRAVA STÁVAJÍCÍHO POVRCHU UNIVERZÁLNÍ RYCHLETVRDNOUCÍ MALTOU(cca10%plochy) TL.cca 5mm

KZ 1 SOKL-nad terénem-výšky 300mm
- tepelná izolace stěn tl.120mm soklové polystyrenové desky XPS (Perimetr)
- povrchová úprava-disperzní omítková směs mozaiková-nad terénem

KZ 1a SOKL-pod terénem-výšky 500mm
- tepelná izolace stěn tl.120mm soklové polystyrenové desky XPS (Perimetr)
- povrchová úprava-hydroizolační stěrka+nopová fólie-pod terénem

KZ 2 FASÁDA-stěny
- tepelná izolace stěn tl.160mm, ostění a nadpraží oken a dveří tl.30mm fasádní polystyrenové desky EPS 70 F
- povrchová úprava-zatřená minerálně silikonová pastovitá omítka, zrno 2mm

KZ 2a FASÁDA-stěny
- tepelná izolace stěn tl.30mm, v místě styku s dveřmi a okny fasádní polystyrenové desky EPS 70 F
- povrchová úprava-zatřená minerálně silikonová pastovitá omítka, zrno 2mm

KZ 3 LODŽIE, ZÁDVEŘÍ - strop (podhled)
- tepelná izolace tl.50mm, desky s minerálním vláknem
- povrchová úprava-zatřená minerálně silikonová pastovitá omítka, zrno 2mm

KZ 4 ATIKA-vnitřní stěny
- tepelná izolace atiky tl.50mm, polystyrenové desky EPS 100 S

POZNÁMKY

pozn.2 - provedení keramického soklíku u terasy na ±0,00m a +3,60m po zateplení parapetu prosklené čelní stěny

pozn.3 - provedení keramického soklíku u sloupů na ±0,00m a +3,60m

pozn.4 - okapový chodník z betonových dlaždic 500x500mm do kladecí vrstvy lemování zahradním obrubníkem AB012-20 do beton lože C20/25

pozn.7 - oprava venkovní terasy-vyrovnání povrchu potěrovým betonem C16/20 ve spádu v tl. cca 50-75mm, následně nanesena finální vrstva Smartsoft

pozn.8 - oprava venkovního přístupového chodníku-nová zámková dlažba

pozn.9 - instalace nového nástěnného (stropního) svitidla, vč. kabeláže

LEGENDA MATERIÁLU

- STÁVAJÍCÍ KONSTRUKCE
- NOVÉ KONTAKTNÍ ZATEPLENÍ-ETICS
- ZPĚTNÝ ZÁSYP VYTĚŽENOU ZEMINOU, ZHUTNIT (ŠTĚRKODRŤ FRAKCE 0-32mm, ZHUTNIT)
- STÁVAJÍCÍ BETONOVÉ KONSTRUKCE

DILATAČNÍ CELEK "A"
DILATAČNÍ CELEK "B"
DILATAČNÍ CELEK "C"
DILATAČNÍ CELEK "D"

Změna	Popis změny	Datum	Provedl	Ověřil	Schválil

Svazek dok.	D1.1, D1.2	Stupeň dokumentace	DSP+DPS	Celková hmotnost	
Vypracoval	Ing. NEYOVÁ	Podpisy		Investor	SMO MOb OSTRAVA-JIH
Ověřil	Ing. JANEČKOVÁ			Objednatel	SMO MOb OSTRAVA-JIH
Schválil	Ing. NEYOVÁ			Měřítko	1:100
Datum	03/2019			Promítání	

Stavba/Část stavby
ZATEPLENÍ OBJEKTU A OPRAVA ZAHRADNÍCH TERAS PŘI MŠ MITUŠOVA 90, OSTRAVA-HRABŮVKA

ivitas® Výkres je naším duševním a průmyslovým vlastnictvím

Název výkresu/Doplňující název	Číslo výkresu	Revize
DILATAČNÍ CELEK "D" - NOVÝ STAV ŘEZY	18142-D0F-042	0

Formát	A3/3A4	List	1	Listů	1