POHLED P2

POHLED P4

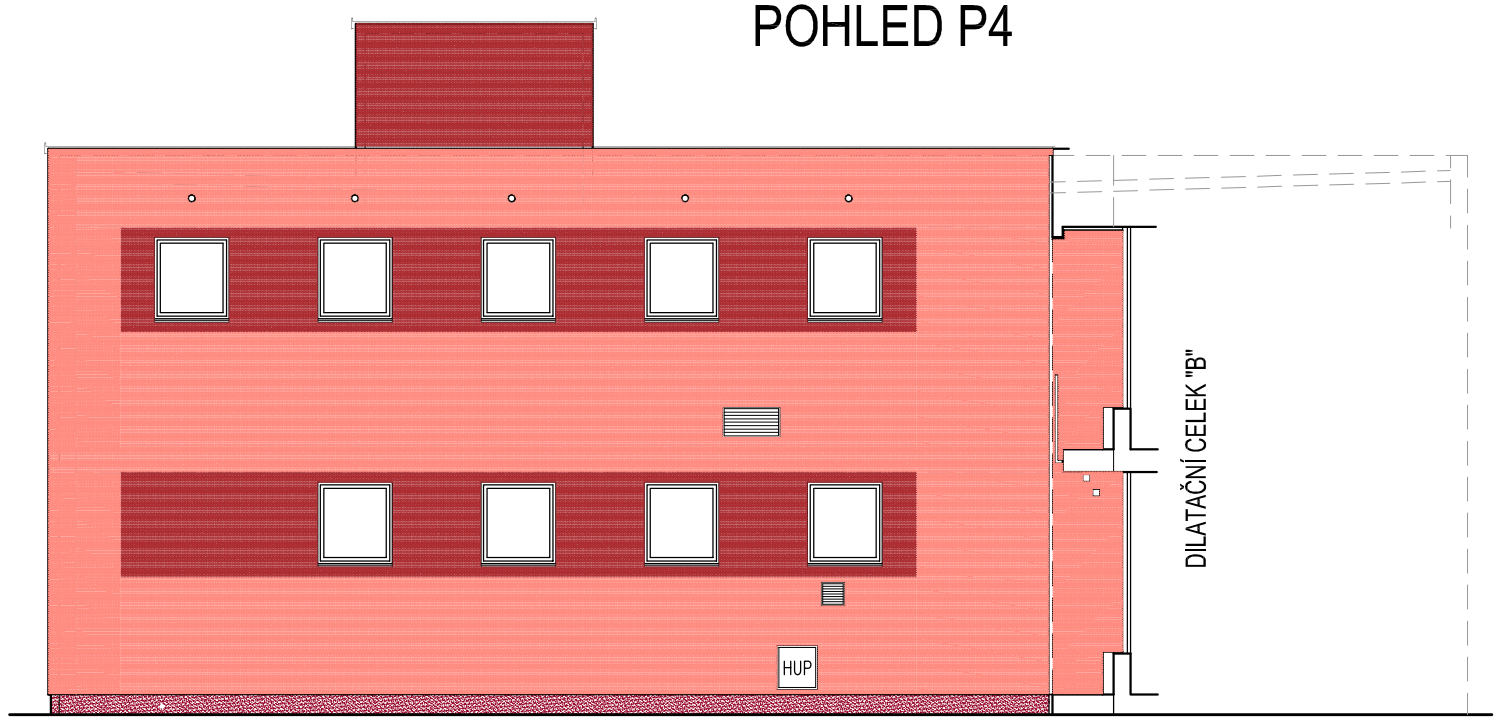

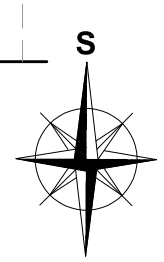

POHLED P1

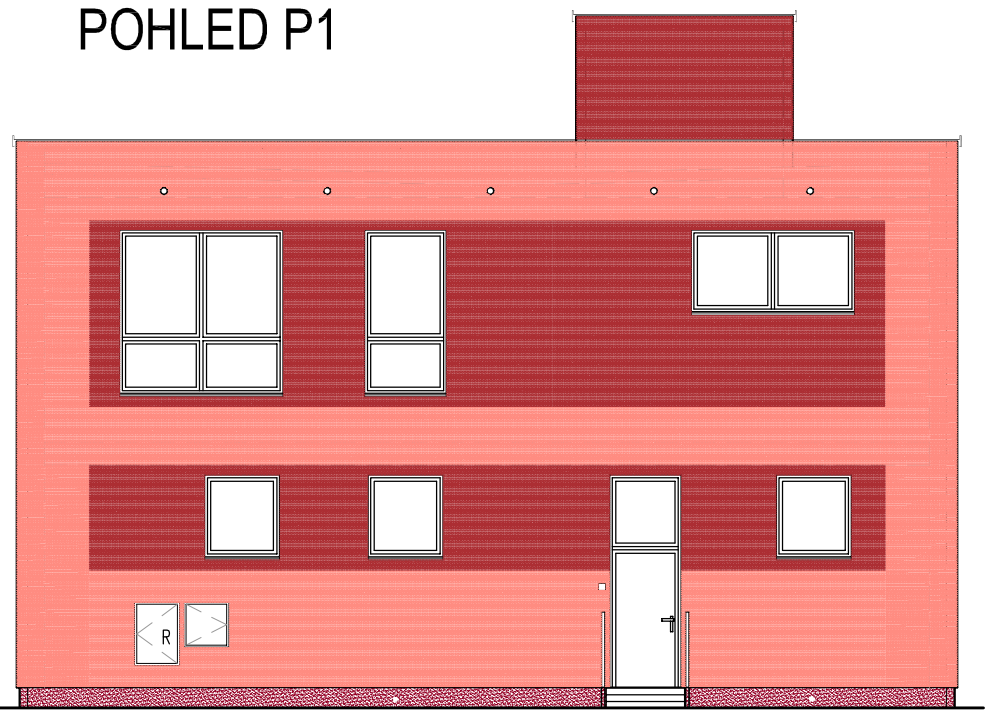

POHLED P3

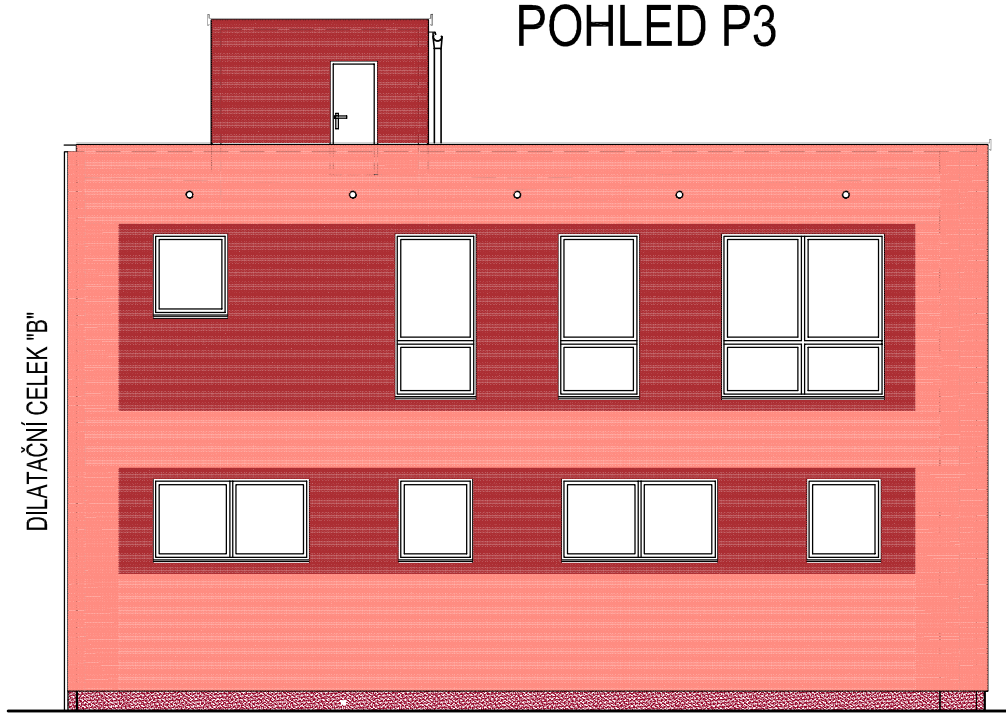

LEGENDA MATERIÁLU

- FASÁDA–RAL 3022 (lososová růžová)
- FASÁDA–RAL 3020 (červená)
- SOKL, VENKOVNÍ SCHODY–mozaiková omítka RAL 3011 (červenohnědá)
- ZÁBRADLÍ, OCELOVÁ KONSTR. STŘÍŠEK–RAL 7035 (světle šedá)

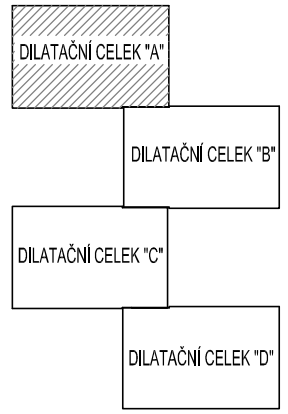

Změna	Popis změny		Datum	Provedl	Ověřil	Schválil
Svazek dok.	D1.1, D1.2	Stupeň dokumentace	DSP+DPS		Celková hmotnost	
Vypracoval	Ing. NEYOVÁ	Podpisy	Investor	SMO MOb OSTRAVA–JIH		
Ověřil	Ing. JANEČKOVÁ		Objednatel	SMO MOb OSTRAVA–JIH		
Schválil	Ing. NEYOVÁ		Měřítko	1:100		
Datum	03/2019		Promítání			

Stavba/Část stavby
ZATEPLENÍ OBJEKTU A OPRAVA ZAHRADNÍCH TERAS
PŘI MŠ MITUŠOVA 90, OSTRAVA–HRABŮVKA

ivitas®
Výkres je naším duševním a průmyslovým vlastnictvím

Název výkresu/Doplňující název
DILATAČNÍ CELEK "A" – NOVÝ STAV
POHLEDY

Číslo výkresu
18142–D0F–047

Revize
0

Formát	A3/3A4	List	1	Listů	1